


UZEMÍ
POVRCH UZEMÍ
VZDÁLENOST ŠACHET
NÁZVY ŠACHET

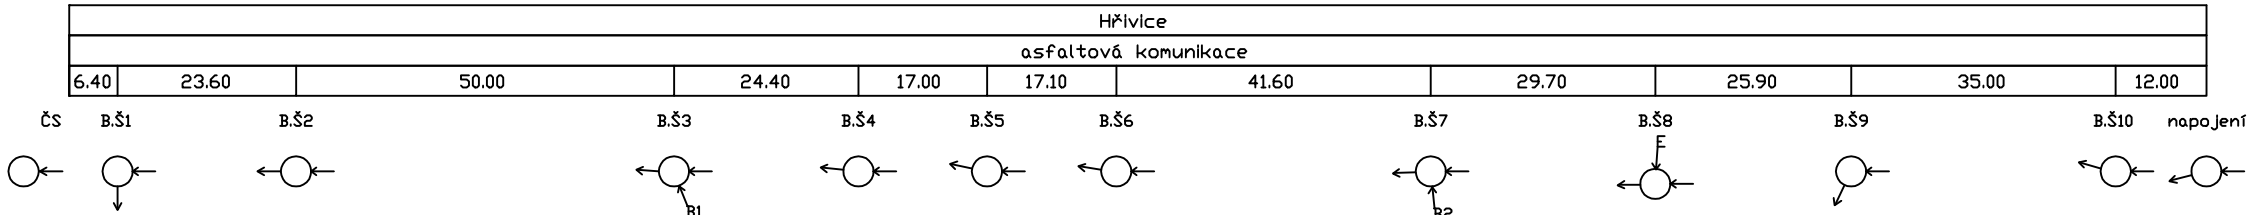

Podélný profil stoky B

MĚŘÍTKO 1:1000 / 1:100


KÓTA TERÉNU



HLOUBKA VÝKOPU

KÓTA DNA POTRUBÍ

KÓTA TERÉNU

STANIČENÍ [Km],[m]

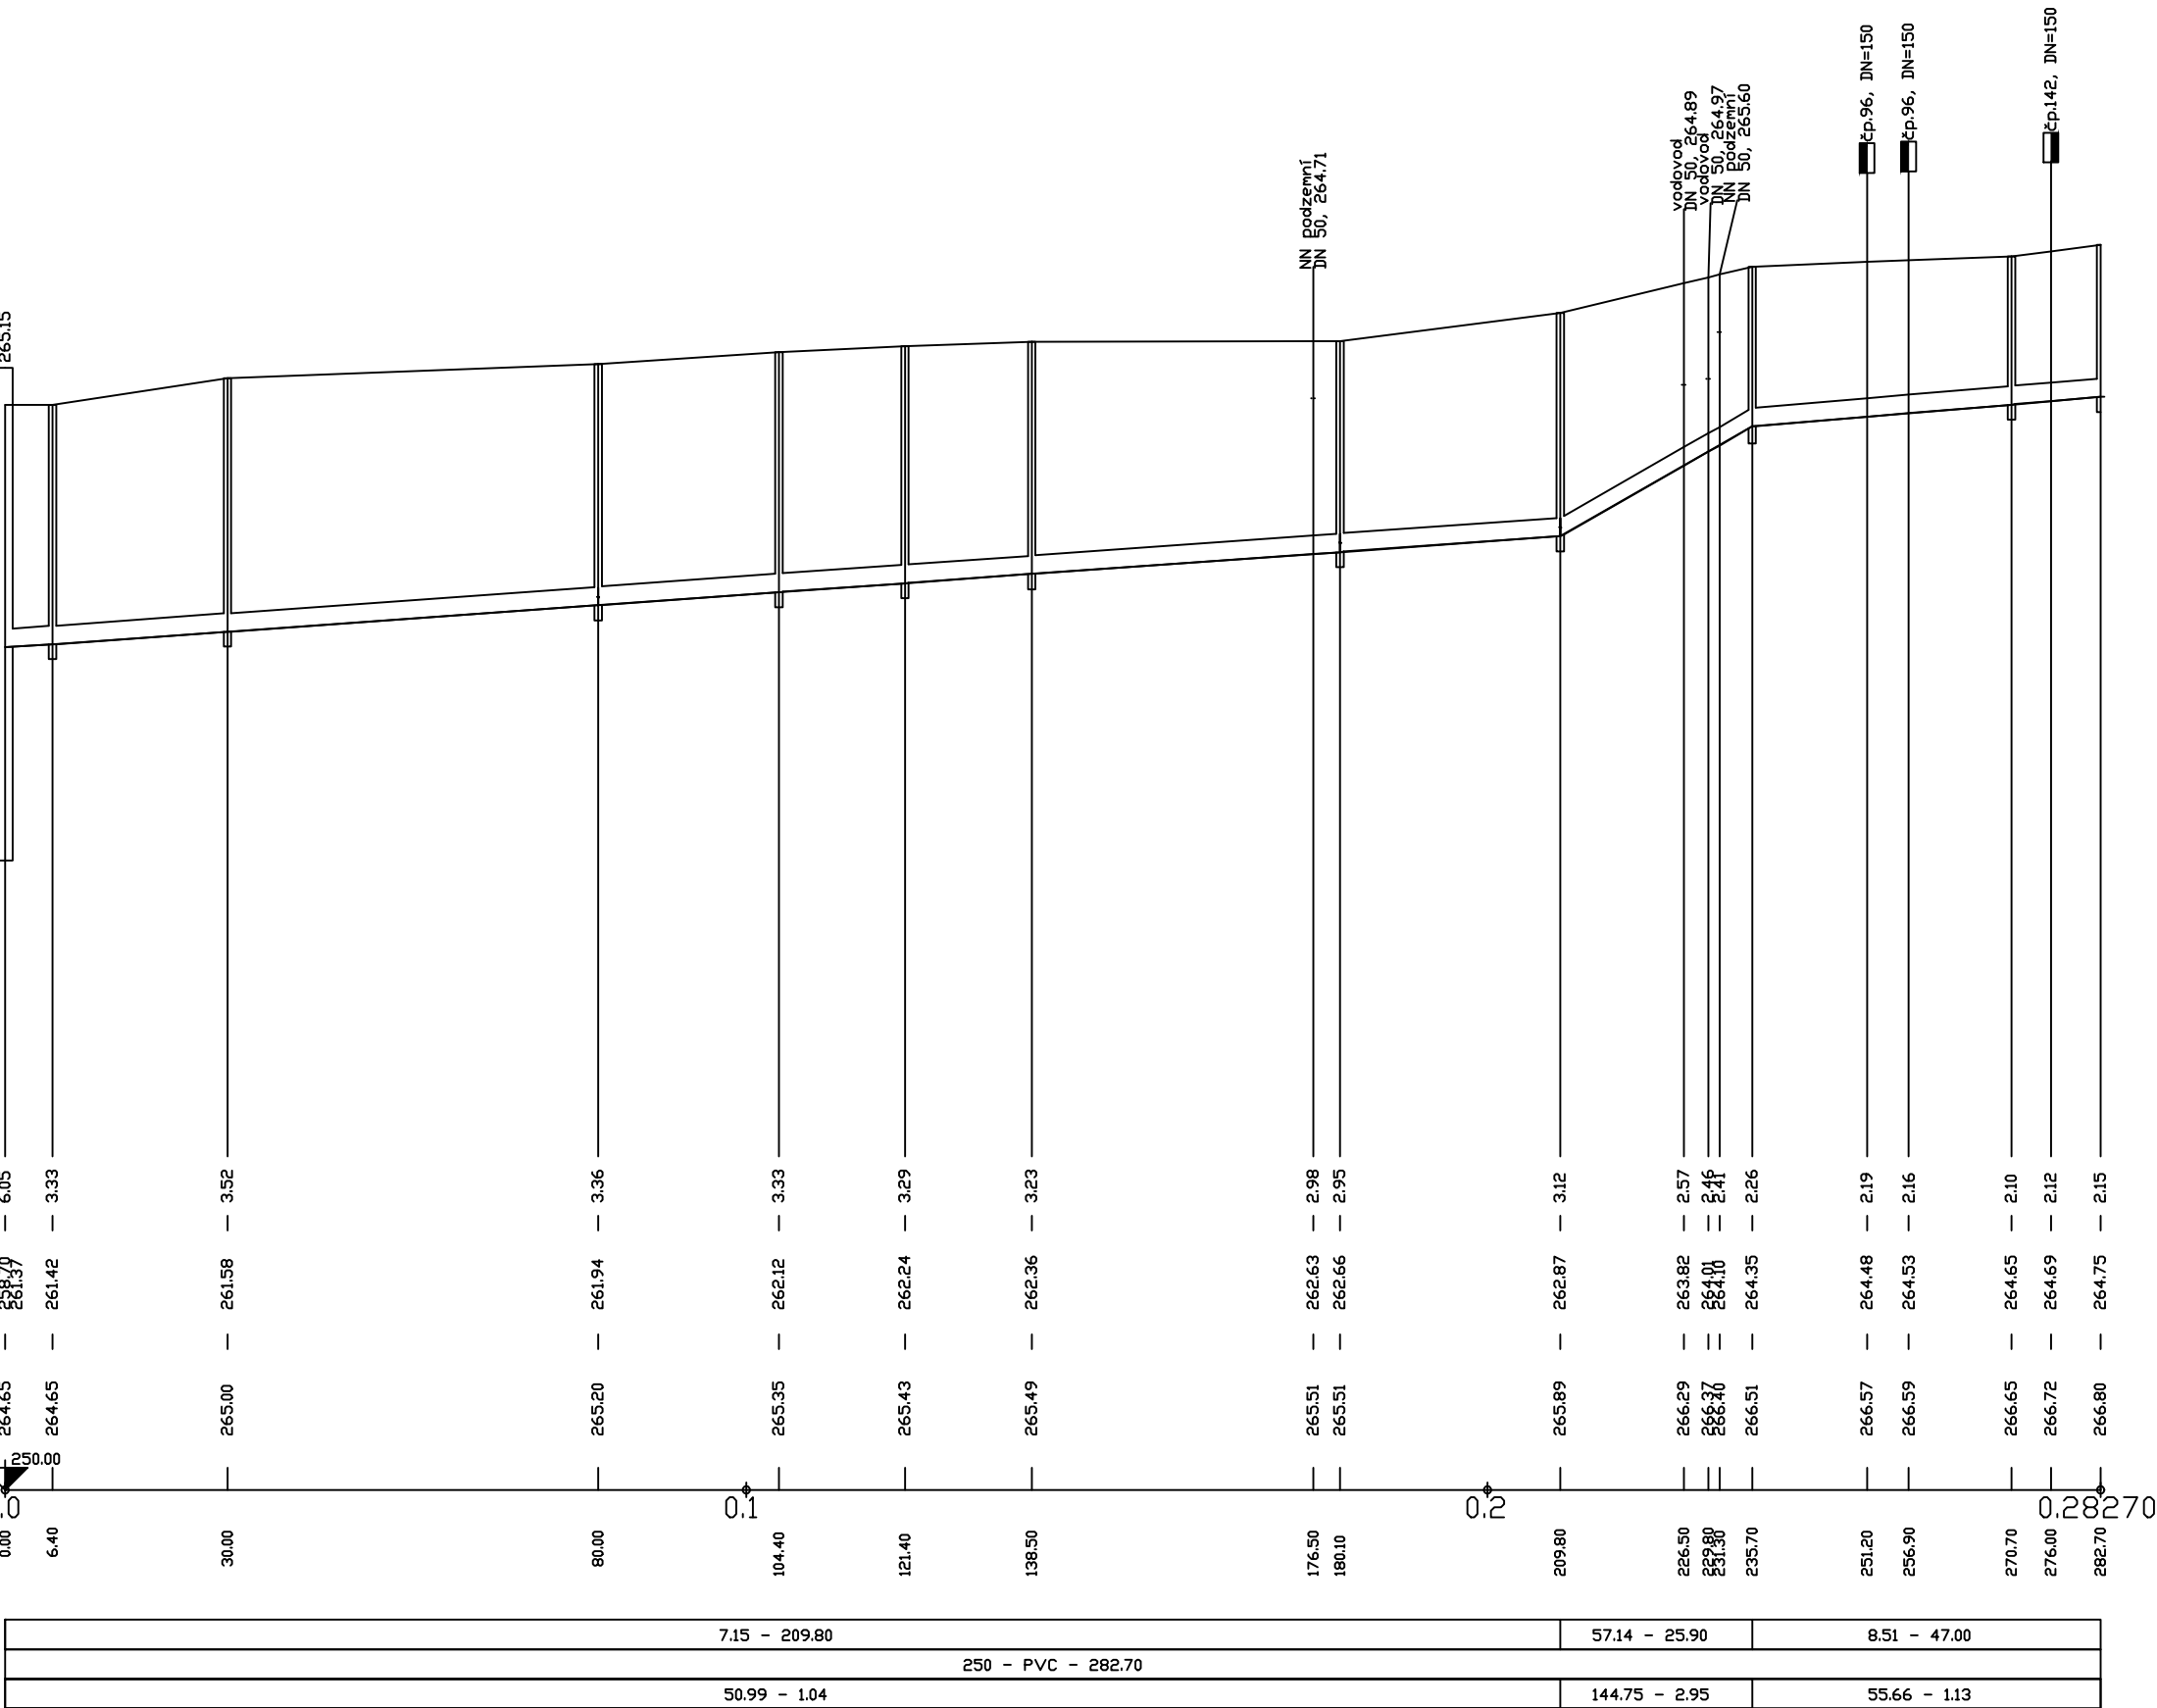

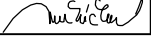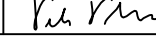VYPRACOVAL	KONTROLOVAL	ZODP. PROJ.	HIP	PROVOD inž. spol. s r.o. V Podhájí 226/28 400 01 Ústí n/L tel.: 475 201 580 provod@provod.cz http://www.provod.cz		
R. Mrkáčková	Ing. J. MALÁ	Ing. P. PLICHTA	Ing. J. MALÁ			
						
MĚÚ LOUNY, odbor životního prostředí, Mírové náměstí 35, 440 23 LOUNY						
INVESTOR: OBEC HŘIVICE, Hřivice 24, 439 65 HŘIVICE				FORMÁT	3xA4	ČÍSLO PARÉ
STAVBA: HŘIVICE - kanalizace a ČOV TOUCHOVICE - splašková kanalizace SO 01 KANALIZACE				STUPEŇ	PD k VZ	
				DATUM	7/2017	
				MĚŘÍTKO	1:1000/1:100	
				kótováno v		
				Č. ZAKÁZKY	312	
OBSAH: Podélný profil stoka B				Č. VÝKRESU	D1.1_01-03.4	