


UZEMÍ
POVRCH UZEMÍ
VZDALENOST ŠACHET
NÁZVY ŠACHET

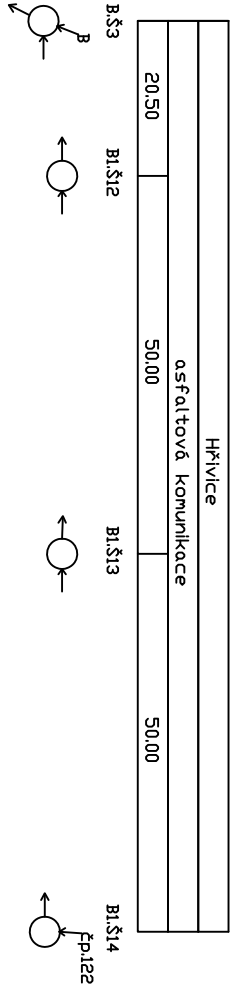

Podélný profil stoky B1

MĚŘÍTKO 1:1000 / 1:100

KOTA TERÉNU


HLUBKA VYKOPU



KOTA DNA POTRUBÍ

KOTA TERÉNU

STANIČNÍ [km],[m]

SKLDN [promile] – DELKA [m]
DN [mm] – MATERIAL – DELKA [m]
KAPACITA [l/s] – RYCHLOST [m/s] (dle: Colebrook)

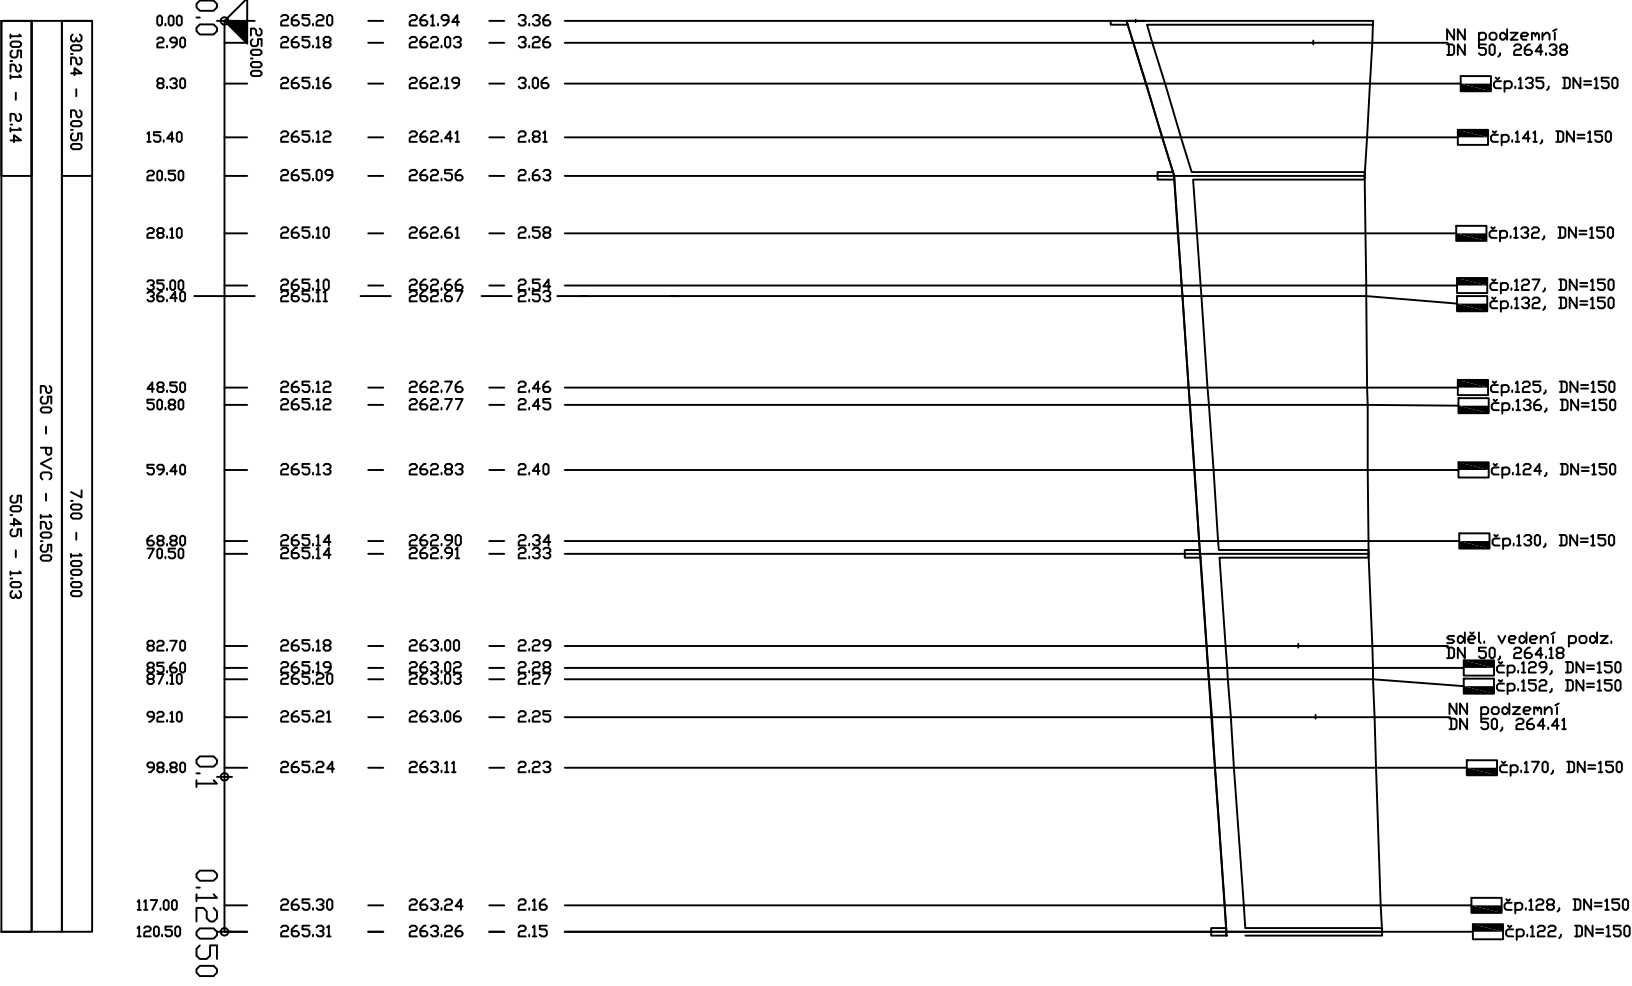

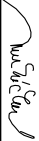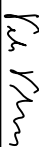VYPRACOVAL	KONTROLOVAL	ZODP. PROJ.	HIP	PROVOD inž. spol. s r.o. V Podhájí 226/28 400 01 Ústí n/L tel.: 475 201 580 provod@provod.cz http://www.provod.cz 
R. Mrkáčková	Ing. J. MALÝ	Ing. P. PLICHTA	Ing. J. MALÝ	
				
MŠÚ LOUNY, odbor životního prostředí, Mírové náměstí 35, 440 23 LOUNY				
INVESTOR: OBEC HŘIVICE, Hřivice 24, 439 65 HŘIVICE				
STAVBA: HŘIVICE - kanalizace a ČOV				
TOUCHOVICE - splašková kanalizace				
SO 01 KANALIZACE				
OBSAH:				
Podélný profil stoka B1				
FORMAT		2xA4	ČÍSLO PARÉ	
STUPEŇ		PD k VZ		
DATUM		7/2017		
MĚŘÍTKO		1:1000/1:100		
kótováno v				
Č. ZAKÁZKY		312		
Č. VÝKRESU		D1.1_01-03.5		