


UZEMÍ
PDVRCH UZEMÍ
VZDALENOST ŠACHET
NÁZVY ŠACHET

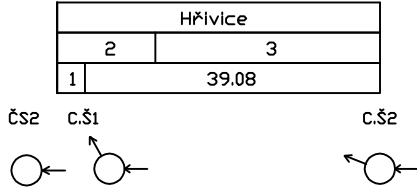

Podélný profil stoky C - 1.část

MĚŘÍTKO 1:1000 / 1:100

LEGENDA:
1) 3,70
2) nebezpečný terén
3) asfaltová komunikace

KÓTA TERÉNU

HLoubKA VÝKOPU

KÓTA DNA POTRUBÍ

KÓTA TERÉNU



STANIČENÍ [Km],[m]

SKLON [promile] - DÉLKA [m]
DN [mm] - MATERIÁL - DÉLKA [m]
KAPACITA [l/s] - RYCHLOST [m/s] (dle Colebrook)

8.65 - 42.78
250 - PVC - 42.78
56.11 - 1.14

PP stoky C - 2.část

LEGENDA:
1) 136.62 - 14.20
2) 223.99 - 4.56

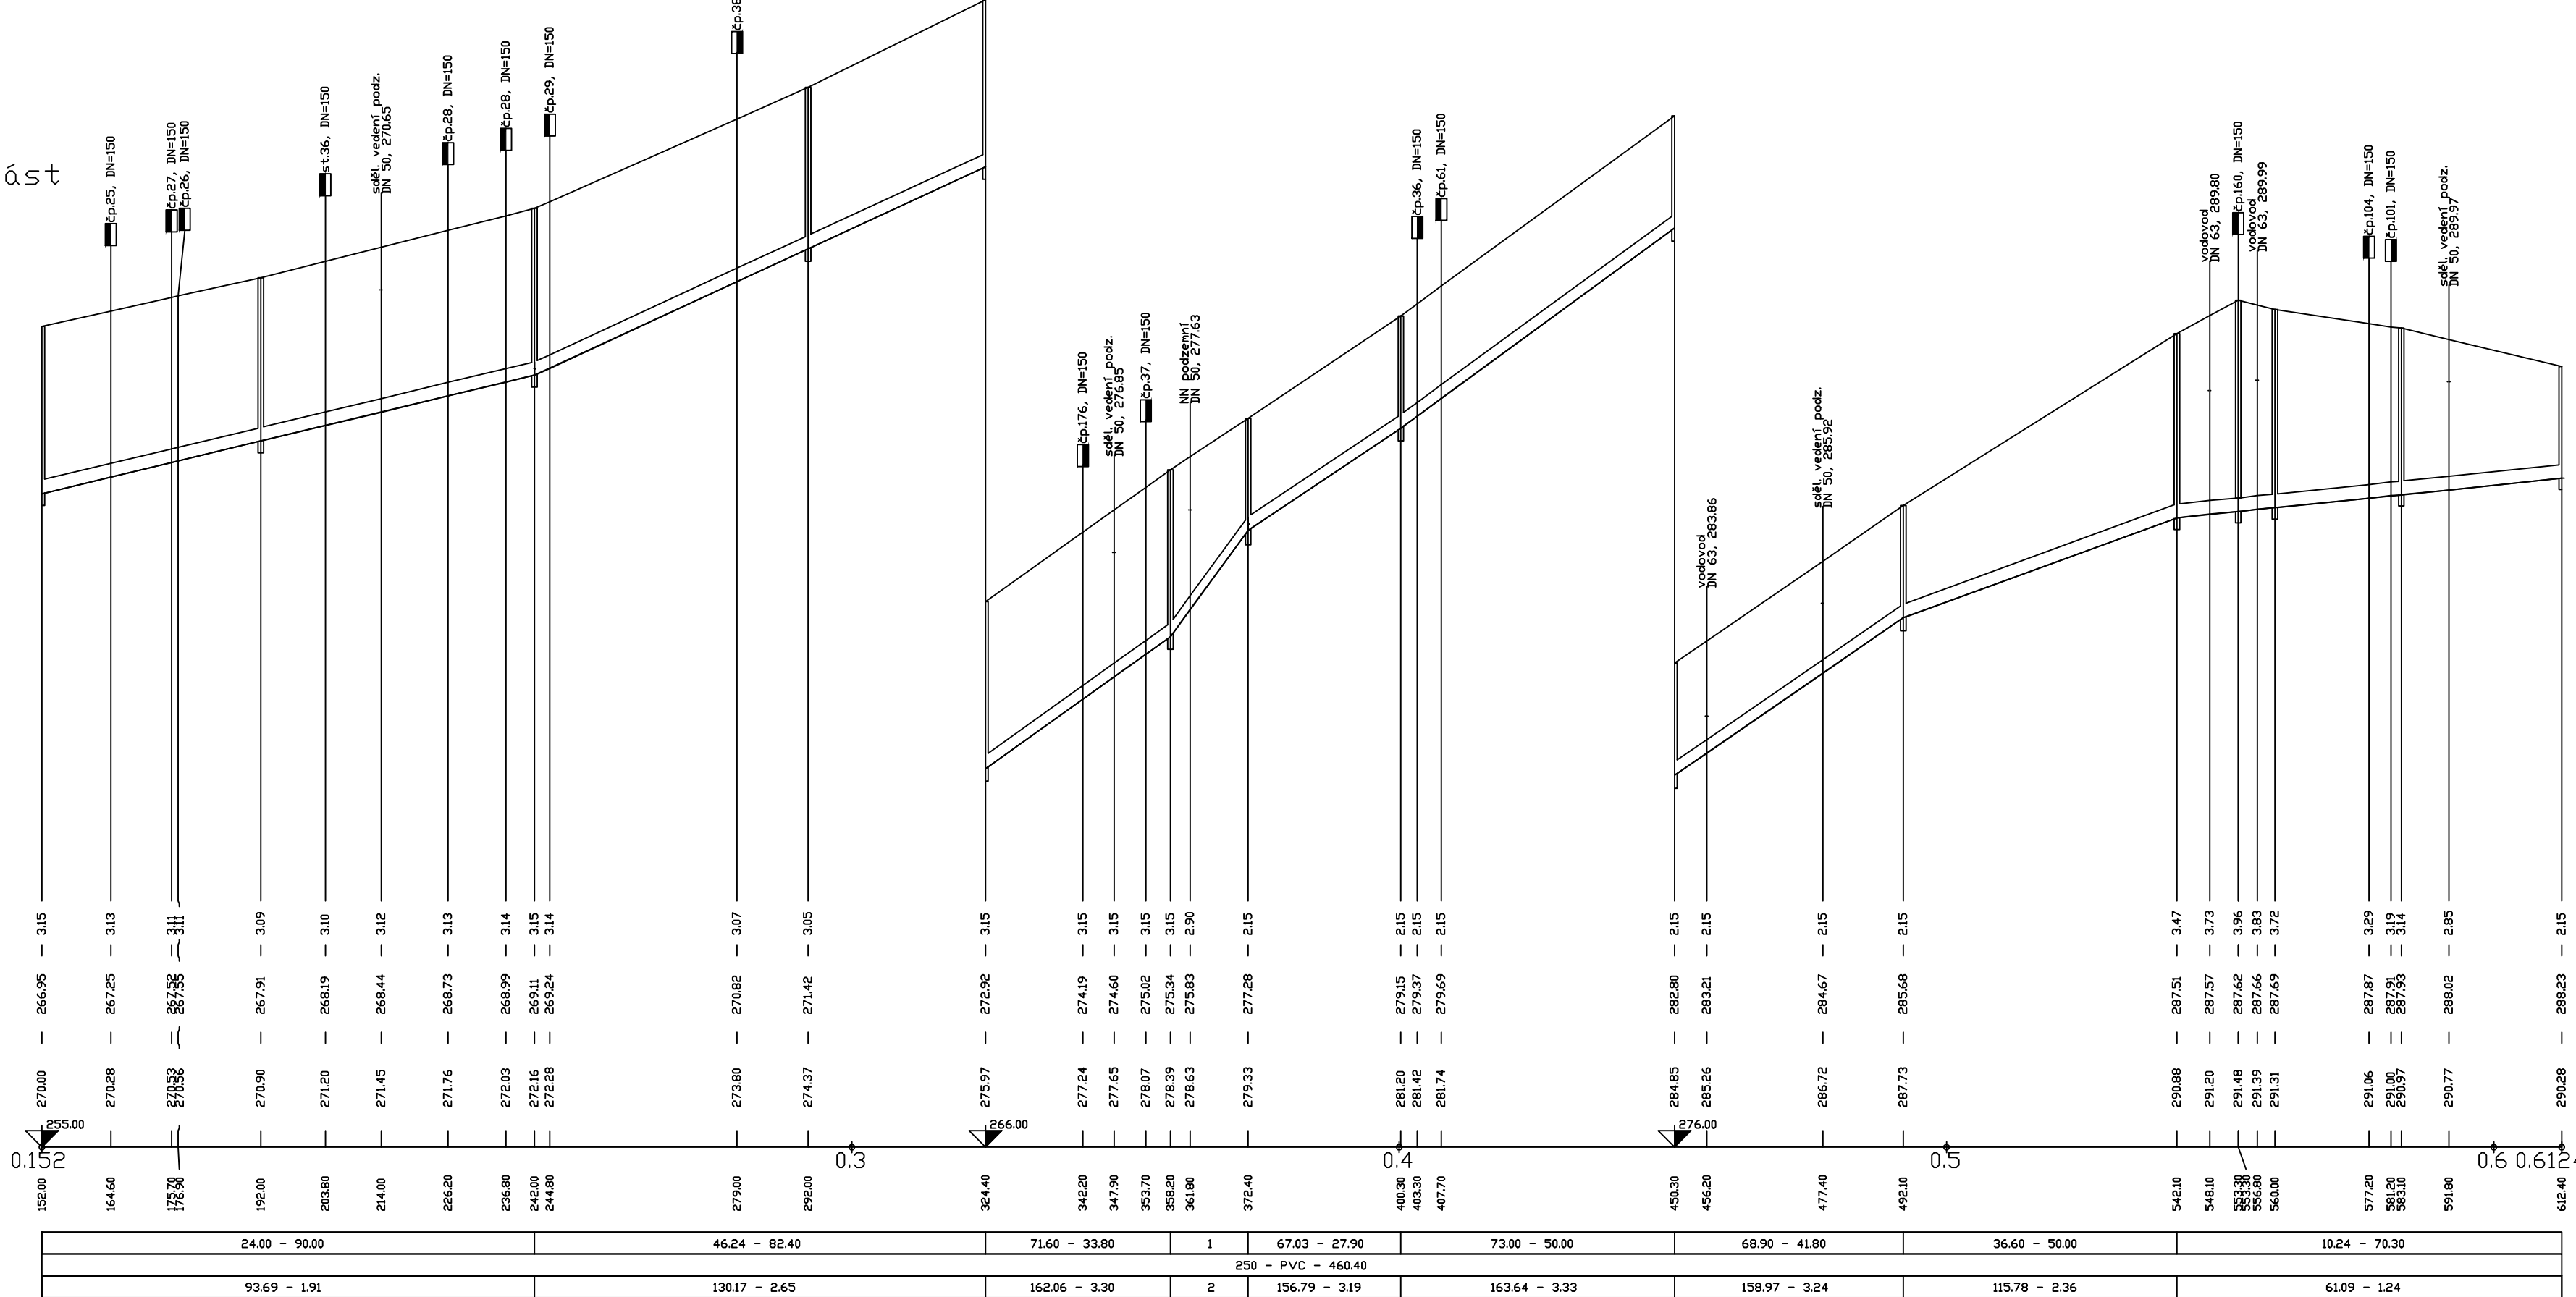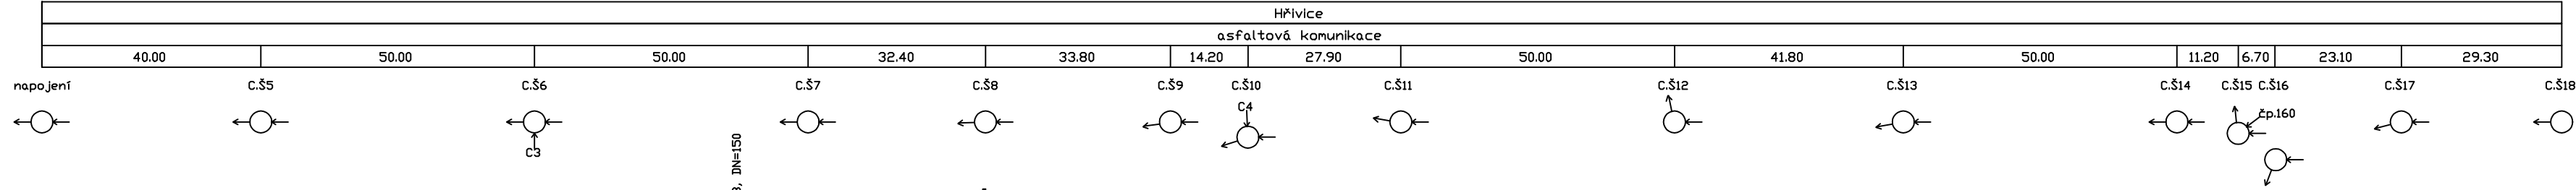

PROVOD inž. spol. s r.o. V Podhájí 226/28 400 01 Ústí n.L. tel.: 475 201 580 provod@provod.cz http://www.provod.cz 				ČÍSLO PARÉ			
FORMAT				4x44			
STUPEŇ				PD k VZ			
DATUM				7/2017			
MĚŘÍTKO				1:100/1:100			
kótováno v							
Č. ZAKÁZKY				312			
Č. VÝKRESU				D1.1_01-03.7			