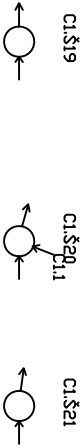


UZEMÍ
POVRCH UZEMÍ
VZDALENOST ŠACHET
NÁZVY ŠACHET

Hřivice	
asfaltová komunikace	
26.40	21.80



Hřivice	
asfaltová komunikace	
17.30	

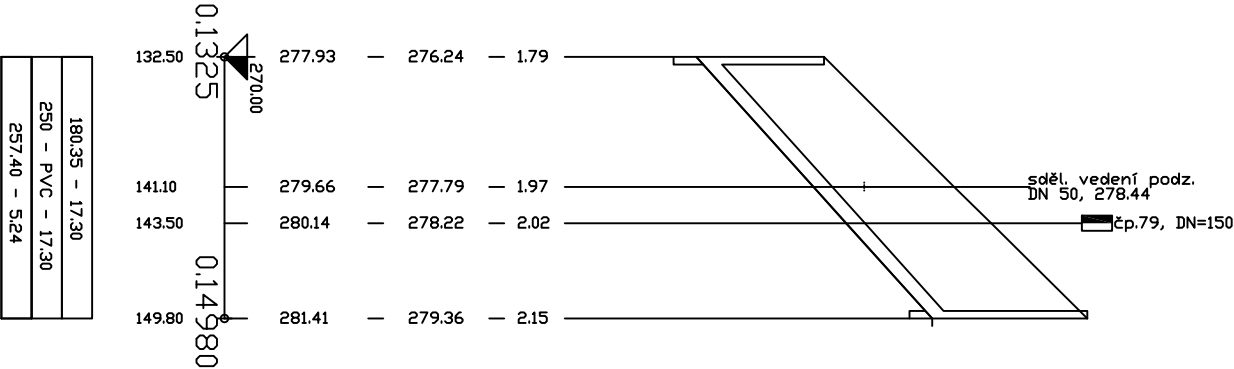
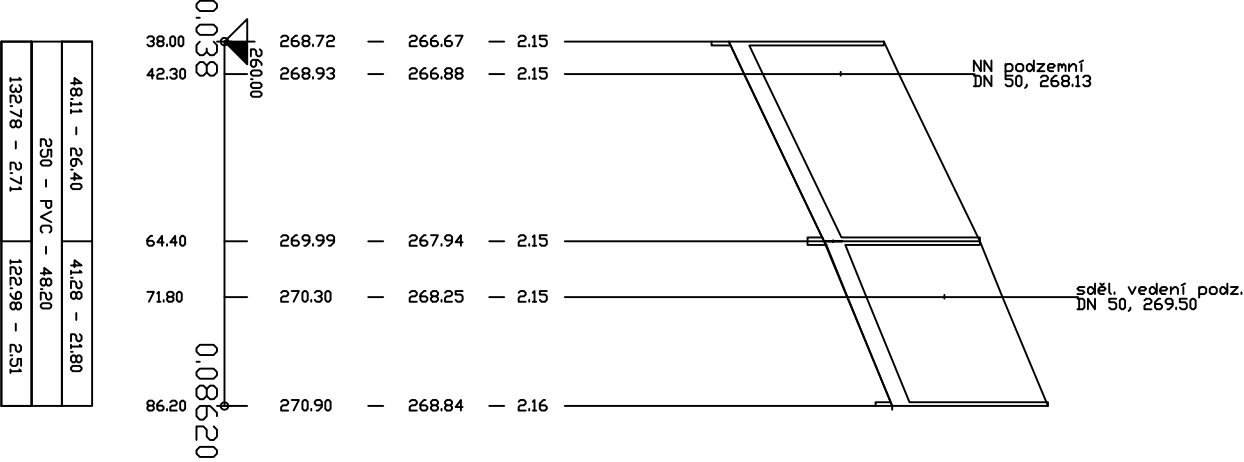


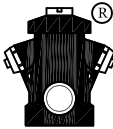
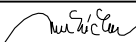
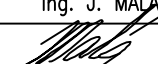
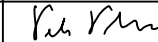
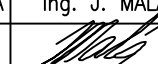
Podélný profil stoky C1 – 1.část

PP stoky C1 – 2.část

MĚŘÍTKO 1:1000 / 1:100

Kóta TERÉNU
HLUBKA VYKOPU
Kóta DNA POTRUBÍ
Kóta TERÉNU
STANIČNÍ [km],[m]
SKLDN [promile] – Délka [m]
DN [mm] – MATERIAL – Délka [m]
KAPACITA [l/s] – RYCHLOST [m/s] (dle Colebrook)



VYPRACOVAL	KONTROLOVAL	ZODP. PROJ.	HIP	PROVOD inž. spol. s r.o. V Podhájí 226/28 400 01 Ústí n/L tel.: 475 201 580 provod@provod.cz http://www.provod.cz 		
R. Mrkáčková	Ing. J. MALÁ	Ing. P. PLICHTA	Ing. J. MALÁ			
						
MĚÚ LOUNY, odbor životního prostředí, Mírové náměstí 35, 440 23 LOUNY						
INVESTOR: OBEC HŘIVICE, Hřivice 24, 439 65 HŘIVICE				FORMÁT	2xA4	ČÍSLO PARÉ
STAVBA: HŘIVICE - kanalizace a ČOV TOUCHOVICE - splašková kanalizace SO 01 KANALIZACE				STUPEŇ	PD k VZ	
				DATUM	7/2017	
				MĚŘÍTKO	1:1000/1:100	
				kótováno v		
OBSAH: Podélný profil stoka C1 1.část a 2.část				Č. ZAKÁZKY	312	D1.1_01-03.8
				Č. VÝKRESU		