


ÚZEMÍ
 PLOVRCH ÚZEMÍ
 VZDÁLENDST ŠACHET
 NÁZVY ŠACHET

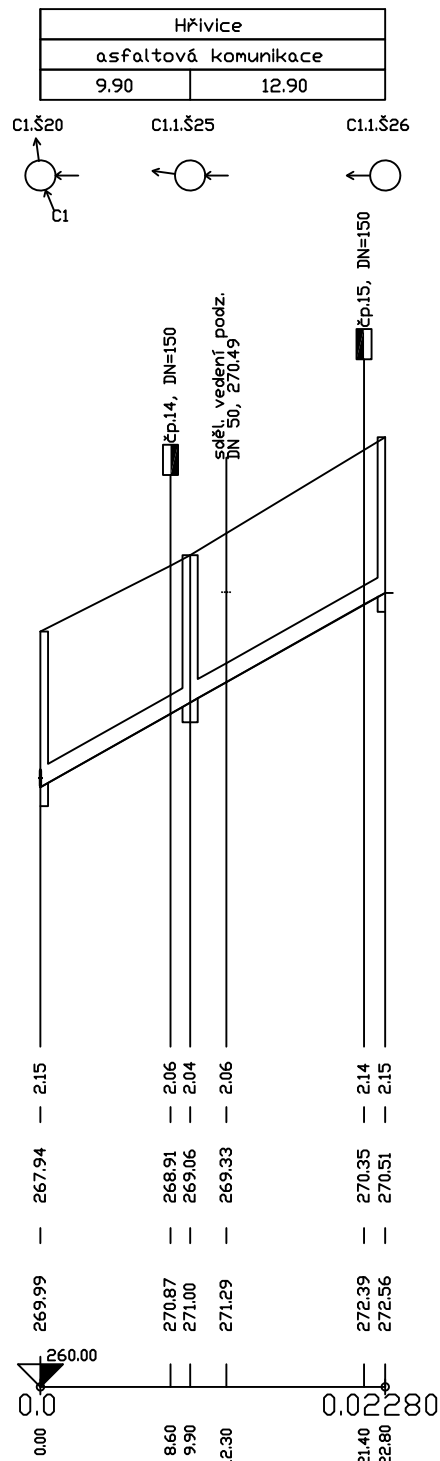

Podélný profil stoky C1.1

MĚŘÍTKO 1:500 / 1:100

KÓTA TERÉNU

HLOUBKA VÝKOPU

KÓTA DŇA POTRUBÍ

KÓTA TERÉNU

STANIČENÍ [Km],[m]

SKLON [promile] - DÉLKA [m]

DN [mm] - MATERIÁL - DÉLKA [m]

KAPACITA [l/s] - RYCHLOST [m/s] (dle Colebrook)

112.72 - 22.80
250 - PVC - 22.80
203.43 - 4.14

VYPRACOVAL	KONTROLOVAL	ZODP. PROJ.	HIP	PROVOD Inž. spol. s r.o. V Podhájí 226/28 400 01 Ústí n/L tel.: 475 201 580 provod@provod.cz http://www.provod.cz		
R. Mrkáčková	Ing. J. MALÁ	Ing. P. PLICHTA	Ing. J. MALÁ			
MĚÚ LOUNY, odbor životního prostředí, Mírové náměstí 35, 440 23 LOUNY				FORMÁT	A4	ČÍSLO PARÉ
INVESTOR: OBEC HŘIVICE, Hřivice 24, 439 65 HŘIVICE				STUPEŇ	PD k VZ	
STAVBA: HŘIVICE - kanalizace a ČOV TOUCHOVICE - splašková kanalizace SO 01 KANALIZACE				DATUM	7/2017	
				MĚŘÍTKO	1:500/1:100	
				kótováno v		
OBSAH: Podélný profil stoka C1.1				Č. ZAKÁZKY	312	D1.1_01-03.9
				Č. VÝKRESU		

