




ŘEZ A-A'

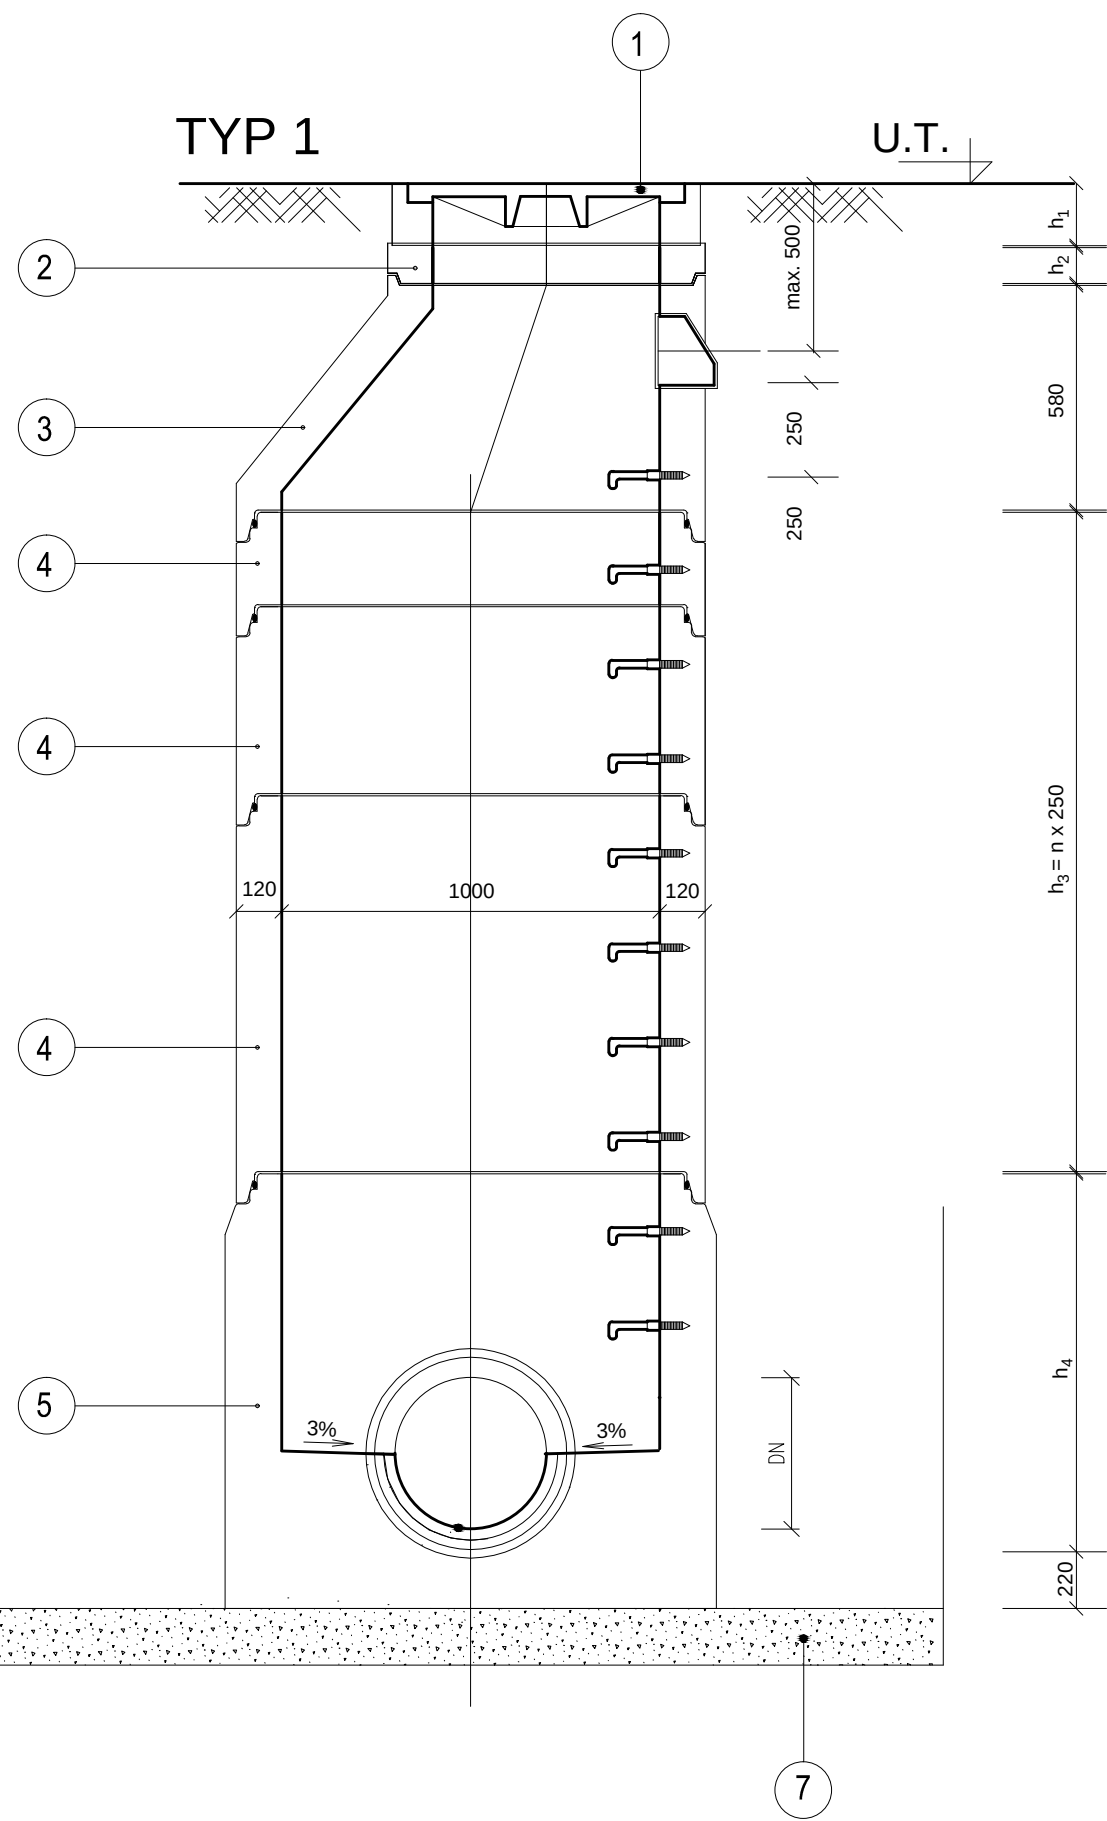

ÚPRAVA ZHLAVÍ VE VOZOVCE
A ZPEVNĚNÝCH PLOCHÁCH

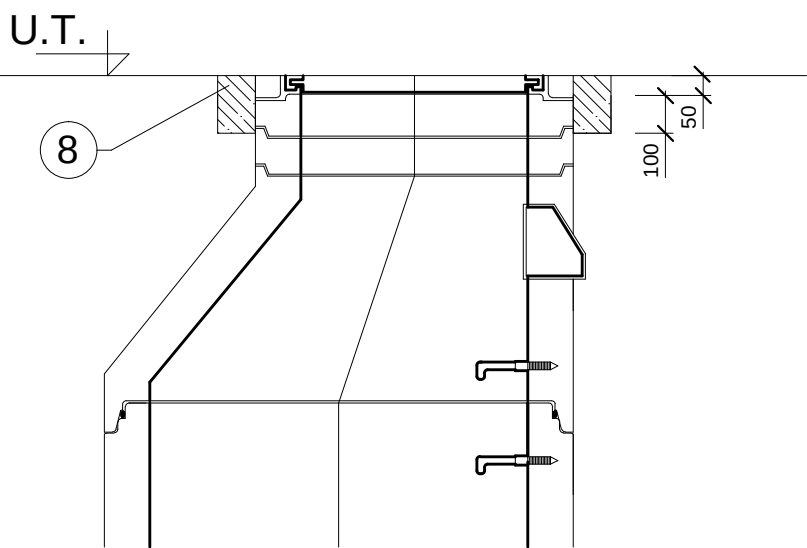

PŮDORYS

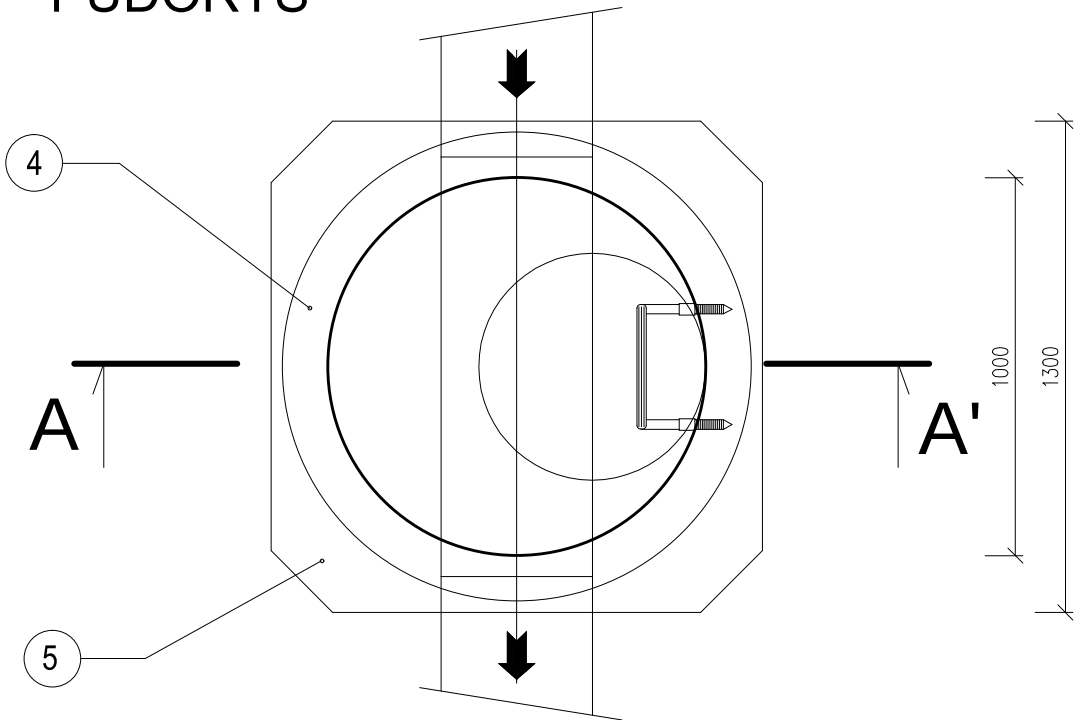

LEGENDA



- ① ŠACHTOVÝ POKLOP LITINOVÝ - TŘÍDA D 400, $h = 160\text{mm}$ ₁
(V NEZPEV. PLOCHÁCH - POKLOP - TŘÍDA B 125, $h = 125\text{mm}$), ₁
CELOLITINOVÉ VÍKO BEZ VENTILACE VE STŘEDU VÍKA BUDE Z
VÝROBY UMÍSTĚNO LOGO DLE POŽADAVKU INVESTORA
- ② VYROVNÁVACÍ PRSTENEC : TBW-Q.1 63/6 $h = 60\text{mm}$ ₂
TBW-Q.1 63/8 $h = 80\text{mm}$
TBW-Q.1 63/10 $h = 100\text{mm}$
- ③ ŠACHTOVÝ KÓNUS S HRDLEM : TBS-Q.1 100-63/58
- ④ ŠACHTOVÁ SKRUŽ S HRDLEM : TBS-Q.1 100/25
TBS-Q.1 100/50
TBS-Q.1 100/100
- ⑤ KOMPAKTNÍ ŠACHTOVÉ DNO

DN	150	200	250	300	400	500	600
h_4	600	600	600	800	800	1000	1000

- ⑦ ŠTĚRKOPÍSKOVÝ PODSYP
- ⑧ TVRZENÝ BETON A SPÁROVACÍ PÁSKA

POZNÁMKA

- SKRUŽE I ŠACHTOVÁ DNA JSOU DODÁVÁNY VČETNĚ OCELOVÝCH STUPADEL S PE POVLAKEM DIN 19555
- VODOTĚSNOST SPÁR MEZI SKRUŽEMI ZAJIŠŤUJE PRYŽOVÉ TĚSNĚNÍ
- NAPOJENÍ TRUB KANALIZACE DO ŠACHTOVÉHO DNA BUDE VODOTĚSNÉ
- ŠACHTY BUDOU PŘEVEDENY Z BETONU ODOLNÉHO PROTI SÍRANOVÉ AGRESIVITĚ A3

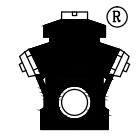 VYPRACOVAL	KONTROLOVAL	ZODP. PROJ.	HIP	PROVOD inž. spol. s r.o. V Podhájí 226/28 400 01 Ústí n/L tel.: 475 201 580 provod@provod.cz http://www.provod.cz			
Radka MRKÁČKOVÁ	Ing.J.Malá	Ing. P. PLICHTA	Ing.J.Malá				
							
MěÚ LOUNY, odbor životního prostředí, Mírové náměstí 35, 440 23 LOUNY							
INVESTOR: OBEC HRŮVICE, Hřivice 24, 439 65 HRŮVICE				FORMÁT	6xA4	ČÍSLO PARÉ	
STAVBA: HŘIVICE - kanalizace a ČOV TOUCHOVICE - splašková kanalizace SO 01 KANALIZACE				STUPEŇ	PD k VZ		
				DATUM	01/2017		
				MĚŘÍTKO	1 : 25		
				kótováno v	mm		
OBSAH: VZOROVÝ VÝKRES - prefabrikovaná šachta				Č. ZAKÁZKY	312	Č. VÝKRESU	D1.1_01-04.1