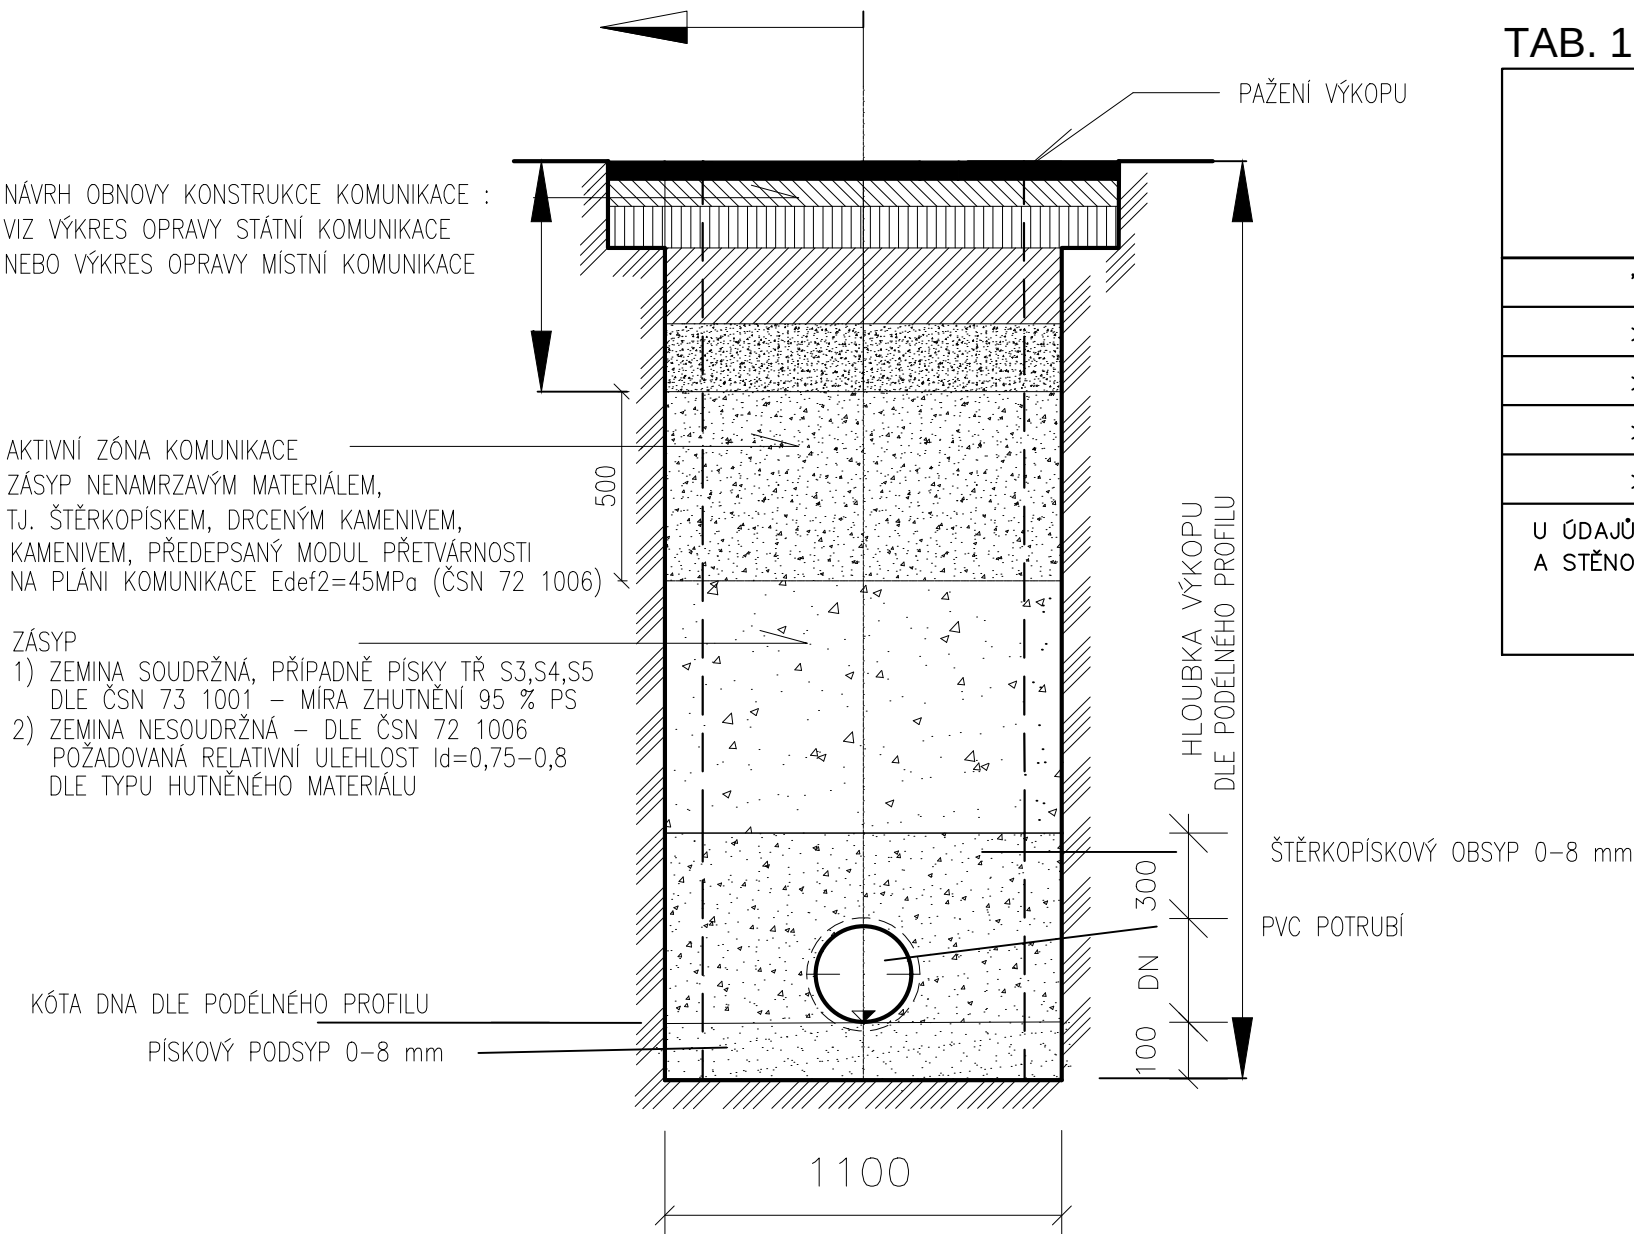


VZOROVÝ PŘÍČNÝ ŘEZ ULOŽENÍ POTRUBÍ

VÝKOP V KOMUNIKACI



HUTNĚNÍ OBSYPU A ZÁSYPU POTRUBÍ PO VRSTVÁCH tl. 0,2 –0,3 m
VHODNOST MATERIÁLU PRO ZÁSYP VŽDY POSOUDIT GEOTECHNIKEM
OBSYP POTRUBÍ SMĚSÍ PÍSKU A ŠTĚRKOPÍSKU 0–16 mm,
PŘEDEPSANÁ RELATIVNÍ ULEHLOST
 $I_d=0,7-0,8$ DLE TYPU HUTNĚNÉHO MATERIÁLU (ČSN 72 1006)
ZRNA MAX 32 mm

*) V PŘÍPADĚ VÝSKYTU PODZEMNÍ VODY BUDE VYTVOŘENA PRACOVNÍ DRENÁŽ – 300 mm

ŠÍŘKA RÝHY V ZÁVISLOSTI NA HLOUBCE
ULOŽENÍ A NA PROFILU POTRUBÍ

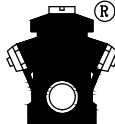
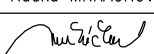
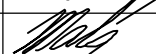
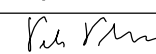
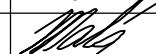
NEJMENŠÍ ŠÍRKOU RÝHY JE NEJVĚTŠÍ HODNOTA Z TABULEK 1 A 2.

TAB. 1

DN	NEJMENŠÍ ŠÍŘKA RÝHY (OD + x) m		
	ZAPAŽENÁ RÝHA	NEPAŽENÁ RÝHA	
		> 60§	„d 60§
„d225	OD + 0,40	OD + 0,40	
>225 až „d350	OD + 0,50	OD + 0,50	OD + 0,40
>350 až „d700	OD + 0,70	OD + 0,70	OD + 0,40
>700 až „d1200	OD + 0,85	OD + 0,85	OD + 0,40
>1200	OD + 1,00	OD + 1,00	OD + 0,40
U ÚDAJŮ OD + x ODPOVÍDÁ x/2 NEJMENŠÍMU PRACOVNÍMU PROSTORU MEZI TROUBOU A STĚNOU RÝHY POPŘ. PAŽENÍM, KDE OD JE VNĚJŠÍ PRŮMĚR TROUBY V m ÚHEL SKLONU STĚNY NEPAŽENÉ RÝHY, MĚŘENÝ K VODOROVNÉ OSE			

TAB. 2

NEJMENŠÍ HLOUBKA RÝHY (m)	NEJMENŠÍ ŠÍŘKA RÝHY (m)
<1,00	NEVYŽADUJE SE
≥1,00 „d1,75	0,80
>1,75 „d4,00	0,90
>4,00	1,00

VYPRACOVAL	KONTROLOVAL	ZODP. PROJ.	HIP	PROVOD inž. spol. s r.o. V Podhájí 226/28 400 01 Ústí n/L tel.: 475 201 580 provod@provod.cz http://www.provod.cz		
Radka MRKÁČKOVÁ	Ing.J.Malá	Ing. P. PLICHTA	Ing.J.Malá			
						
MĚÚ LOUNY, odbor životního prostředí, Mírové náměstí 35, 440 23 LOUNY						
INVESTOR: OBEC HŘIVICE, Hřivice 24, 439 65 HŘIVICE				FORMÁT	2xA4	ČÍSLO PARÉ
STAVBA: HŘIVICE - kanalizace a ČOV TOUCHOVICE - splašková kanalizace SO 01 KANALIZACE				STUPEŇ	PD k VZ	
				DATUM	01/2017	
				MĚŘÍTKO	1 : 25	
				kótováno v	mm	
OBSAH: VZOROVÝ VÝKRES -uložení potrubí PVC				Č. ZAKÁZKY	312	D1.1_01-04.2
				Č. VÝKRESU		