


ČS1 Hřivice

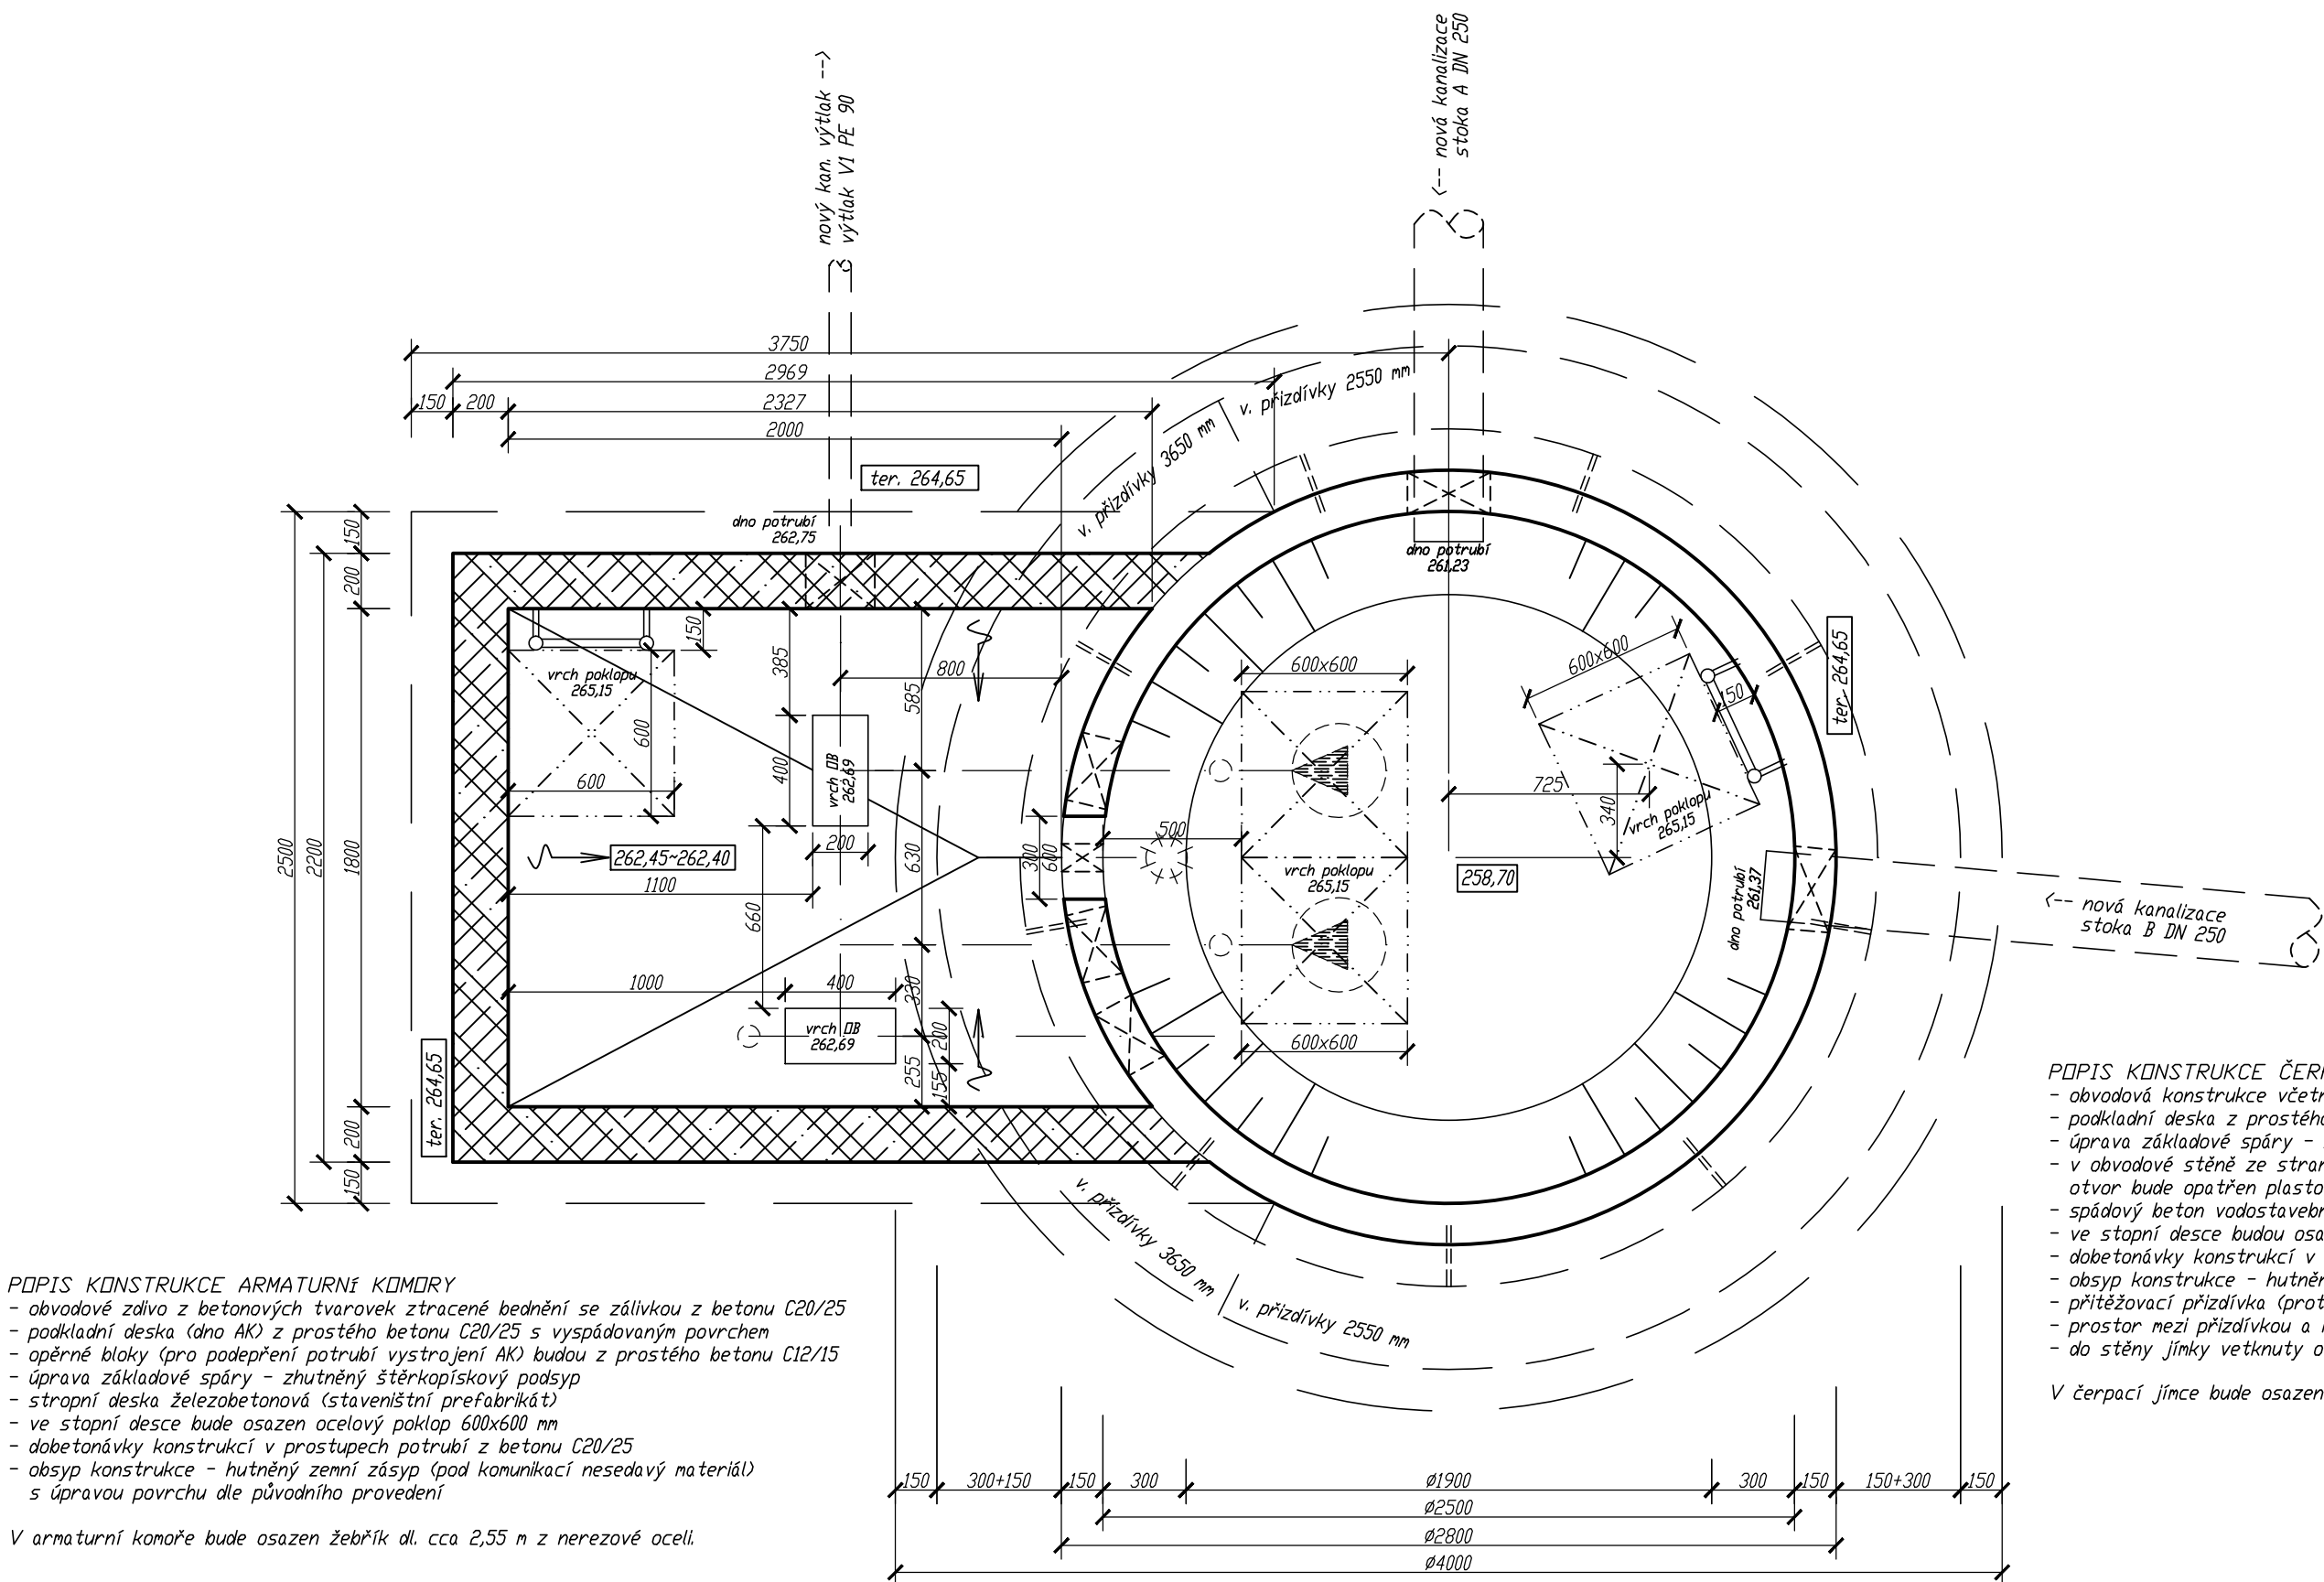

POPIS KONSTRUKCE ARMATURNÍ KOMORY


- obvodové zdvo z betonových tvarovek ztracené bednění se závlivkou z betonu C20/25
- podkladní deska (dno AK) z prostého betonu C20/25 s vyspádovaným povrchem
- opěrné bloky (pro podepření potrubí vystrojení AK) budou z prostého betonu C12/15
- úprava základové spáry - zhutněný štěrkopískový podsyp
- stropní deska železobetonová (stavebními prefabrikáty)
- ve stropní desce bude osazen ocelový poklop 600x600 mm
- dobetonávky konstrukcí v prostupech potrubí z betonu C20/25
- obsyp konstrukce - hutněný zeminí zásep (pod komunikací nesadavý materiál) s úpravou povrchu dle původního provedení

V armaturní komoře bude osazen žebřík dl. cca 2,55 m z nerezové oceli.

POPIS KONSTRUKCE ČERPACÍ JIMKY

- obvodová konstrukce včetně dna a stropní desky plně prefabrikovaná betonová kruhová DN 2500
- podkladní deska z prostého betonu C20/25 vyztužená KARI sítí Ø drátu 8 mm oka 150 x 150 mm
- úprava základové spáry - zhutněný štěrkopískový podsyp
- v obvodové stěně ze strany AK vynechán otvor 300/600 mm pod stropní deskou pro umožnění nastavení UV sondy, otvor bude opatřen plastovým odnímatelným krytem
- spádový beton vodostavební C30/37 V8 T50
- ve stropní desce budou osazeny ocelové poklapy 600x600 mm a 600x1200 mm (dřelny)
- dobetonávky konstrukcí v prostupech potrubí z betonu vodostavebního C30/37 V8 T50
- obsyp konstrukce - hutněný zeminí zásep (pod komunikací nesadavý materiál) s úpravou povrchu dle původního provedení
- přitěžovací přízdívka (proti vztlaču PV) z bet. tvarovek ztracené bednění se závlivkou z betonu C20/25 tl. 300 mm
- prostor mezi přízdívkou a kci jímky tl. 150 mm betonová závlivka C20/25
- do stěny jímky vloženy ocelové trny Ø 16 mm dl. 220 mm chl. kotvení do prefa dílce 70 mm, rozteč trnů 1000x500 mm

V čerpací jímkce bude osazen žebřík dl. cca 6 m z nerezové oceli.

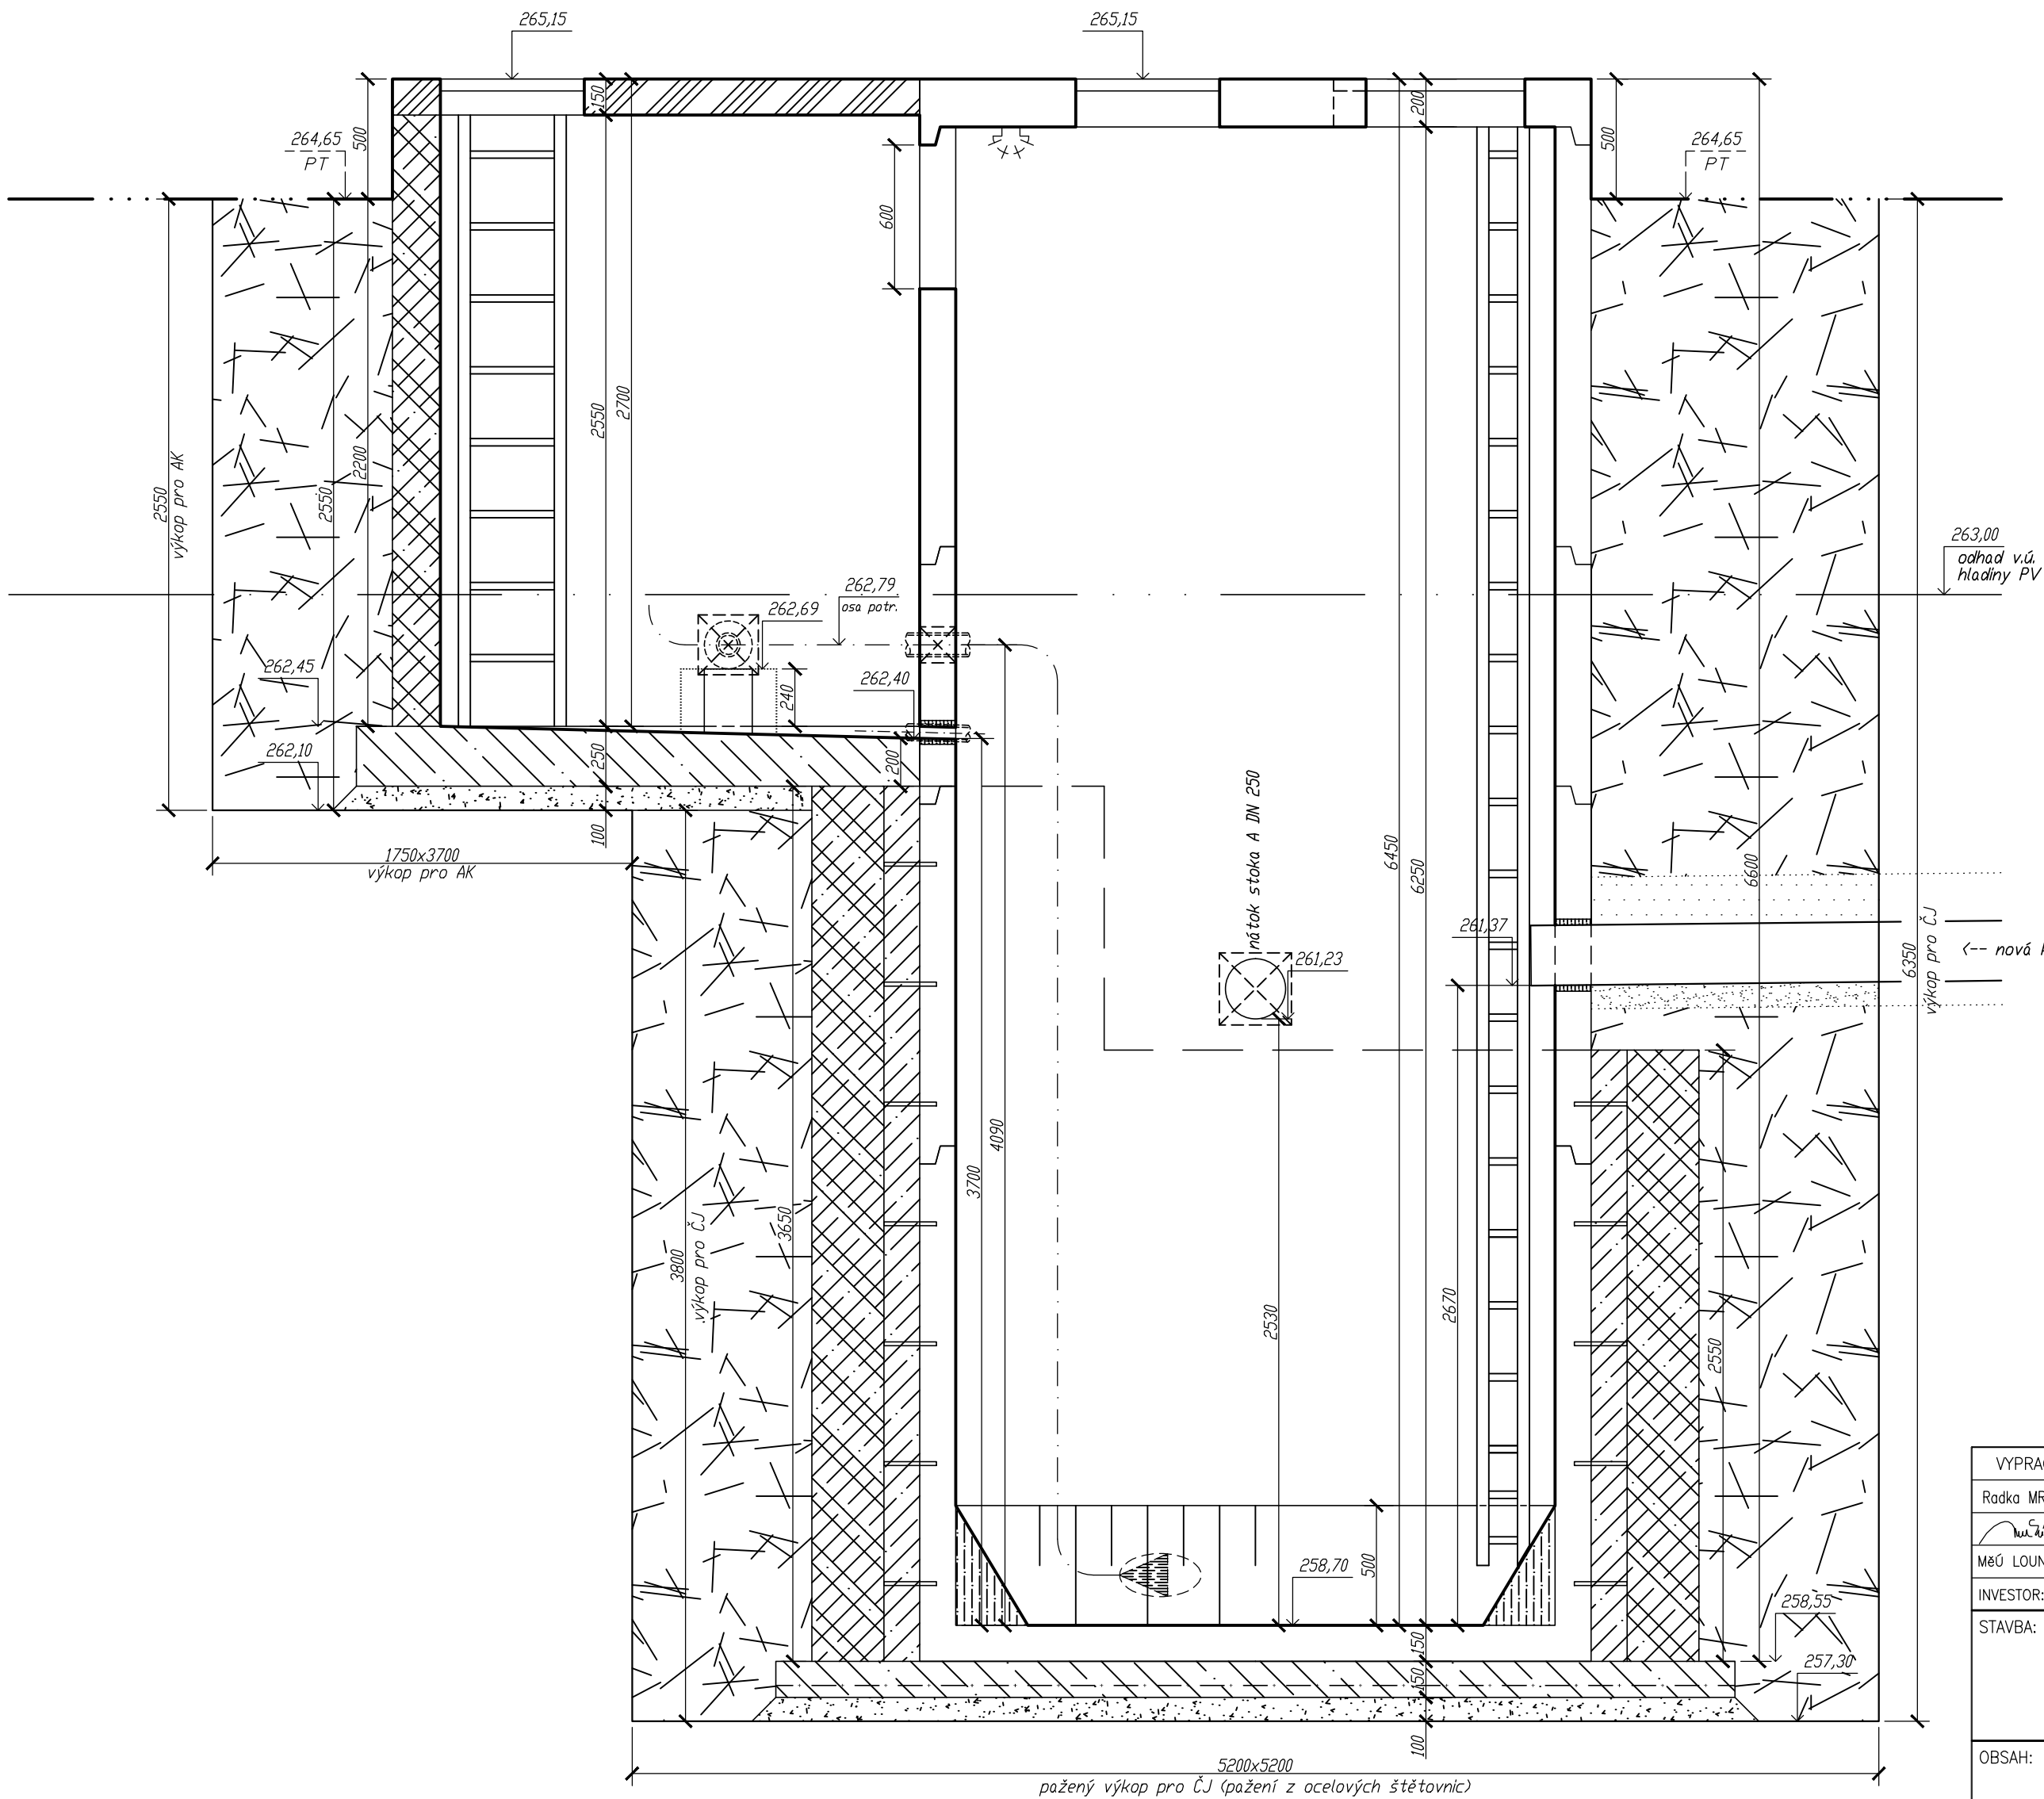

SKLADBA MONTOVANÉ KCE ČERPACÍ JIMKY

- zákrtyvá deska 250/200 3x poklop 60x60
- skruž 250/175 bez stupadel
- skruž 250/100 bez stupadel
- skruž 250/150 bez stupadel
- dno 250/200 bez stupadel

POZNÁMKA:
Umístění a velikost poklopů pro čerpadla jsou jen orientační.
Přesná poloha a velikost poklopů bude upřesněna dle požadavků osazovaných čerpadel.

VYPRACOVAL		KONTROLOVAL	ZODP. PROJ.	HIP	PROVOD inž. spol. s r.o. V Podhájí 226/28 400 01 Ústí n/L tel.: 475 201 580 provod@provod.cz http://www.provod.cz		
Radka MRKÁČKOVÁ	Ing. J. Malá	Ing. P. PUCHTA	Ing. J. Malá				
							
MEÚ LOUNY, odbor životního prostředí, Mírové náměstí 35, 440 23 LOUNY							
INVESTOR: OBEC HŘIVICE, Hřivice 24, 439 65 HŘIVICE					FORMÁT	6x44	ČÍSLO PARÉ
STAVBA: HŘIVICE - kanalizace a ČOV TOUCHOVICE - splašková kanalizace SO 01 KANALIZACE					STUPEŇ	PD k VZ	
					DATUM	01/2017	
					MĚŘÍTKO	1 : 25	
					kótováno v	mm	
OBSAH:					Č. ZAKÁZKY	312	
					VZOROVÝ VÝKRES - ČS1 - stavební část		
					Č. VÝKRESU	D1.1_01-04.3	