


ČS Touchovice

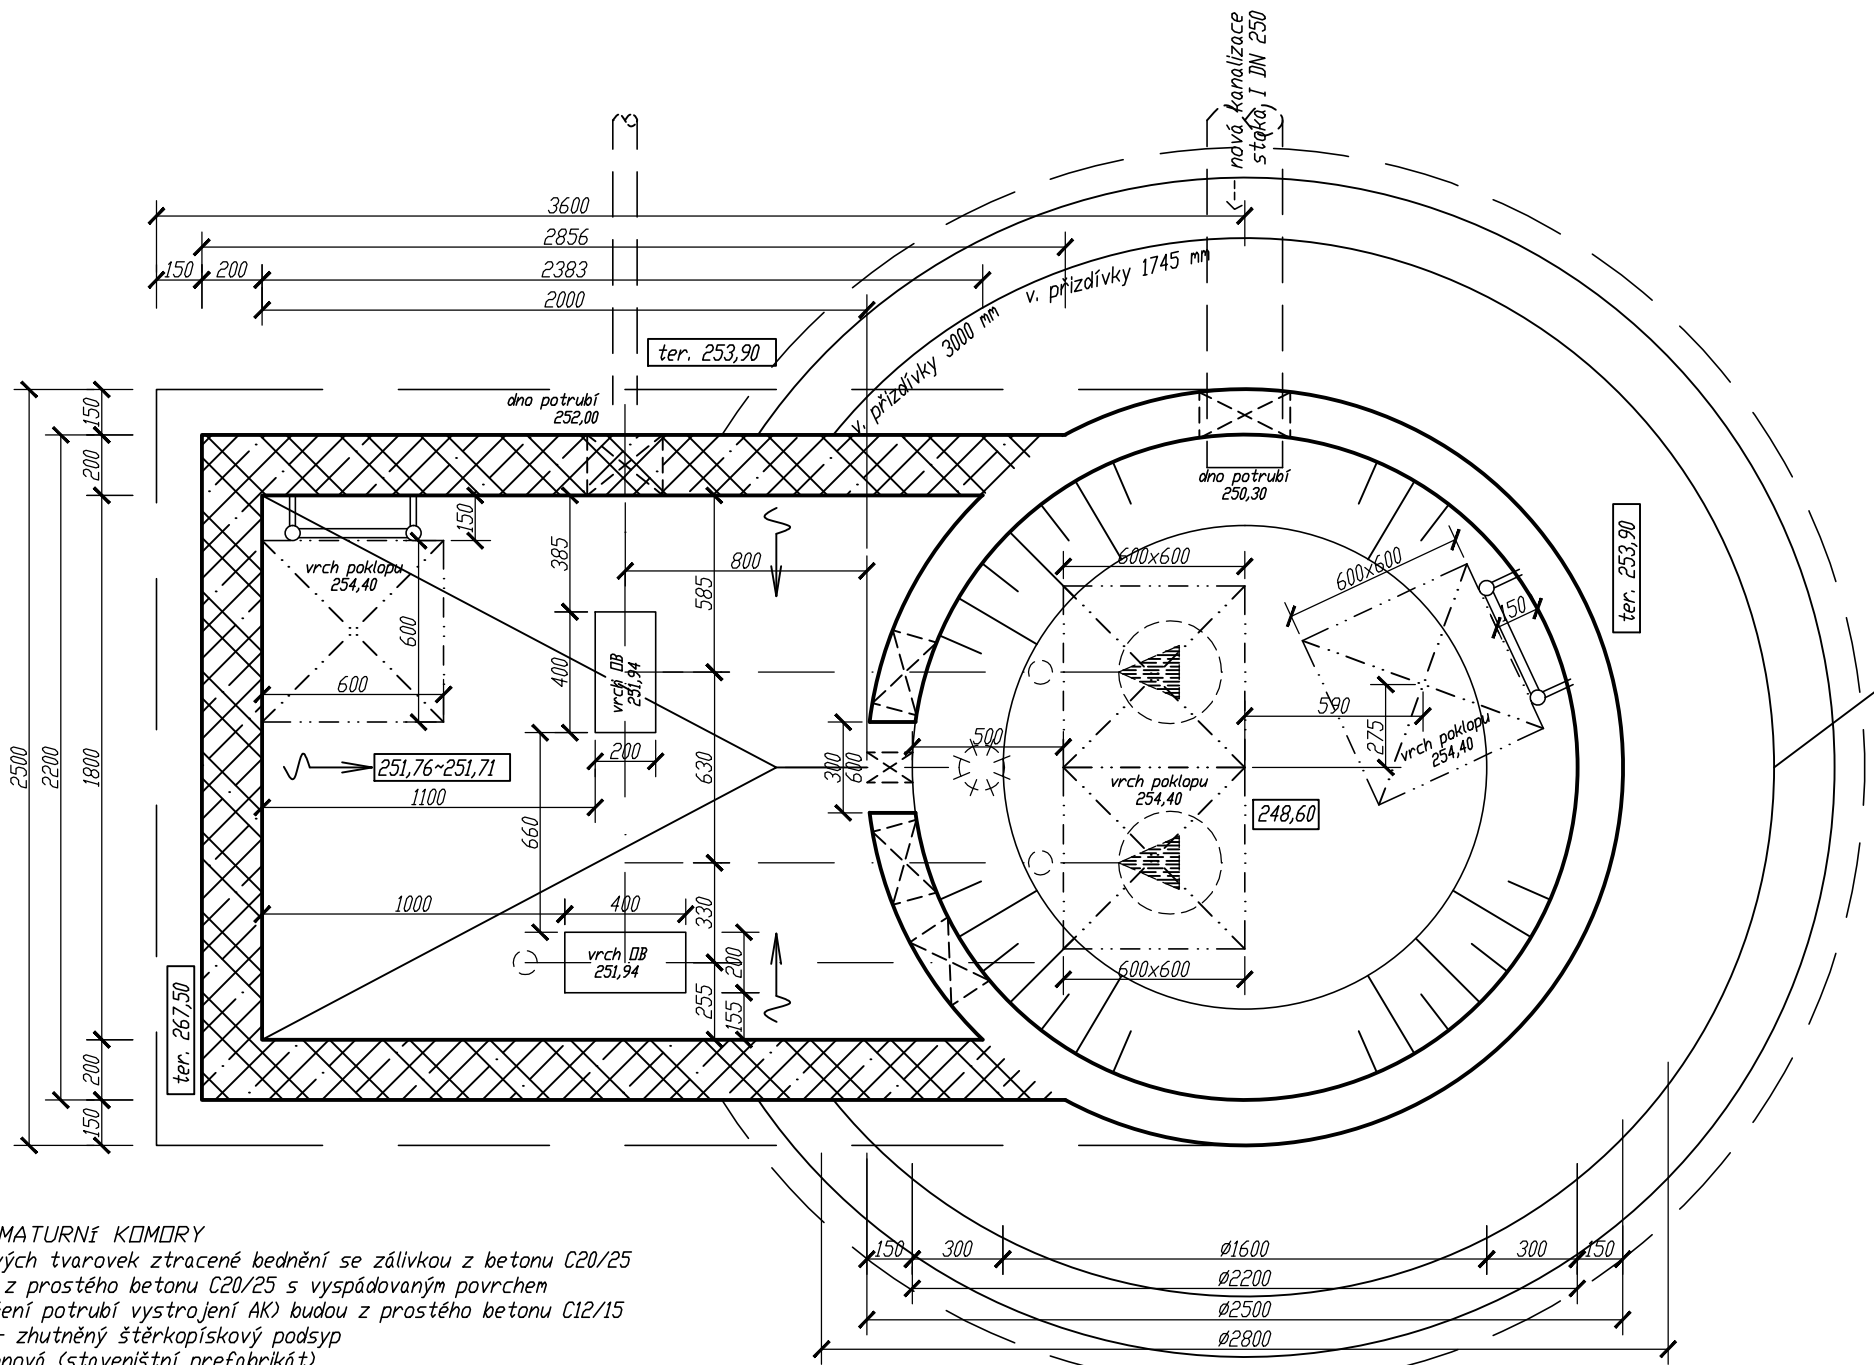

POPIS KONSTRUKCE ARMATURNÍ KOMORY


- obvodové zdíva z betonových tvarovek ztracené bednění se závlivkou z betonu C20/25
- podkladní deska (dno AK) z prostého betonu C20/25 s vyspádovaným povrchem
- opěrné bloky (pro podepření potrubí vystrojení AK) budou z prostého betonu C12/15
- úprava základové spáry - zhuťněný šterkapiskový podsyp
- stropní deska železobetonová (staveništní prefabrikát)
- ve stropní desce bude osazen ocelový poklop 600x600 mm
- dobetonávky konstrukcí v prostupech potrubí z betonu C20/25
- obsyp konstrukce - hutněný zeminí zásyp (pod komunikací nesadavý materiál) s úpravou povrchu dle původního provedení

V armaturní komoře bude osazen žebřík dl. cca 2,55 m z nerezové oceli.

POPIS KONSTRUKCE ČERPACÍ JIMKY

- obvodová konstrukce včetně dna a stropní desky plně prefabrikovaná betonová kruhová DN 2200
- podkladní deska z prostého betonu C20/25 vyztužená KARI sítí Ø drátu 8 mm oka 150 x 150 mm
- úprava základové spáry - zhuťněný šterkapiskový podsyp
- v obvodové stěně ze strany AK vynechán otvor 300/600 mm pod stropní deskou pro umožnění nastavení UV sondy, otvor bude opatřen plastovým odhmatelným krytem
- spádový beton vodostavební C30/37 V8 T50
- ve stropní desce budou osazeny ocelové poklapy 600x600 mm a 600x1200 mm (dřlený)
- dobetonávky konstrukcí v prostupech potrubí z betonu vodostavebního C30/37 V8 T50
- obsyp konstrukce - hutněný zeminí zásyp (pod komunikací nesadavý materiál) s úpravou povrchu dle původního provedení
- přítěžovací přízdívka (proti vzlaku PV) z bet. tvarovek ztracené bednění se závlivkou z betonu C20/25 tl. 300 mm
- prostor mezi přízdívkou a kci jímky tl. 150 mm betonová závlivka C20/25
- do stěny jímky vetknuty ocelové trny Ø 16 mm dl. 220 mm (chl. kotvení do prefa dílce 70 mm), rozteč trnů 1000x500 mm

V čerpací jínce bude osazen žebřík dl. cca 5,4 m z nerezové oceli.

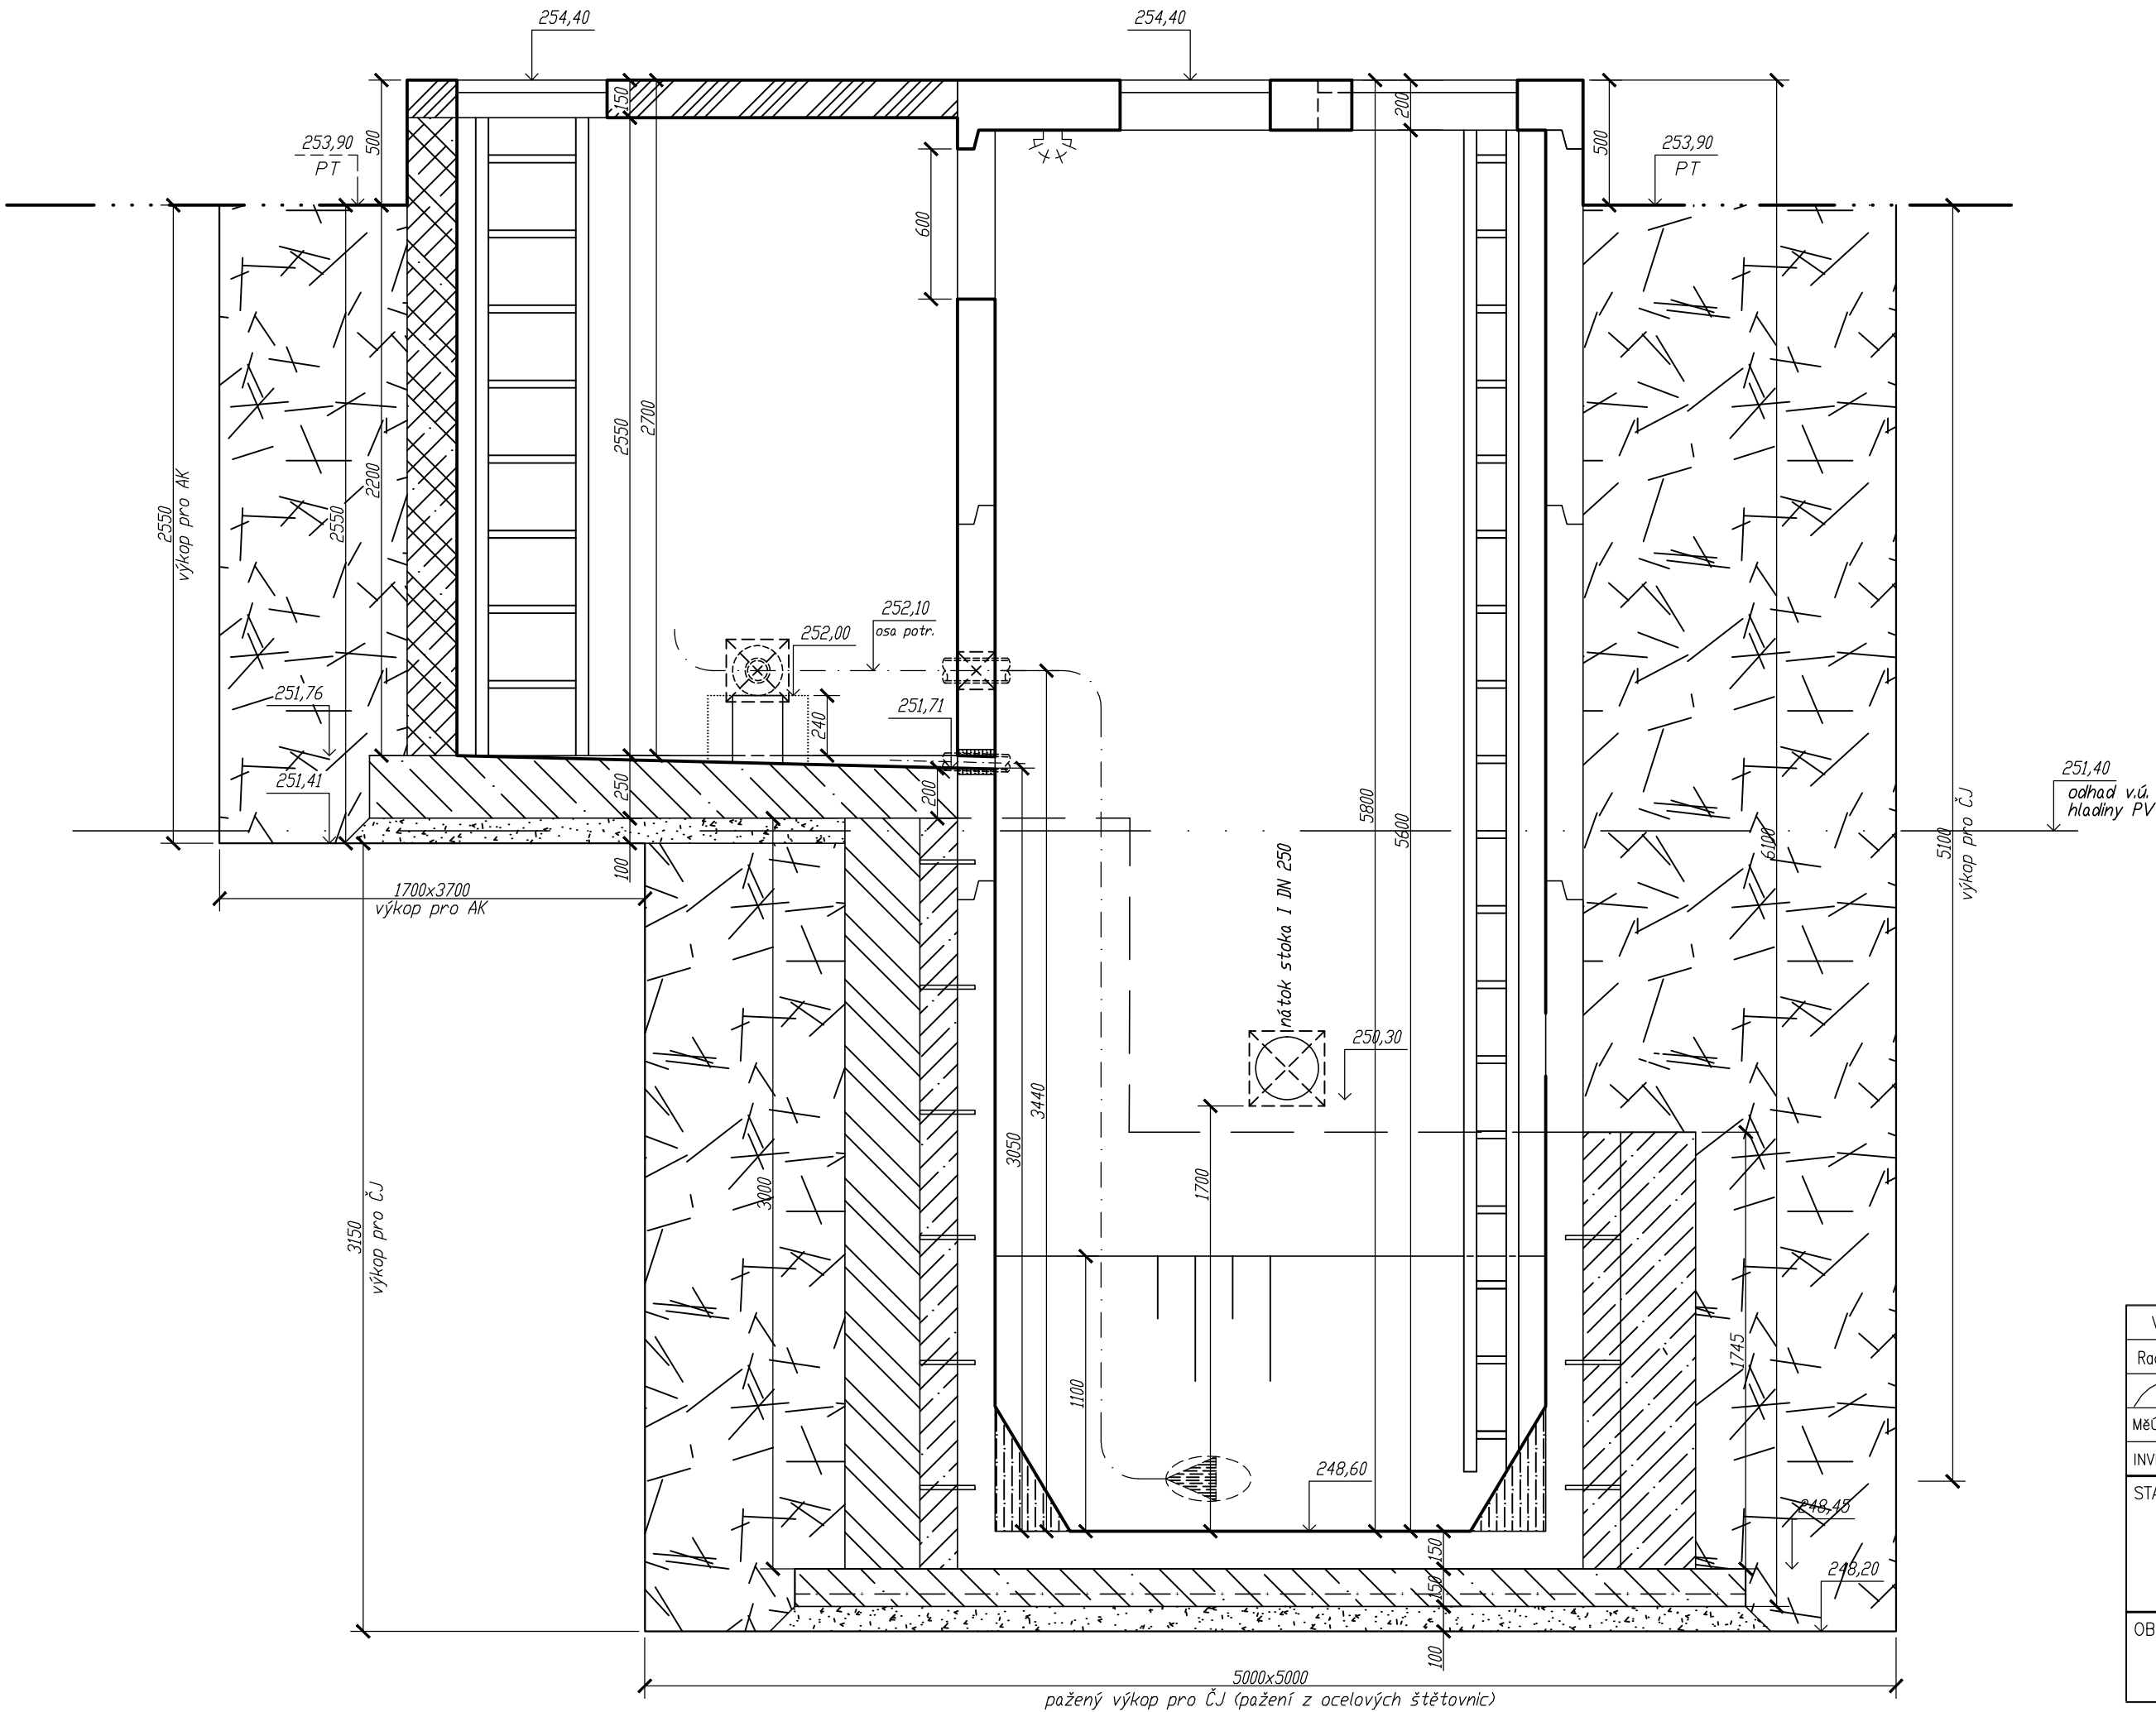


SKLADBA MONTOVANÉ KCE ČERPACÍ JIMKY

- zákrytová deska 250/200 3x poklop 60x60
- skruž 220/150 bez stupadel
- skruž 220/150 bez stupadel
- dno 220/200 bez stupadel

POZNÁMKA:

Umístění a velikost poklopů pro čerpadla jsou jen orientační.
Přesná poloha a velikost poklopů bude upřesněna dle požadavků osazovaných čerpadel.

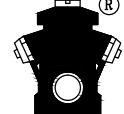VYPRACOVAL Radka MRKÁČKOVÁ	KONTROLOVAL Ing. J. Malá	ZODP. PROJ. Ing. P. PLICHTA	HIP Ing. J. Malá	PROVOD inž. spol. s r.o. V Podhájí 226/28 400 01 Ústí n/L tel.: 475 201 580 provod@provod.cz http://www.provod.cz		
MEŠ LOUNY, odbor životního prostředí, Mírové náměstí 35, 440 23 LOUNY						
INVESTOR: OBEC HRÁVCE, Hrávce 24, 439 65 HRÁVCE				FORMÁT	6x44	ČÍSLO PARÉ
STAVBA: HŘÍVCE - kanalizace a ČOV TOUCHOVICE - splašková kanalizace SO 01 KANALIZACE				STUPEŇ	PD k VZ	
				DATUM	01/2017	
				MĚŘÍTKO	1 : 25	
OBSAH: VZOROVÝ VÝKRES - ČS - stavební část				kótováno v	mm	Č. VÝKRESU D1.1_01-04.5
				Č. ZAKÁZKY	312	