


VZDUŠNÍK pro výtlak DN80

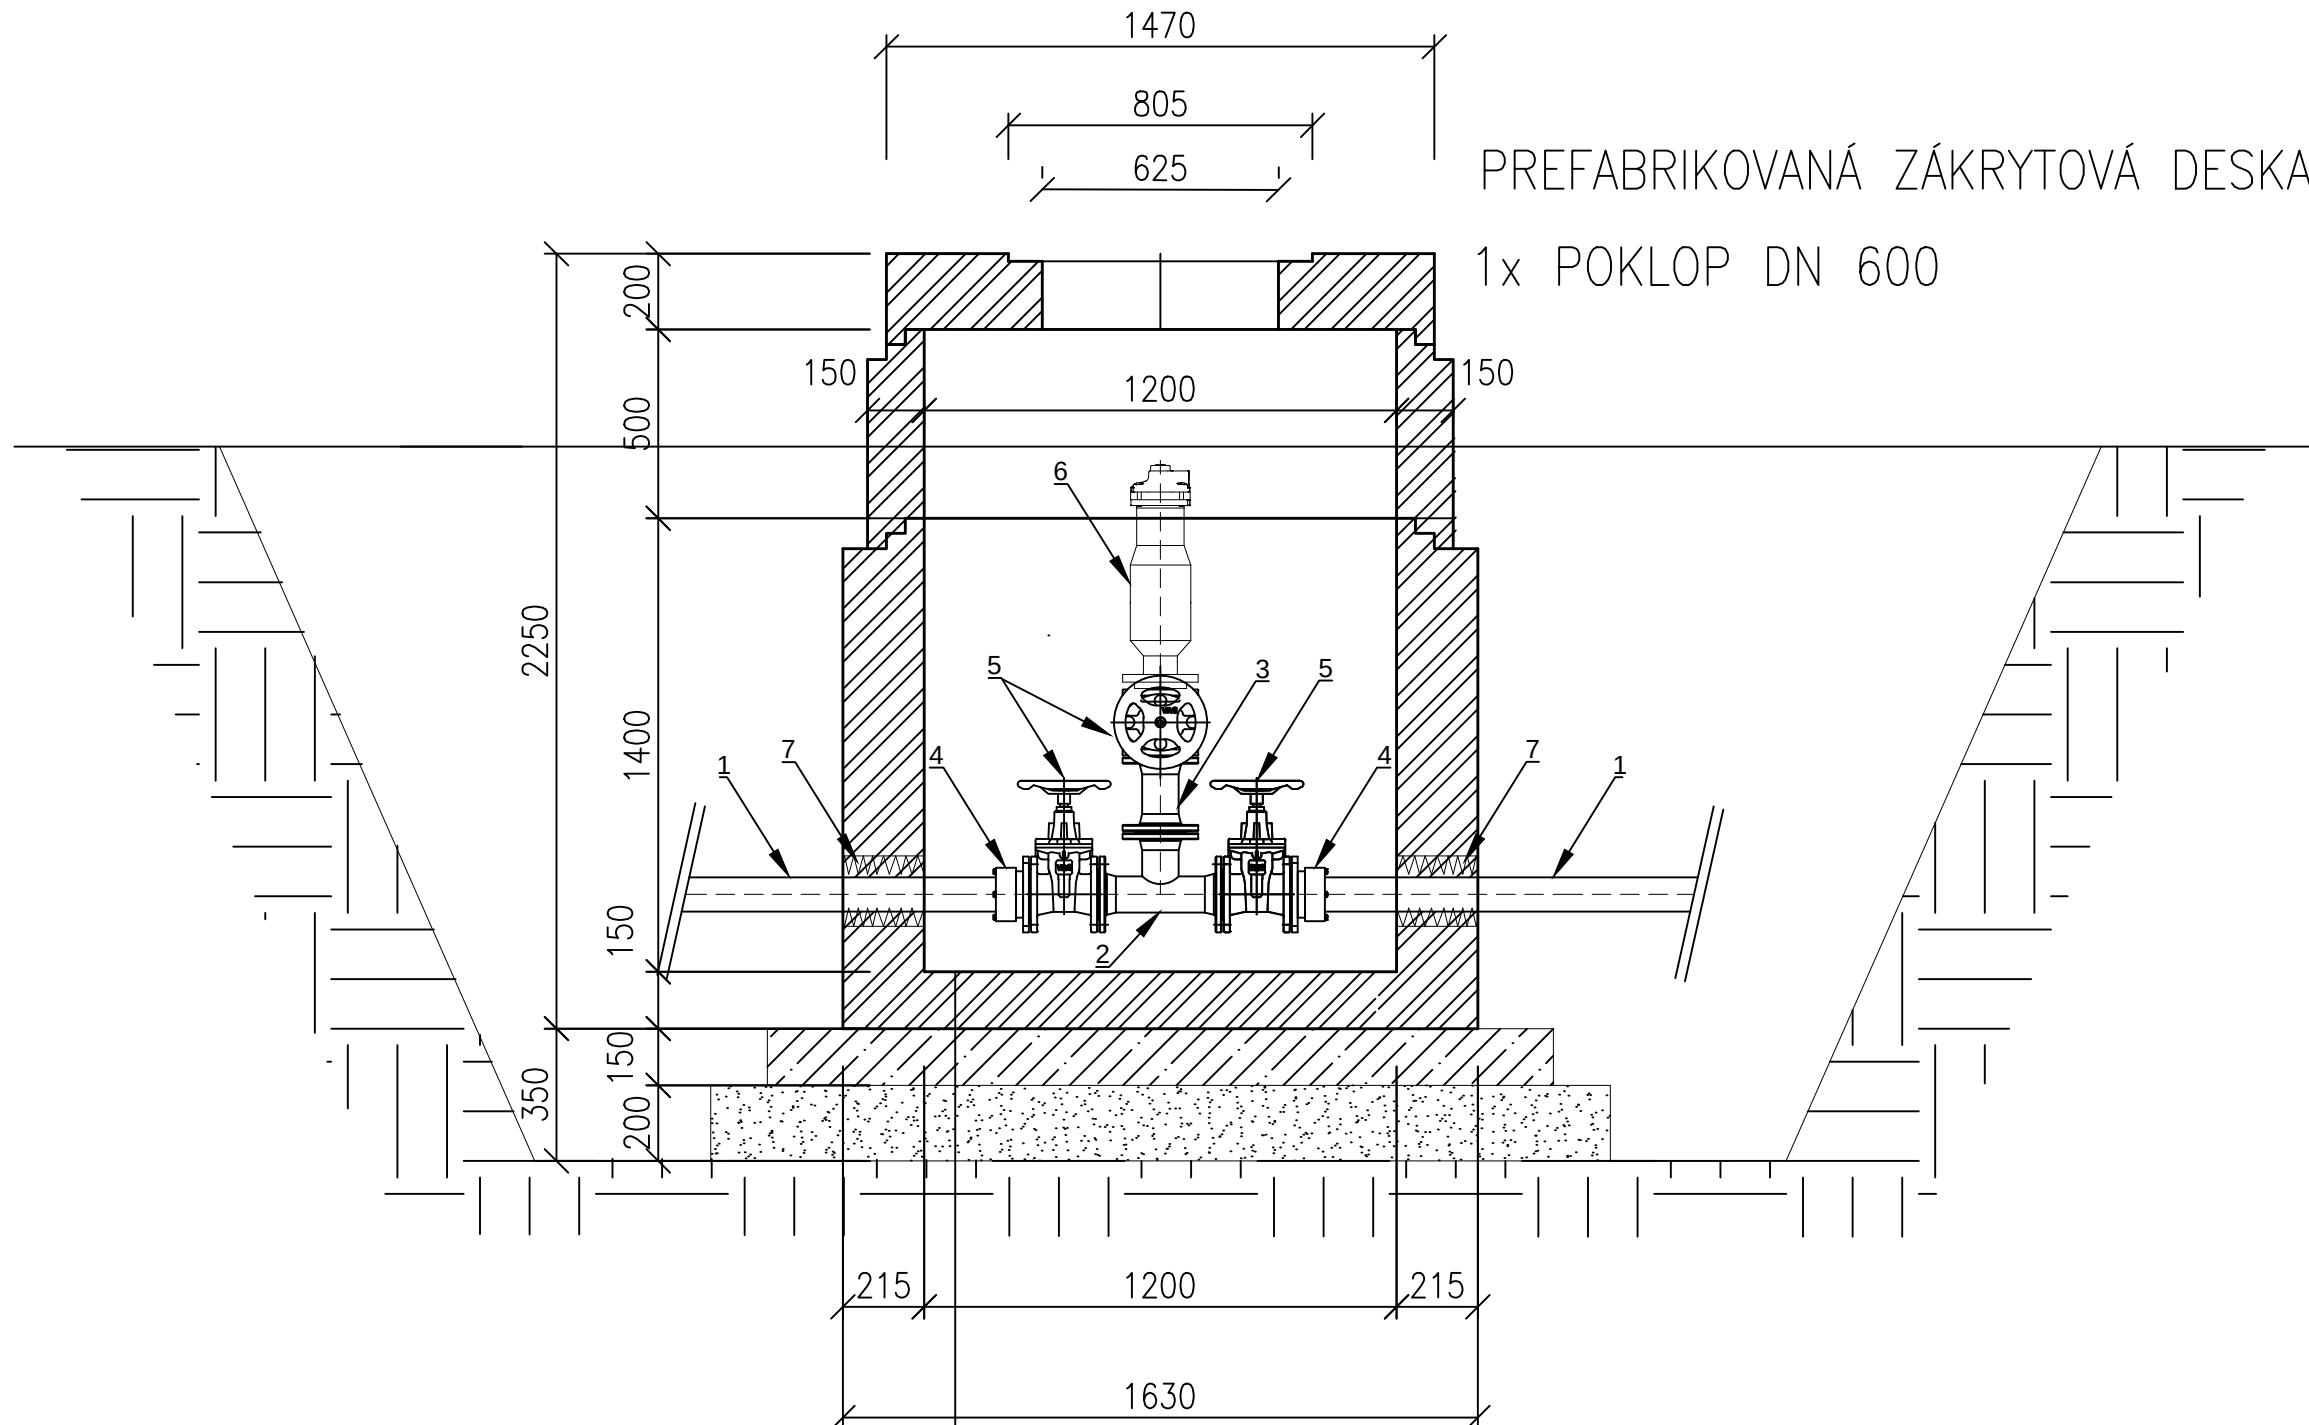


PREFABRIKOVANÁ JÍMKA Ø 1200

PODKLADNÍ BETON C15/20 tl. 150mm

VYZTUŽENÝ SÍTÍ KARI 6/100/100mm


ŠTĚRKOPÍSKOVÝ PODSYP tl. 200mm

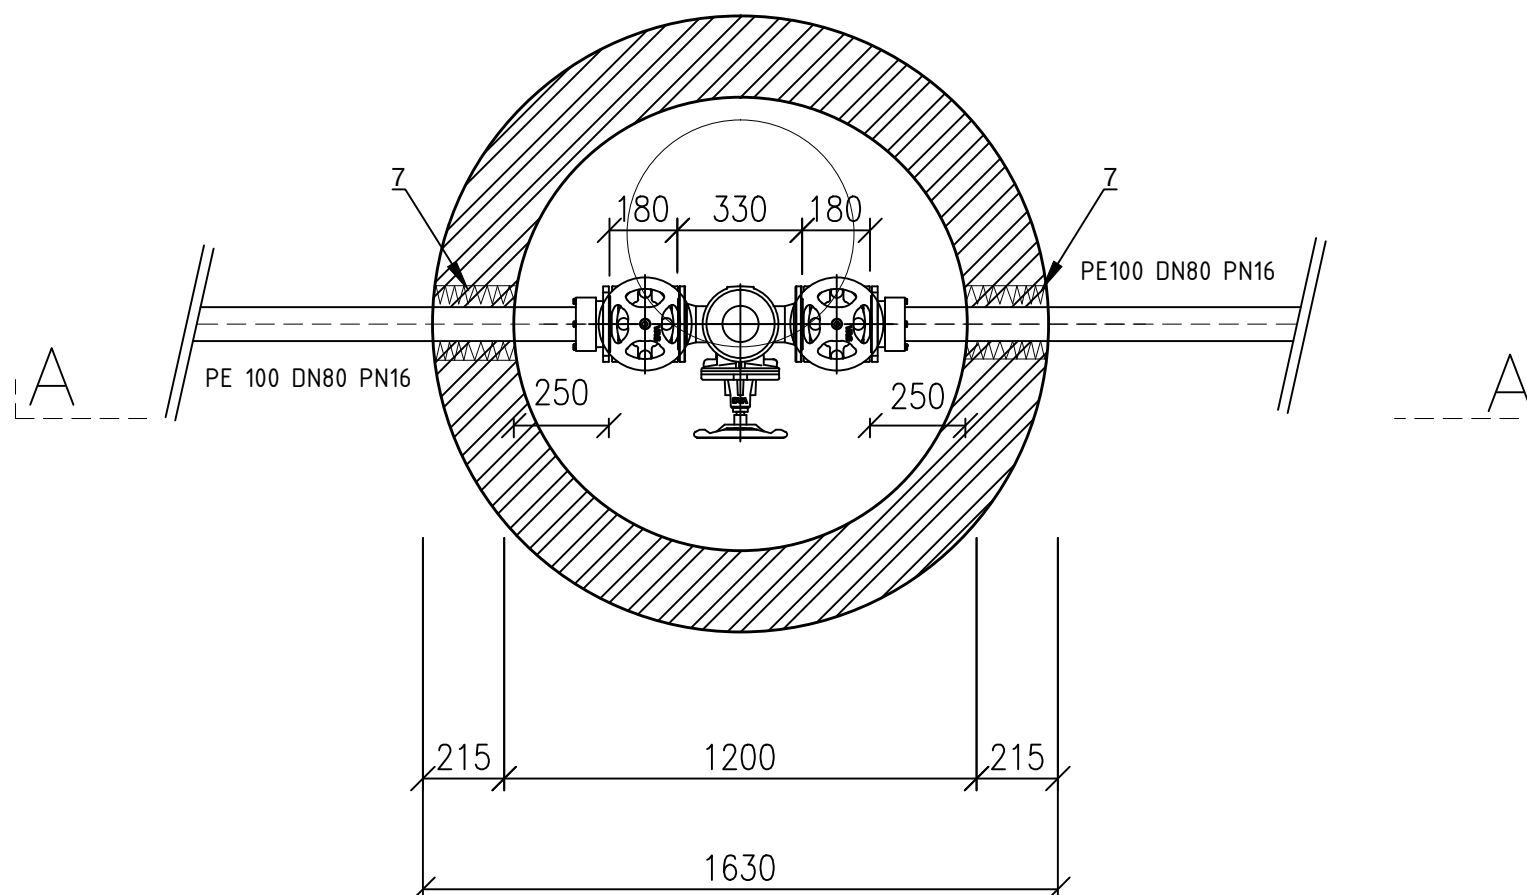

- | | |
|--|-------|
| 1 - POTRUBÍ PE100 RC SDR17 DN 80, dn 90x5,4 | |
| 2 - T-KUS PŘÍRUBOVÝ, DN 80, LT | 1 ks |
| 3 - TVAROVKA PŘÍRUBOVÁ, L = 200 mm, DN 80, LT | 1 ks |
| 4 - PŘÍRUBA PRO PE potr. JIŠTĚNÁ PROTI POSUNU, DN 80 | 2 ks |
| 5 - UZAVÍRACÍ ŠOUPĚ PRO ODPADNÍ VODU, DN 80, L=180mm, LT | 3 ks |
| 6 - ODVZDUŠŇOVACÍ VENTIL PRO ODPADNÍ VODU, DN 80, PN 16 | 1 ks |
| 7 - SEGMENTOVÉ TĚSNĚNÍ OTVORU, DN 80 | 2 kpl |

UVEDENÉ POLOŽKY ZAHRAUJÍ TĚSNÍCÍ A SPOJOVACÍ
MATERIÁL A PODPĚRY POTRUBÍ I ARMATUR.

KALNÍK pro výtlač DN80

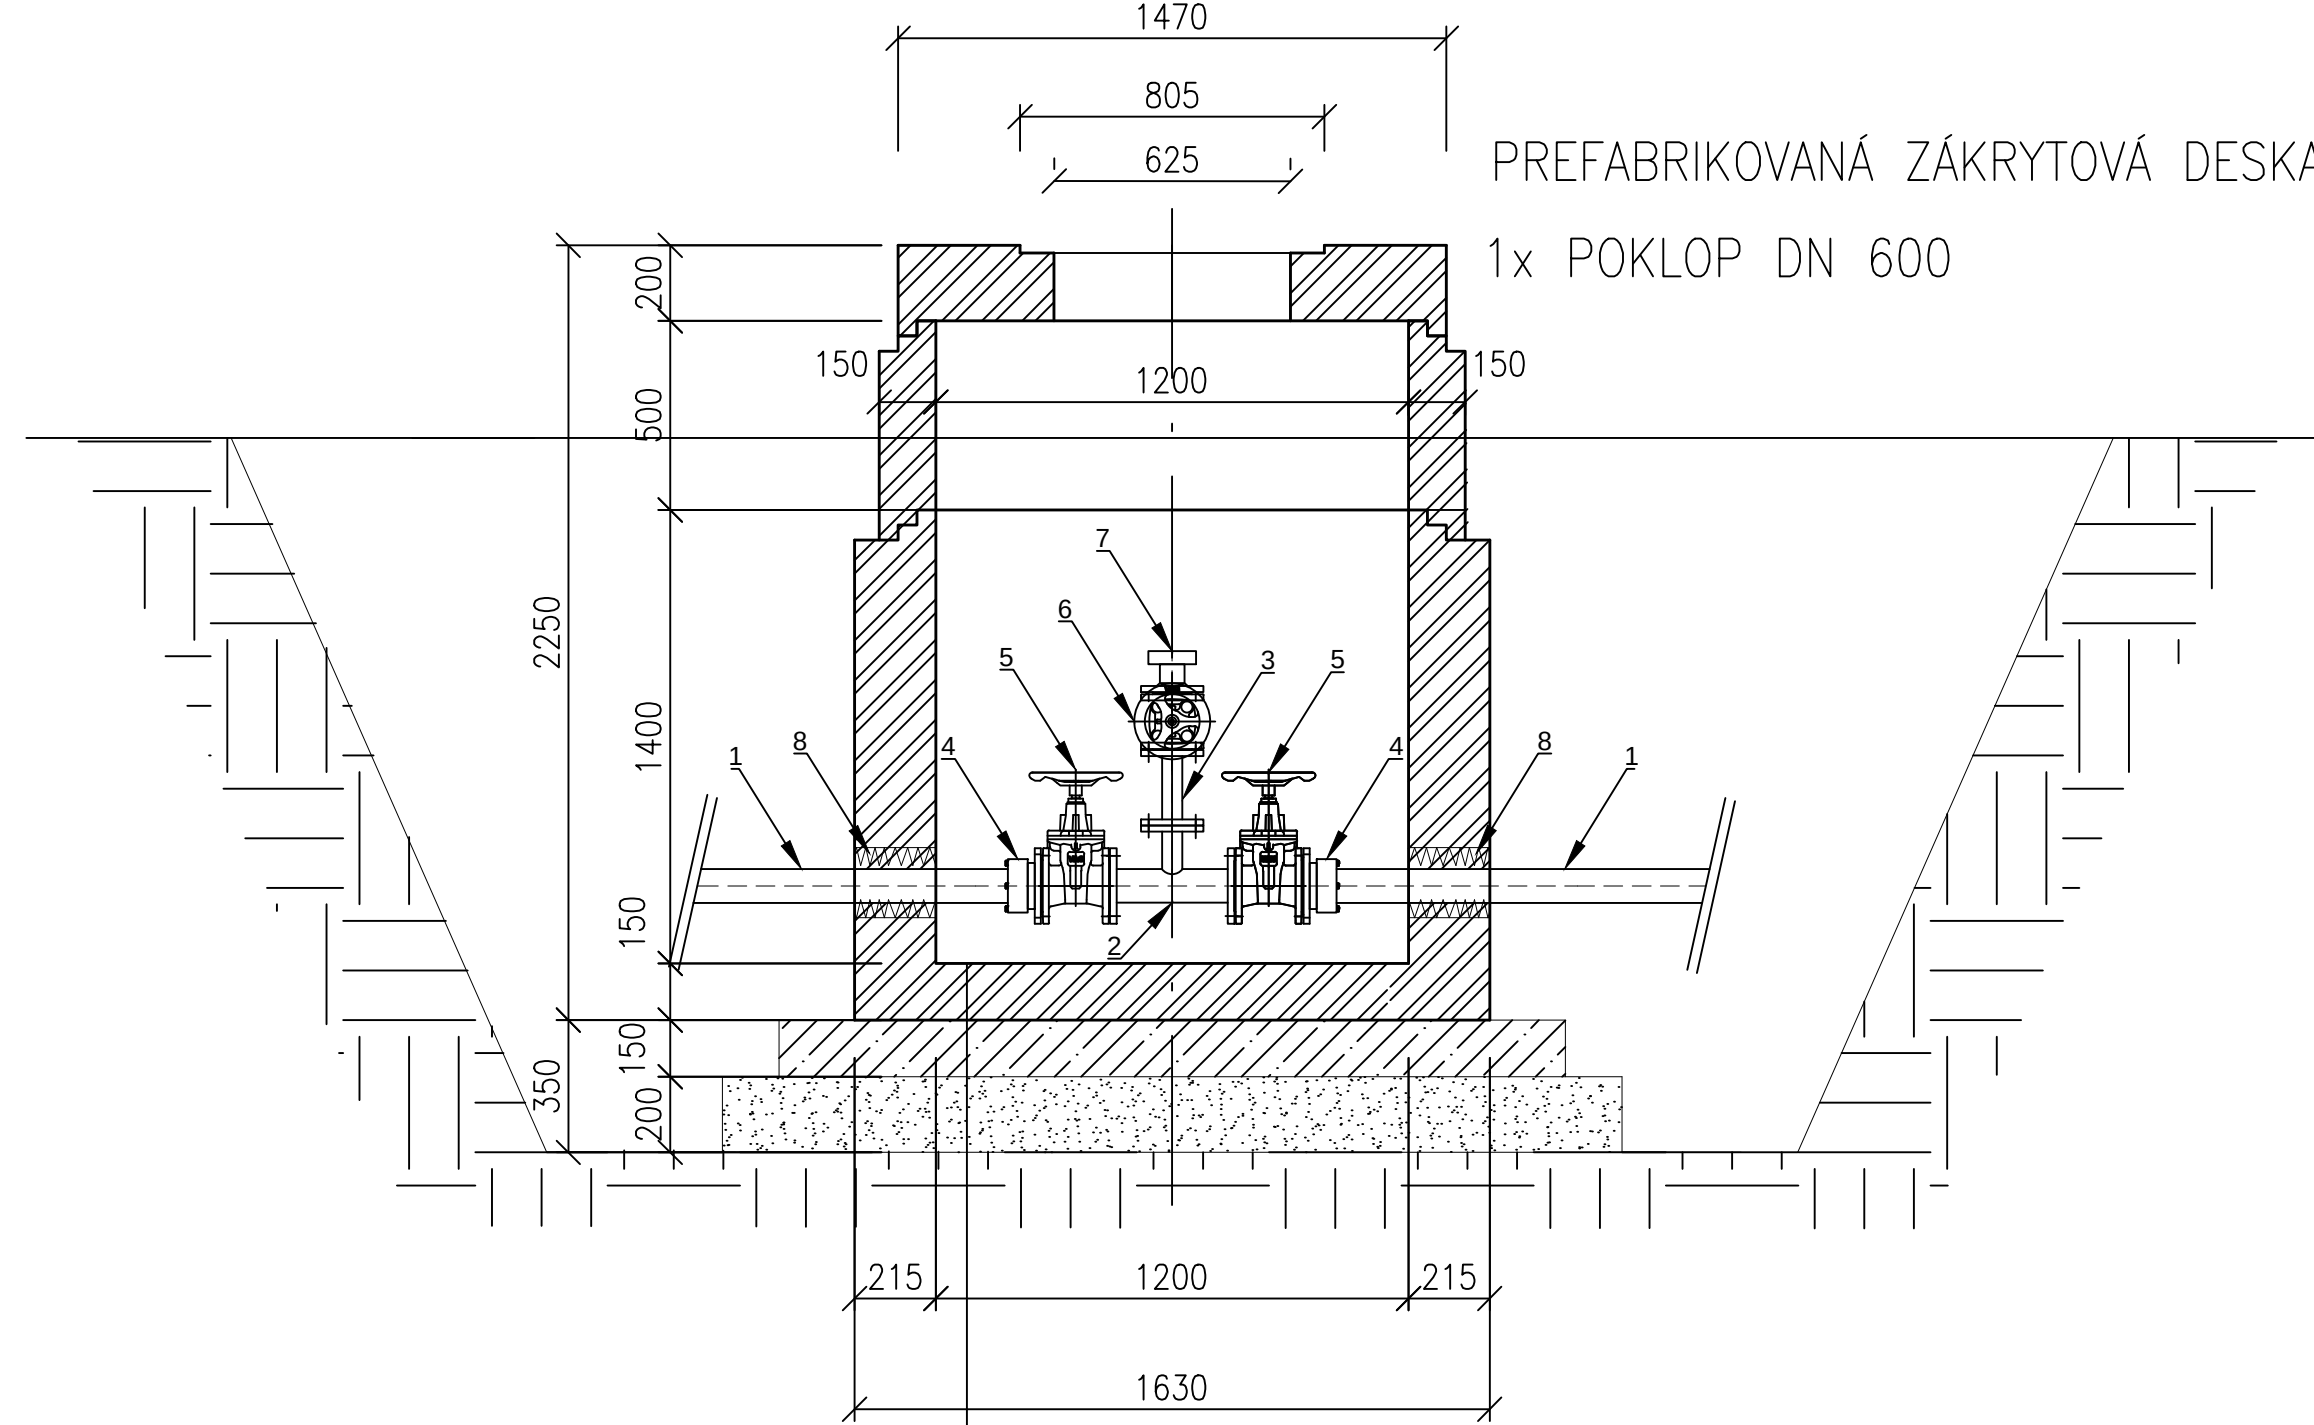


PREFABRIKOVANÁ JÍMKA Ø 1200

PODKLADNÍ BETON C15/20 tl. 150mm

VYZTUŽENÝ SÍŤI KARI 6/100/100mm

ŠTĚRKOPÍSKOVÝ PODSYP tl. 200mm

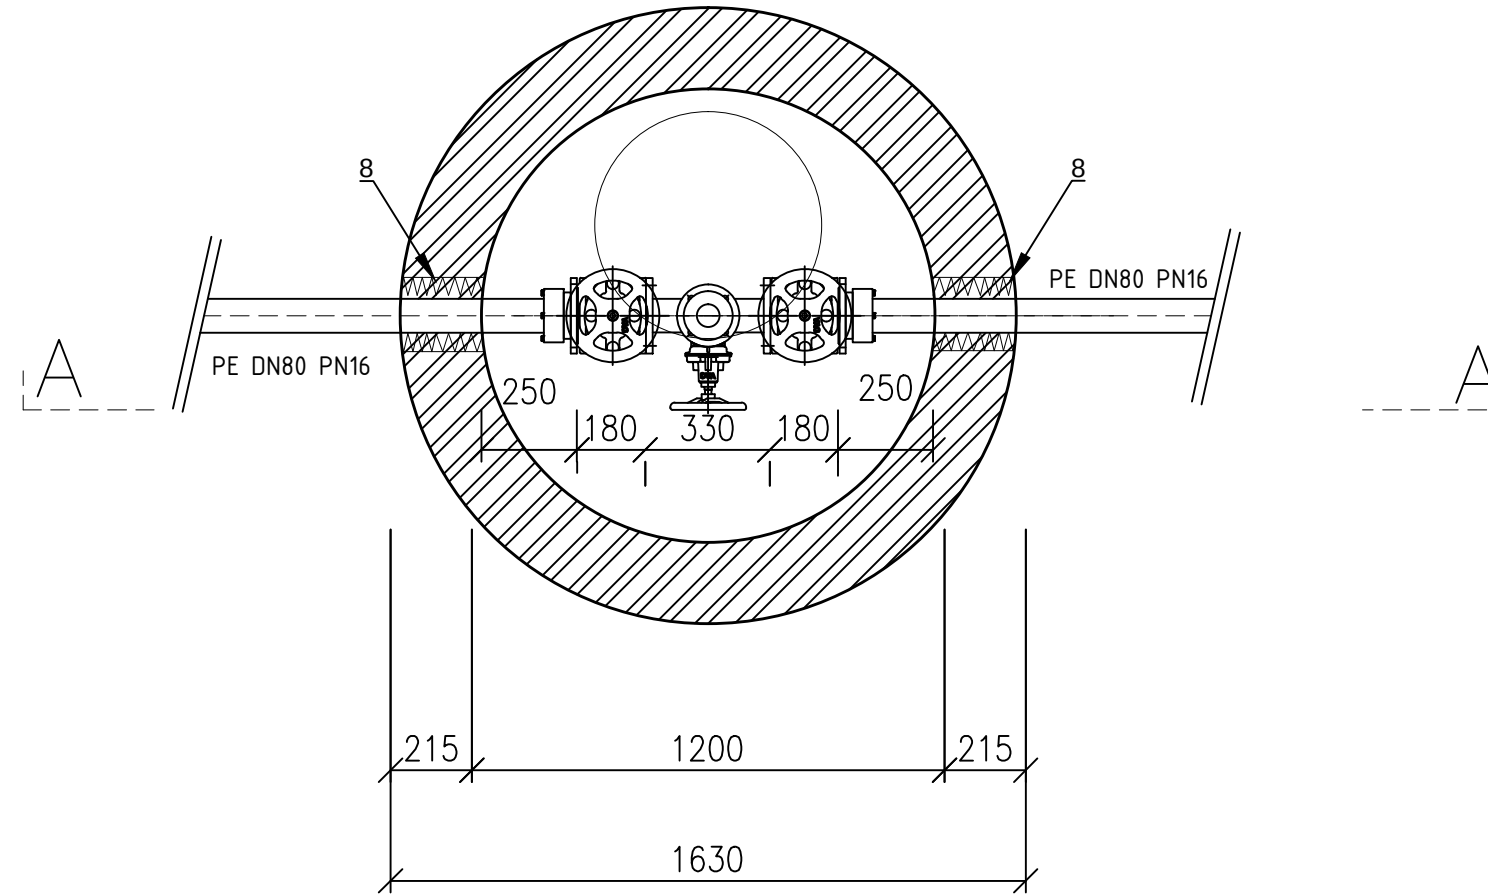

- | | |
|--|------|
| 1 - POTRUBÍ PE100 DN 80 | |
| 2 - T-KUS REDUKOVANÝ PŘÍRUBOVÝ, DN 80/50, LT | 1 ks |
| 3 - TVAROVKA PŘÍRUBOVÁ, L = 200 mm, DN 50, LT | 1 ks |
| 4 - PŘÍRUBA PRO PE potr. JIŠTĚNÁ PROTI POSUNU, DN 80 | 2 ks |
| 5 - UZÁVÍRACÍ ŠOUPĚ PRO ODPADNÍ VODU, DN 80, L=200mm, LT | 2 ks |
| 6 - UZÁVÍRACÍ ŠOUPĚ PRO ODPADNÍ VODU, DN 50, LT | 1 ks |
| 7 - BAJONETOVÁ SPOJKA „C“ S PLOCHOU PŘÍRUBOU | 1 ks |
| 8 - SEGMENTOVÉ TĚSNĚNÍ OTVORU, DN 80 | 2 kp |

UVEDENÉ POLOŽKY ZAHRAUJÍ TĚSNÍCÍ A SPOJOVACÍ
MATERIÁL A PODPĚRY POTRUBÍ I ARMATUR.

VYPRACOVAL				KONTROLOVAL		ZODP. PROJ.		HIP		PROVOD int. spol. s r. o. V Podhájí 226/28 440 01 Ústí n/L tel.: 475 201 580 provod@provod.cz http://www.provod.cz			
Radka MRKÁČKOVÁ		Ing. J. Malýš		Ing. P. PUCHTA		Ing. J. Malýš							
MA6 LOUNY, odbor životního prostředí, Mírové náměstí 35, 440 23 LOUNY INVESTOR: OBEC HŘIVICE, Hřivice 24, 439 65 HŘIVICE													
STAVBA: HŘIVICE - kanalizace a ČOV TOUCHOVICE - splašková kanalizace SO 01 KANALIZACE													
OBSAH:													
VZOROVÝ VÝKRES - kanálková a vzdušníková šachta č. VÝKRESU D1.1_01-04.7													
FORMÁT 6x4 STUPEŇ PD c VZ DATUM 01/2017 MĚŘÍTKO 1 : 25 kótováno v mm č. ZAKÁZKY 312										ČÍSLO PARÉ			