



# CHARAKTERISTICKÝ ŘEZ 1:50


PŘÍČNÝ ŘEZ OKRUŽNÍM PÁSEM

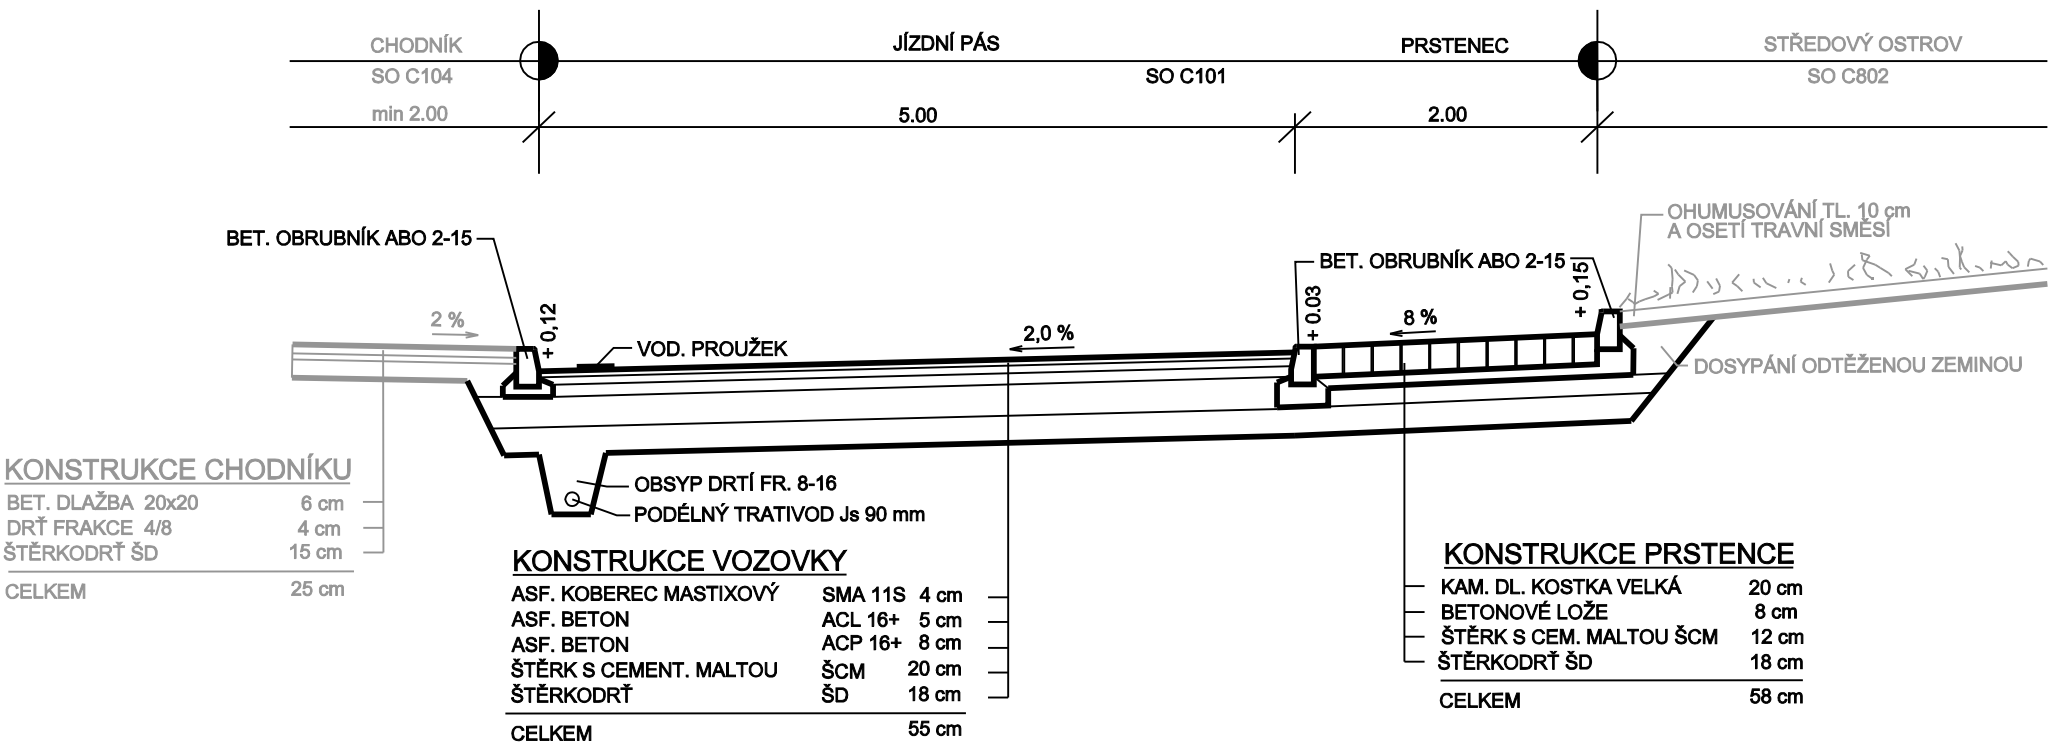


PŘÍČNÝ ŘEZ DĚLÍCI MI OSTRŮVKY 1:50

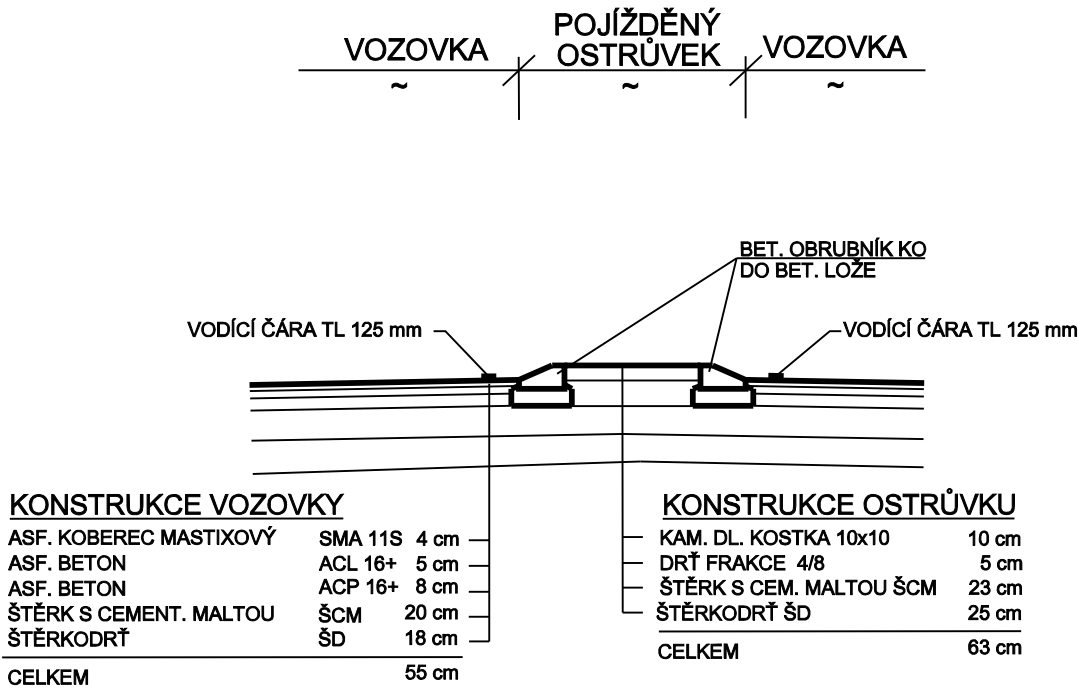

PŘÍČNÝ ŘEZ PŘÍPOJNÝMI VĚTVEMI

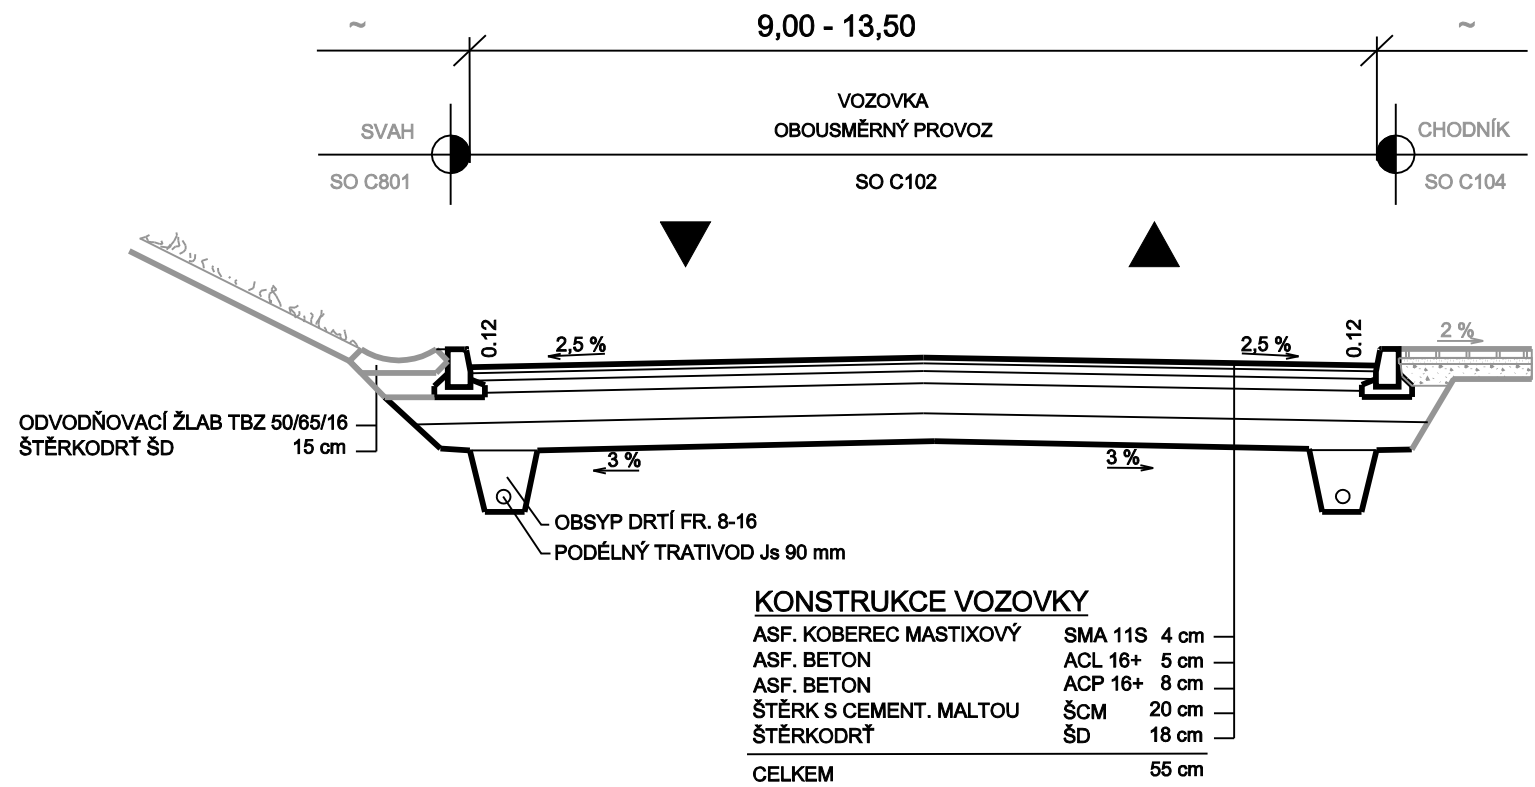

PŘÍČNÝ ŘEZ DĚLÍCI MI OSTRŮVKY 1:50

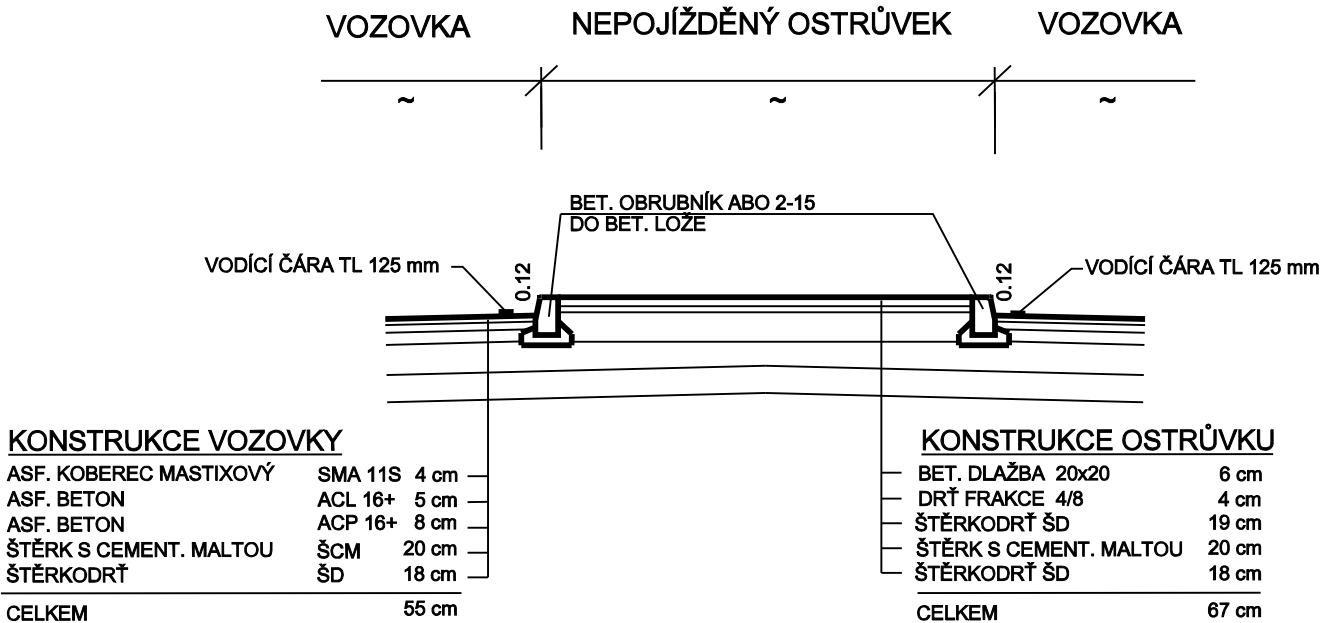

|                                                                                                |                  |                                                                                       |                |   |                         |
|------------------------------------------------------------------------------------------------|------------------|---------------------------------------------------------------------------------------|----------------|---|-------------------------|
| VEDOUCÍ ÚDI                                                                                    | VEDOUCÍ PROJEKTU | VYPRACOVAL                                                                            | KONTROLOVAL    |  <b>Brněnské<br/>komunikace a.s.</b><br>ÚTVAR DOPRAVNÍHO INŽENÝRSTVÍ |                         |
| ING. A.KELLER                                                                                  | ING. A.KELLER    | ING. P.TRŽIL                                                                          | ING. A. KELLER |   |                         |
|                                                                                                |                  |  |                |   |                         |
| INVESTOR: STATUTÁRNÍ MĚSTO BRNO                                                                |                  |                                                                                       |                | DATUM   | ČERVEN 2012             |
| NÁZEV AKCE:<br><br>KŘÍŽOVATKA HRANIČKY - DLOUHÁ - ČEŇKA RŮŽIČKY<br>SO C 101 OKRUŽNÍ KŘÍŽOVATKA |                  |                                                                                       |                | FORMÁT   | 3 A4                    |
|                                                                                                |                  |                                                                                       |                | STUPEŇ   | DSP + PDPS              |
|                                                                                                |                  |                                                                                       |                | MĚŘÍTKO   | 1:50                    |
|                                                                                                |                  |                                                                                       |                | Č.ARCHIVNÍ   | 471                     |
| NÁZEV VÝKRESU:<br><br>CHARAKTERISTICKÝ ŘEZ                                                     |                  |                                                                                       |                | ČÍSLO PARÉ   | ČÍSLO VÝKRESU<br><br>03 |