
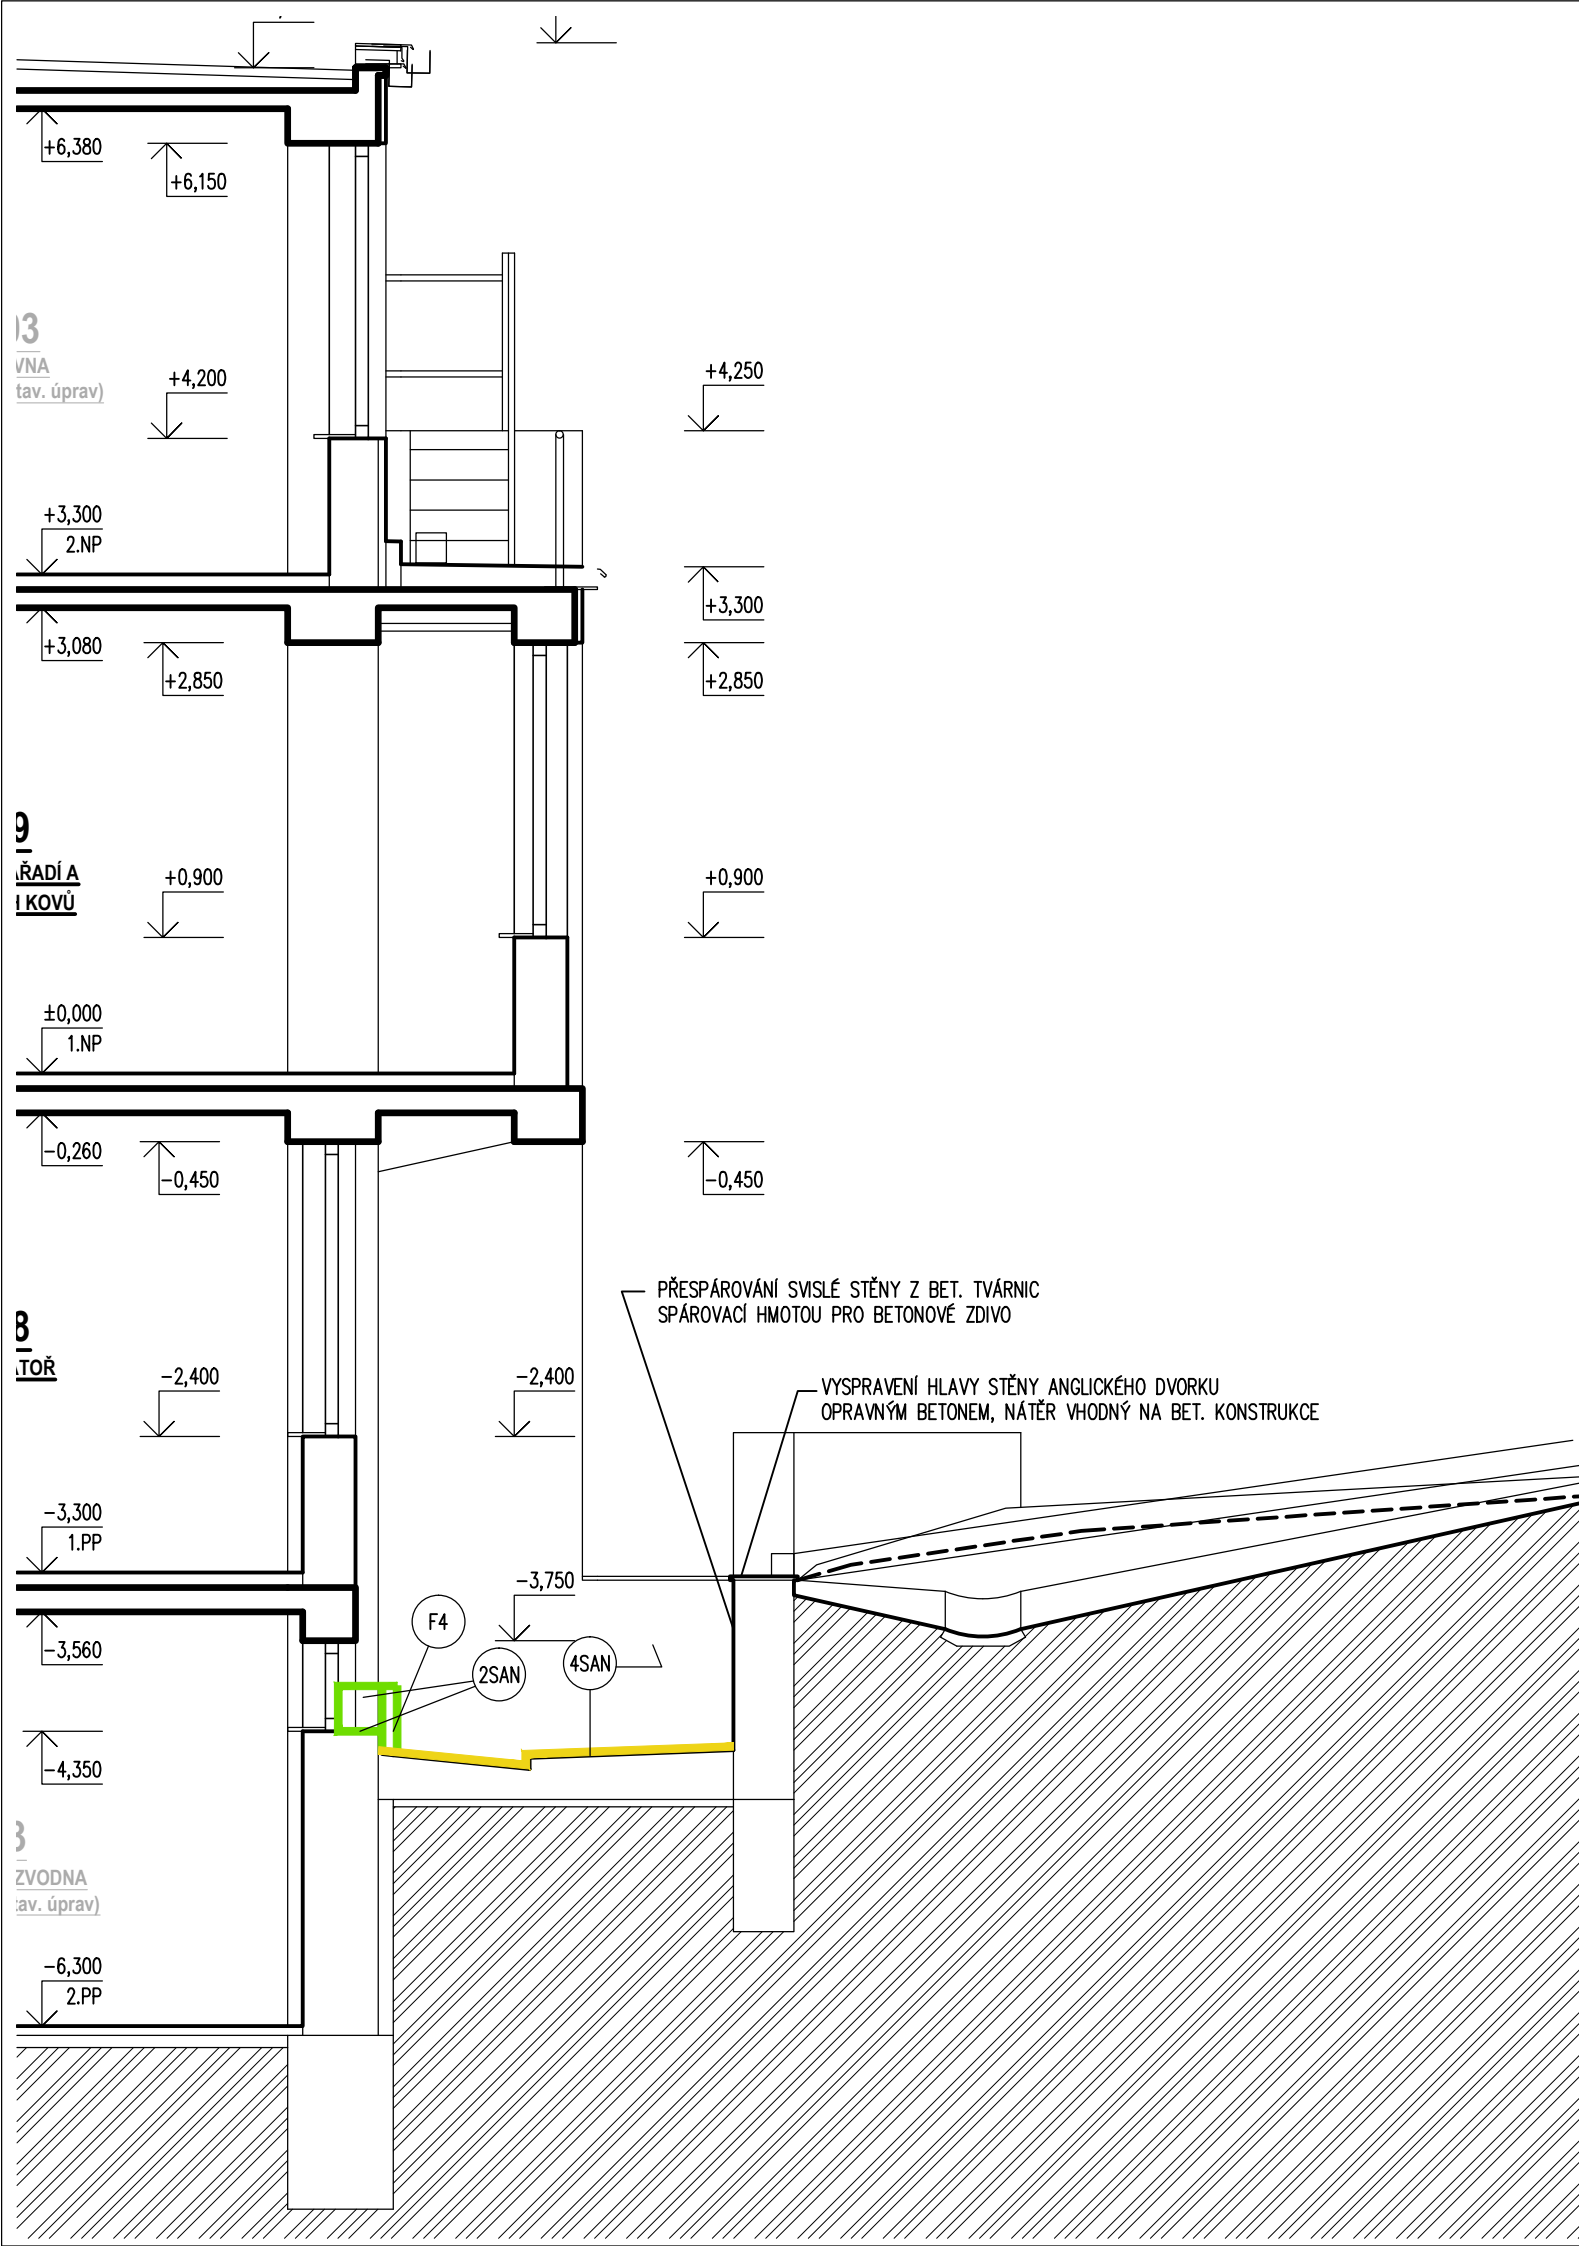
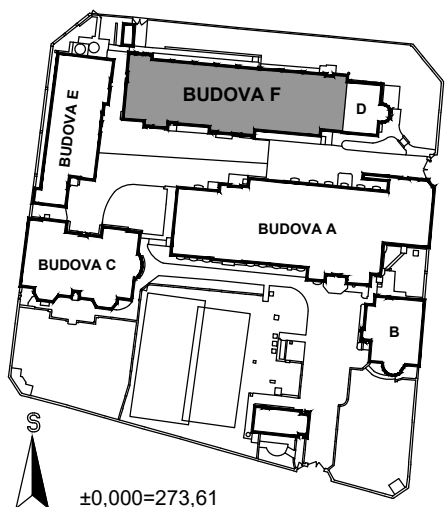
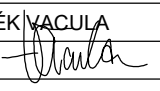


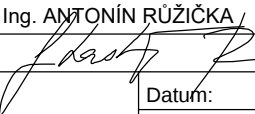

Fyzikální ústav AV ČR v. v. i.			DOKUMENTACE PRO STAVEBNÍ POVOLENÍ A PRO PROVÁDĚNÍ STAVBY	
Objednatel: Fyzikální ústav AV ČR, v. v. i. Na Slovance 1999/2 182 21 Praha 8		Autorizační razítko:	Schema: 	
Generální projektant: MEDICOPROJECT, s.r.o. Kroftova 45, 616 00 BRNO tel.: 541 211 409 medicoproject@medicoproject.cz http://www.medicoproject.cz				
Hlavní inženýr projektu: Ing. LUDĚK VACULA Ing. VLADIMÍR KUNDERA				
Akce: Rekonstrukce budovy F 10.etapa - Sanace suterénu proti vlhkosti				
Zpracovatel části: MEDICOPROJECT, s.r.o. STAVEBNÍ PROJEKČNÍ KANCELÁŘ Kroftova 45, 616 00 BRNO, tel: 541 211 409 E-mail: medicoproject@medicoproject.cz		Zodpovědný projektant Ing. LUDĚK VACULA 	Vypracoval DAVID ŠŤASTNÝ Ing. ANTONÍN RŮŽIČKA 	Pare:
Objekt (SO): SO 01 - Rekonstrukce budovy F		Datum: SRPEN 2018		
Část PD: Architektonicko-stavební řešení		Zakázkové číslo: DSP/DPS-06-2018		Formát: 2A4
Příloha: Řez C-C'		Stupeň: DSP/DPS		Měřítko: 1:50
				Číslo přílohy: 10-D.1.1-05