
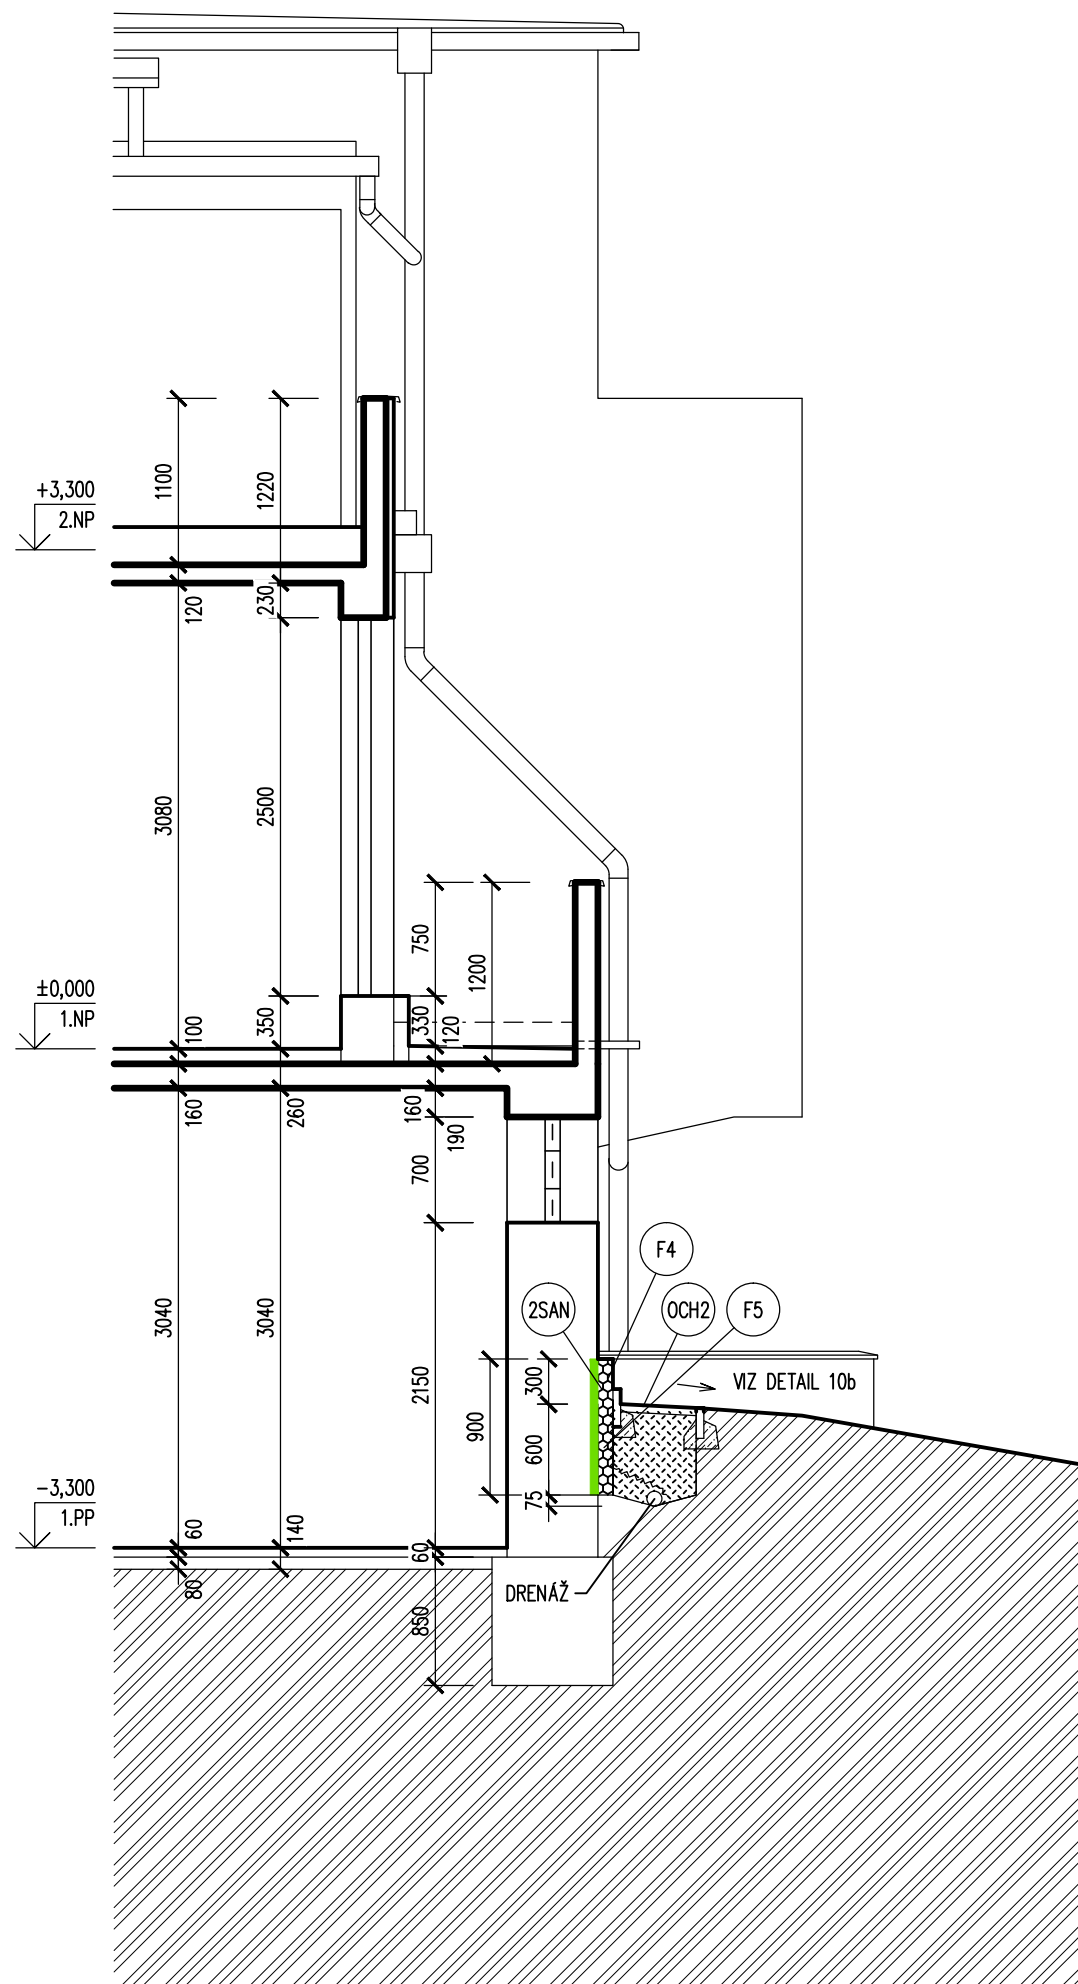
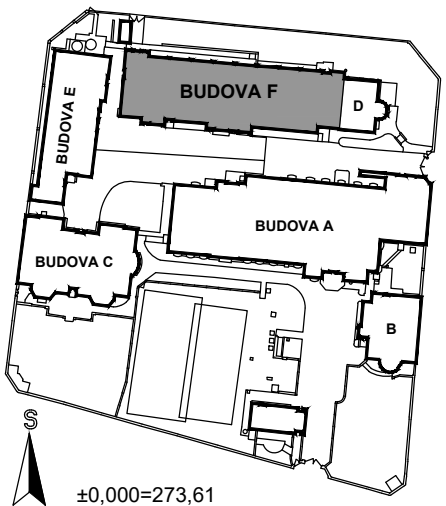


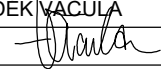

Fyzikální ústav AV ČR v. v. i.		DOKUMENTACE PRO STAVEBNÍ POVOLENÍ A PRO PROVÁDĚNÍ STAVBY	
Objednatel: Fyzikální ústav AV ČR, v. v. i. Na Slovance 1999/2 182 21 Praha 8	Autorizační razítko:	Schema: 	
Generální projektant: MEDICOPROJECT, s.r.o. Kroftova 45, 616 00 BRNO tel.: 541 211 409 medicoproject@medicoproject.cz http://www.medicoproject.cz	Hlavní inženýr projektu: Ing. LUDĚK VACULA Ing. VLADIMÍR KUNDERA	Akce: Rekonstrukce budovy F 10.etapa - Sanace suterénu proti vlhkosti	
Zpracovatel části: MEDICOPROJECT, s.r.o. STAVEBNÍ PROJEKČNÍ KANCELÁŘ Kroftova 45, 616 00 BRNO, tel: 541 211 409 E-mail: medicoproject@medicoproject.cz	Zodpovědný projektant Ing. LUDĚK VACULA 	Vypracoval DAVID ŠTASTNÝ 	Pare:
Objekt (SO): SO 01 - Rekonstrukce budovy F		Datum:	SRPEN 2018
Část PD: Architektonicko-stavební řešení		Zakázkové číslo:	DSP/DPS-06-2018
Příloha: Řez D-D'		Formát:	2A4
		Stupeň:	DSP/DPS
		Měřítko:	Číslo přílohy:
		1:50	10-D.1.1-06