
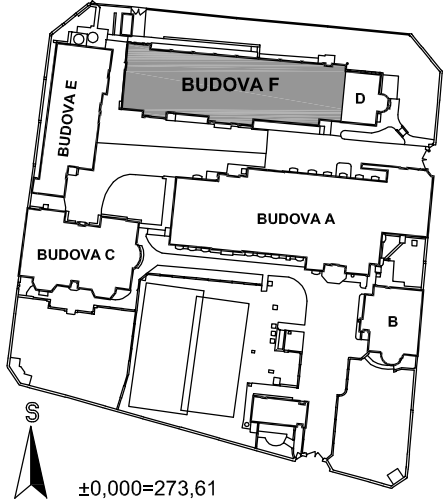


Fyzikální ústav AV ČR v. v. i.


DOKUMENTACE PRO STAVEBNÍ POVOLENÍ A PRO PROVÁDĚNÍ STAVBY

Objednatel: Fyzikální ústav AV ČR, v. v. i. Na Slovance 1999/2 182 21 Praha 8		Autorizační razítko:		Schema: 	
Generální projektant: MEDICOPROJECT, s.r.o. Kroftova 45, 616 00 BRNO tel.: 541 211 409 medicoproject@medicoproject.cz http://www.medicoproject.cz					
Hlavní inženýr projektu: Ing. LUDĚK VACULA Ing. VLADIMÍR KUNDERA					
Akce: Rekonstrukce budovy F 10.etapa - Sanace suterénu proti vlhkosti					
Zpracovatel části: MEDICOPROJECT, s.r.o. STAVEBNÍ PROJEKČNÍ KANCELÁŘ Kroftova 45, 616 00 BRNO, tel: 541 211 409 E-mail: medicoproject@medicoproject.cz		Zodpovědný projektant Ing. LUDĚK VACULA		Vypracoval DAVID ŠTASTNÝ Ing. MARTINA ŽÁRUBOVÁ	
				Pare:	
Objekt (SO): SO 01 - Rekonstrukce budovy F				Datum: SRPEN 2018	
				Zakázkové číslo: DSP/DPS-06-2018	
Část PD: Architektonicko-stavební řešení				Formát: -	
				Stupeň: DSP/DPS	
Příloha: Detaily				Měřítko: 1:10 Číslo přílohy: 10-D.1.1-08	


DETAIL 10a

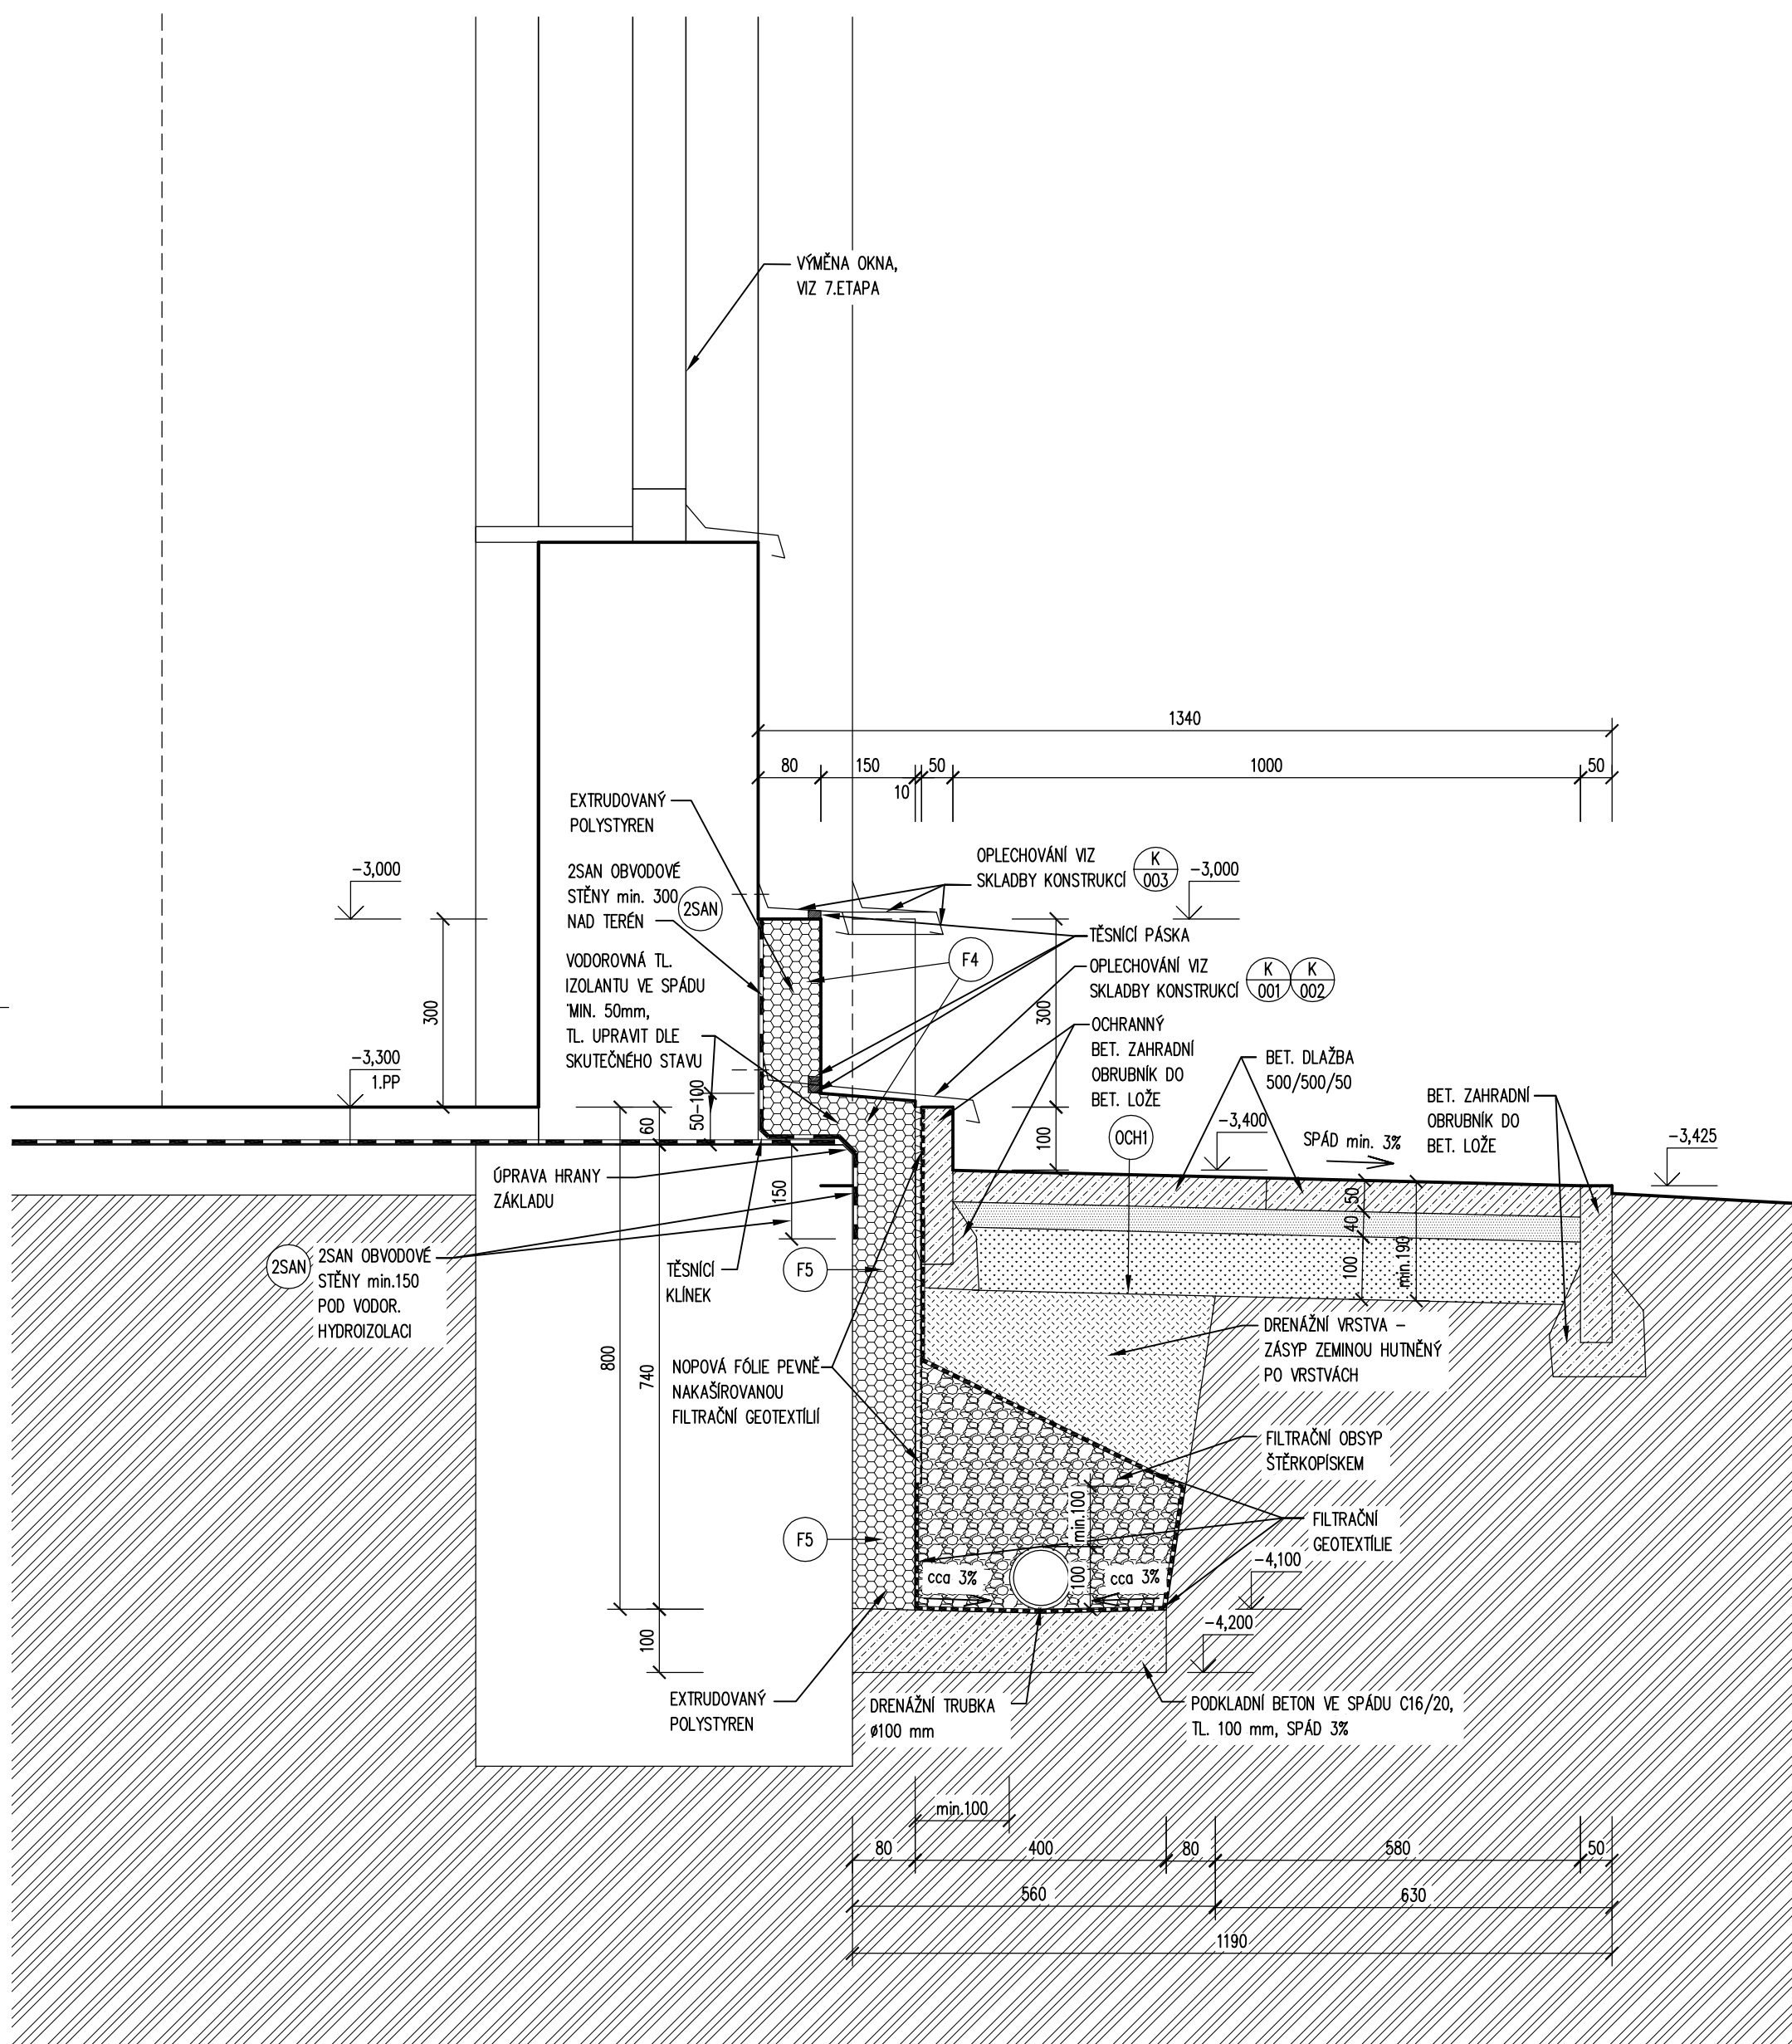

DETAIL 10b

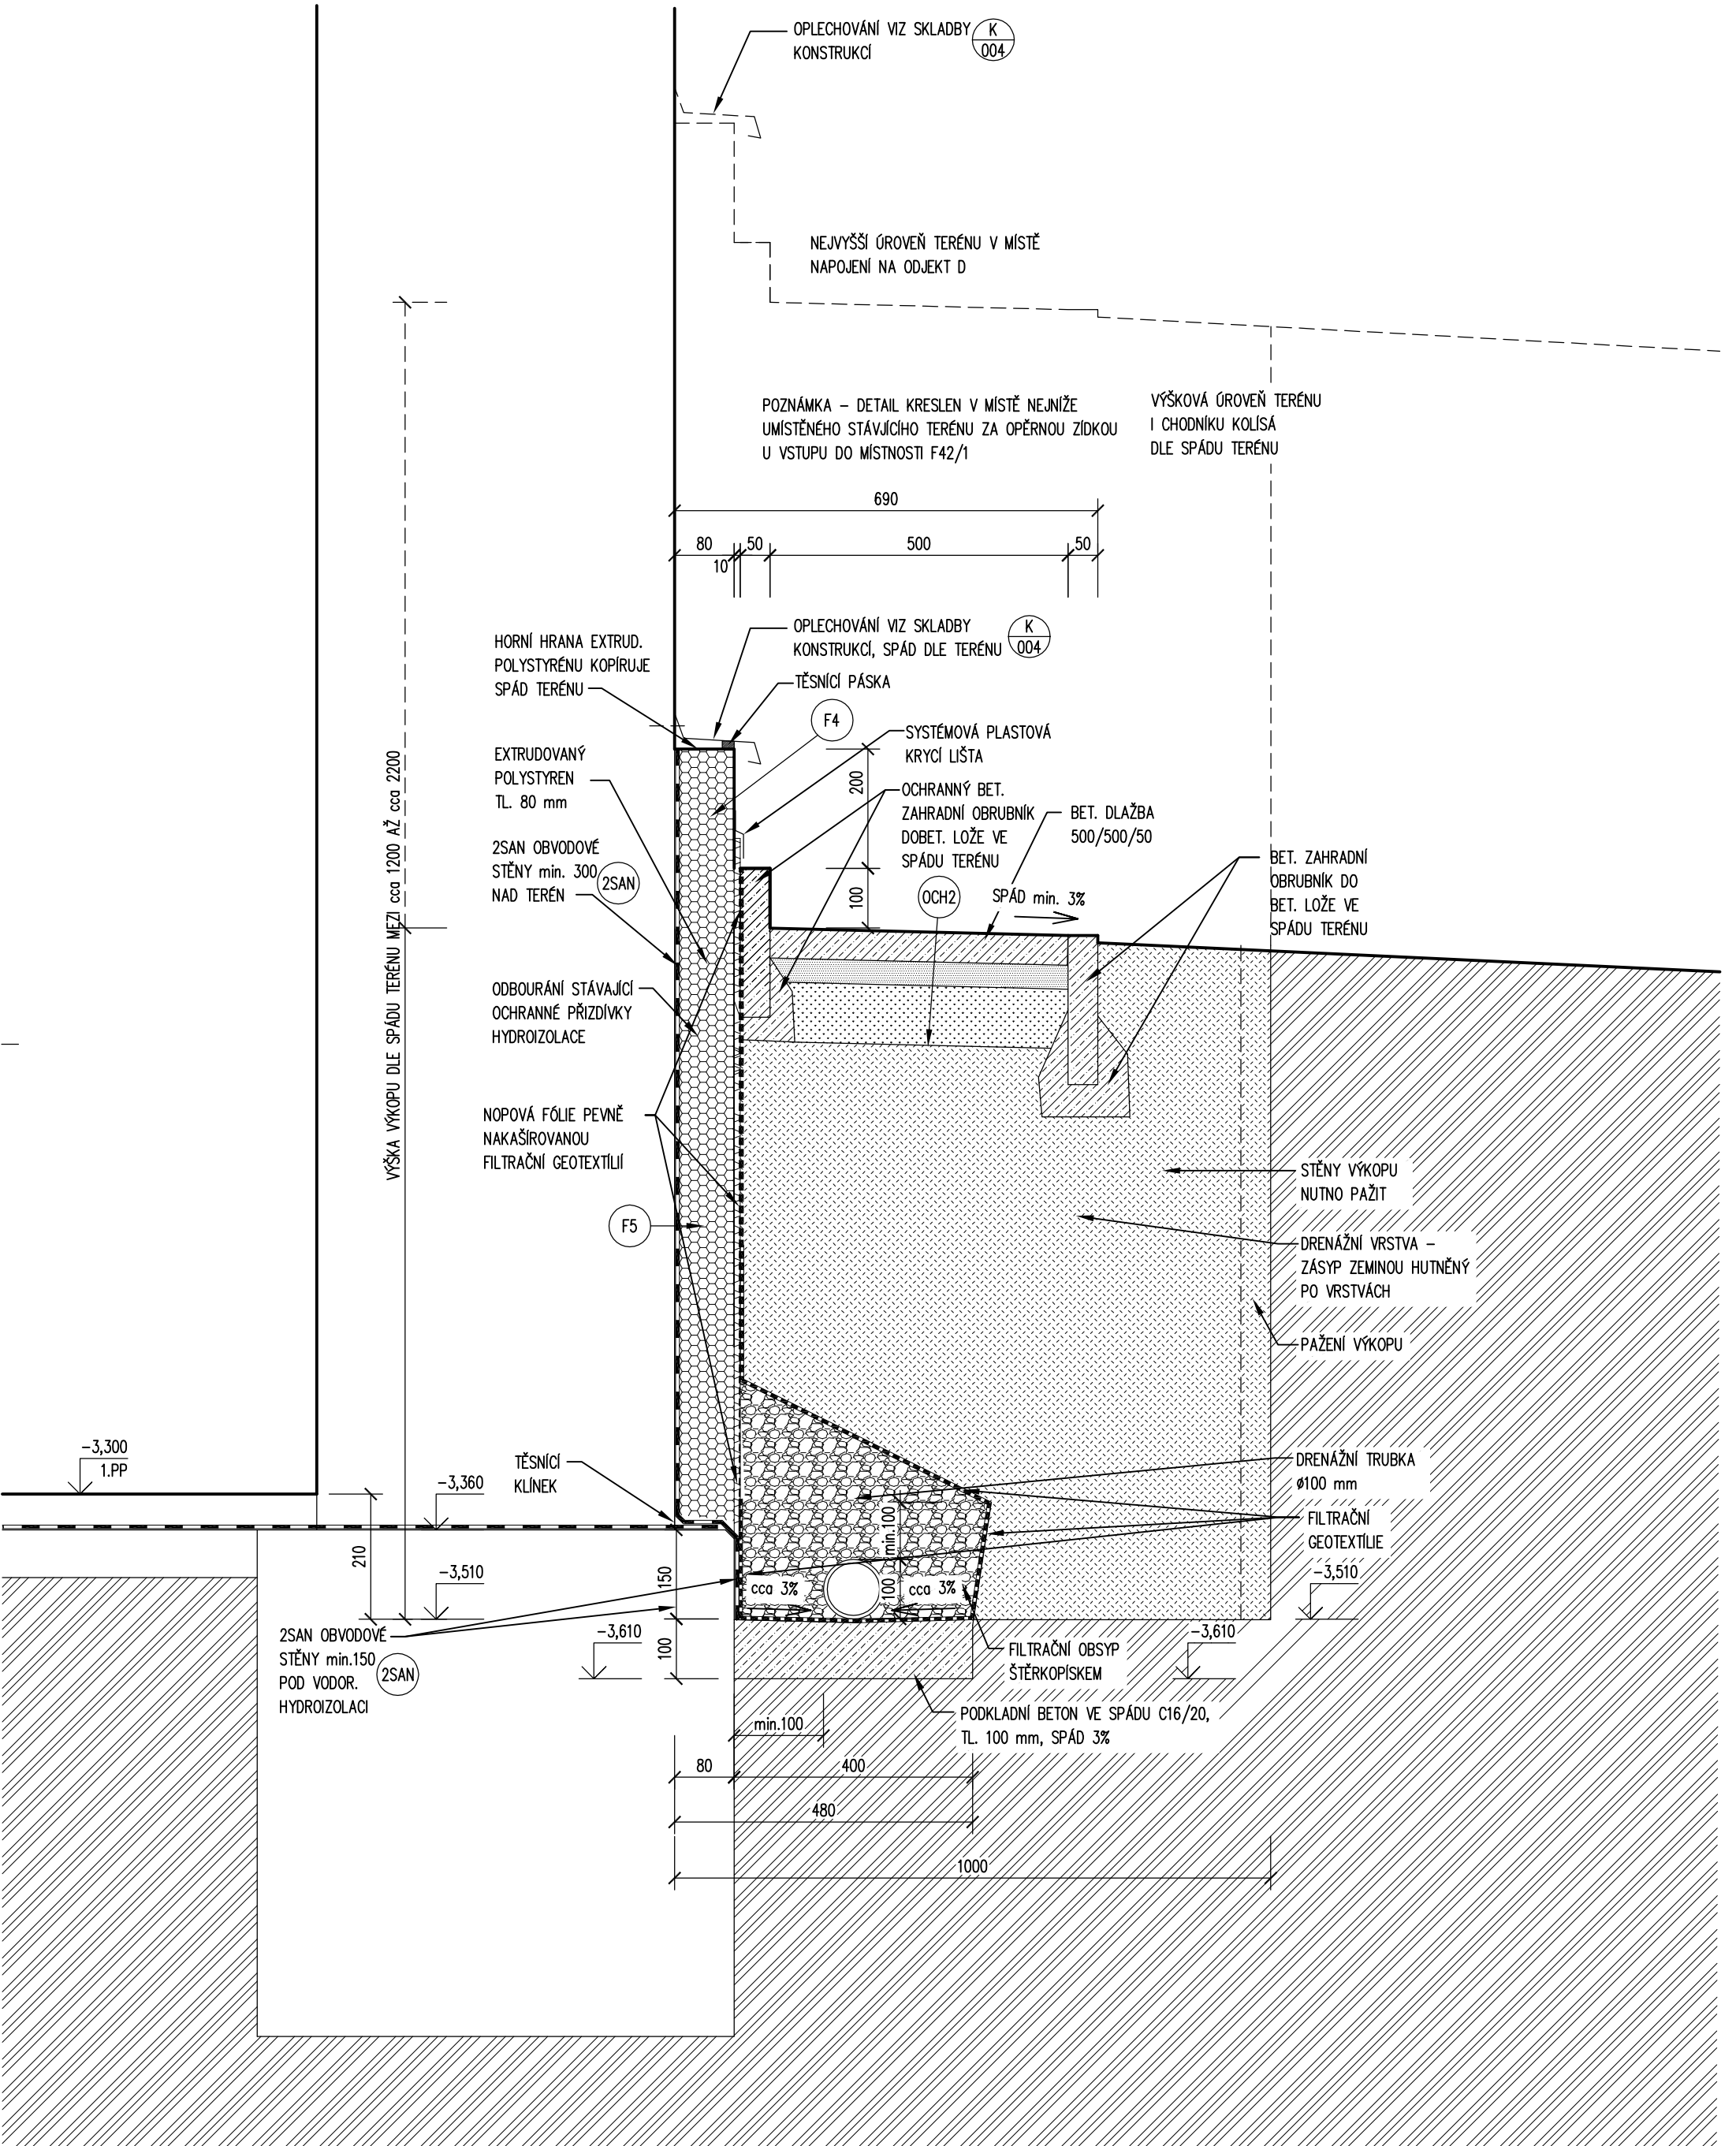

DETAIL 10c

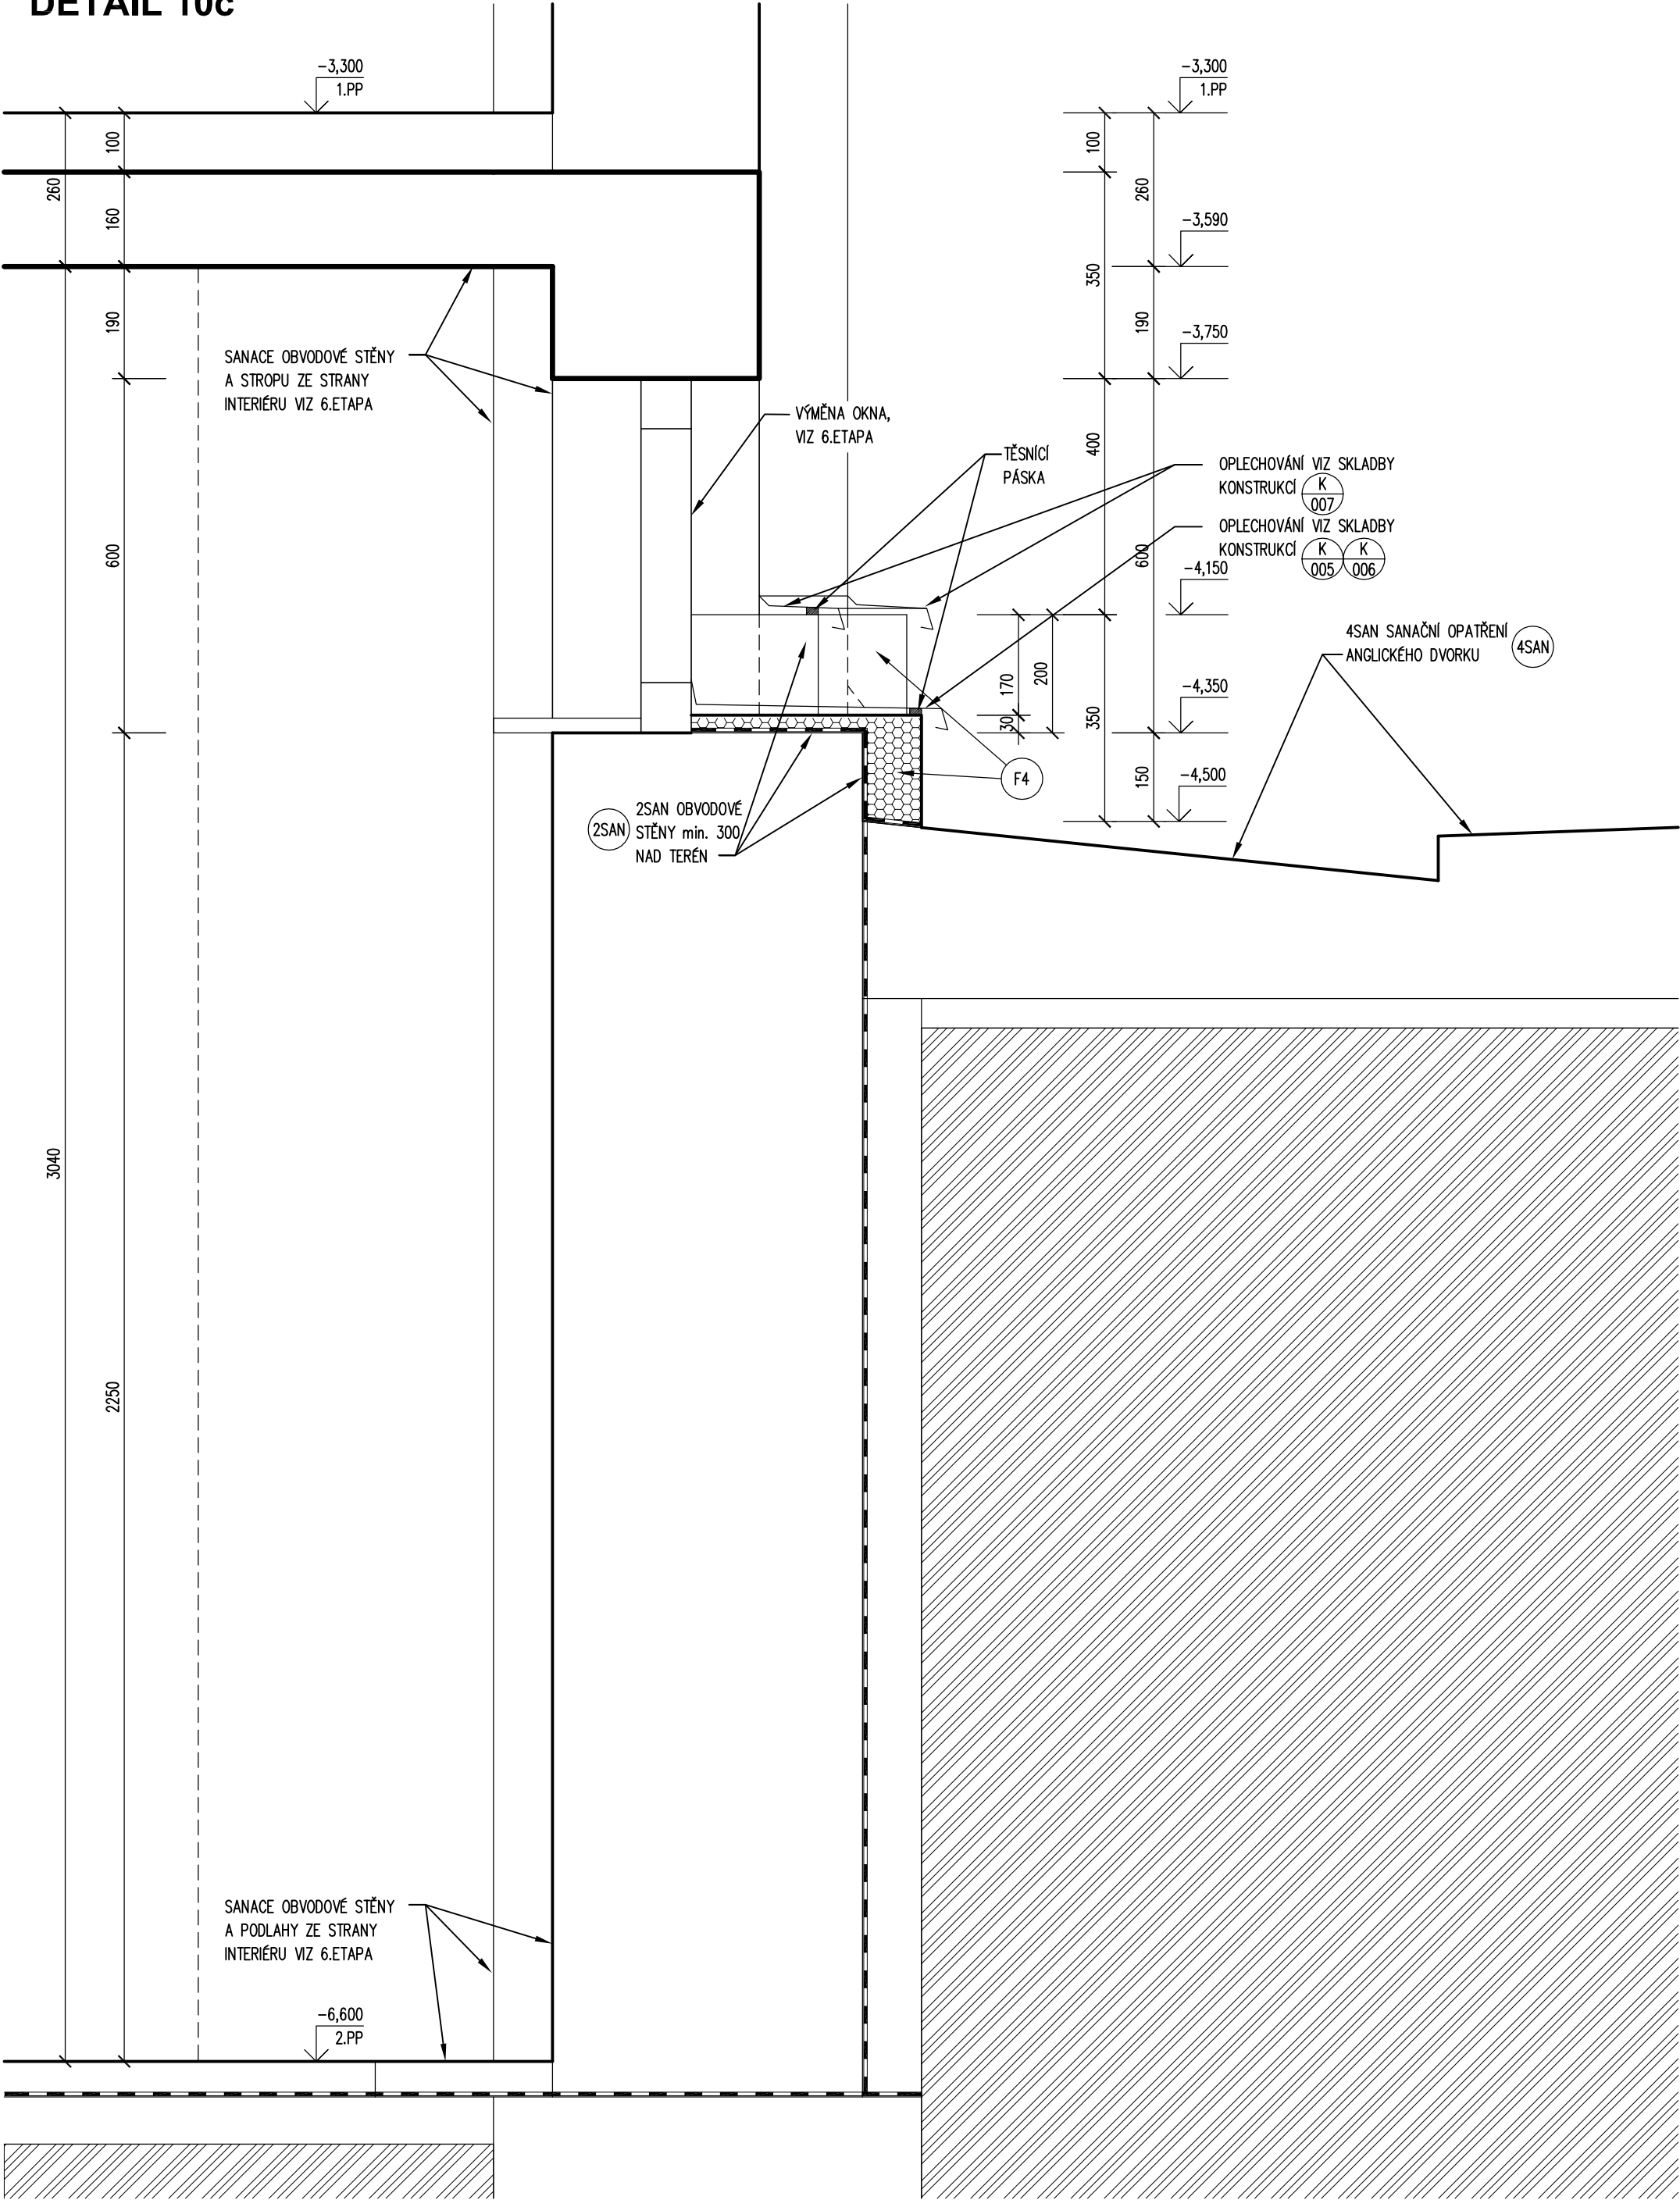

DETAIL 10d

