



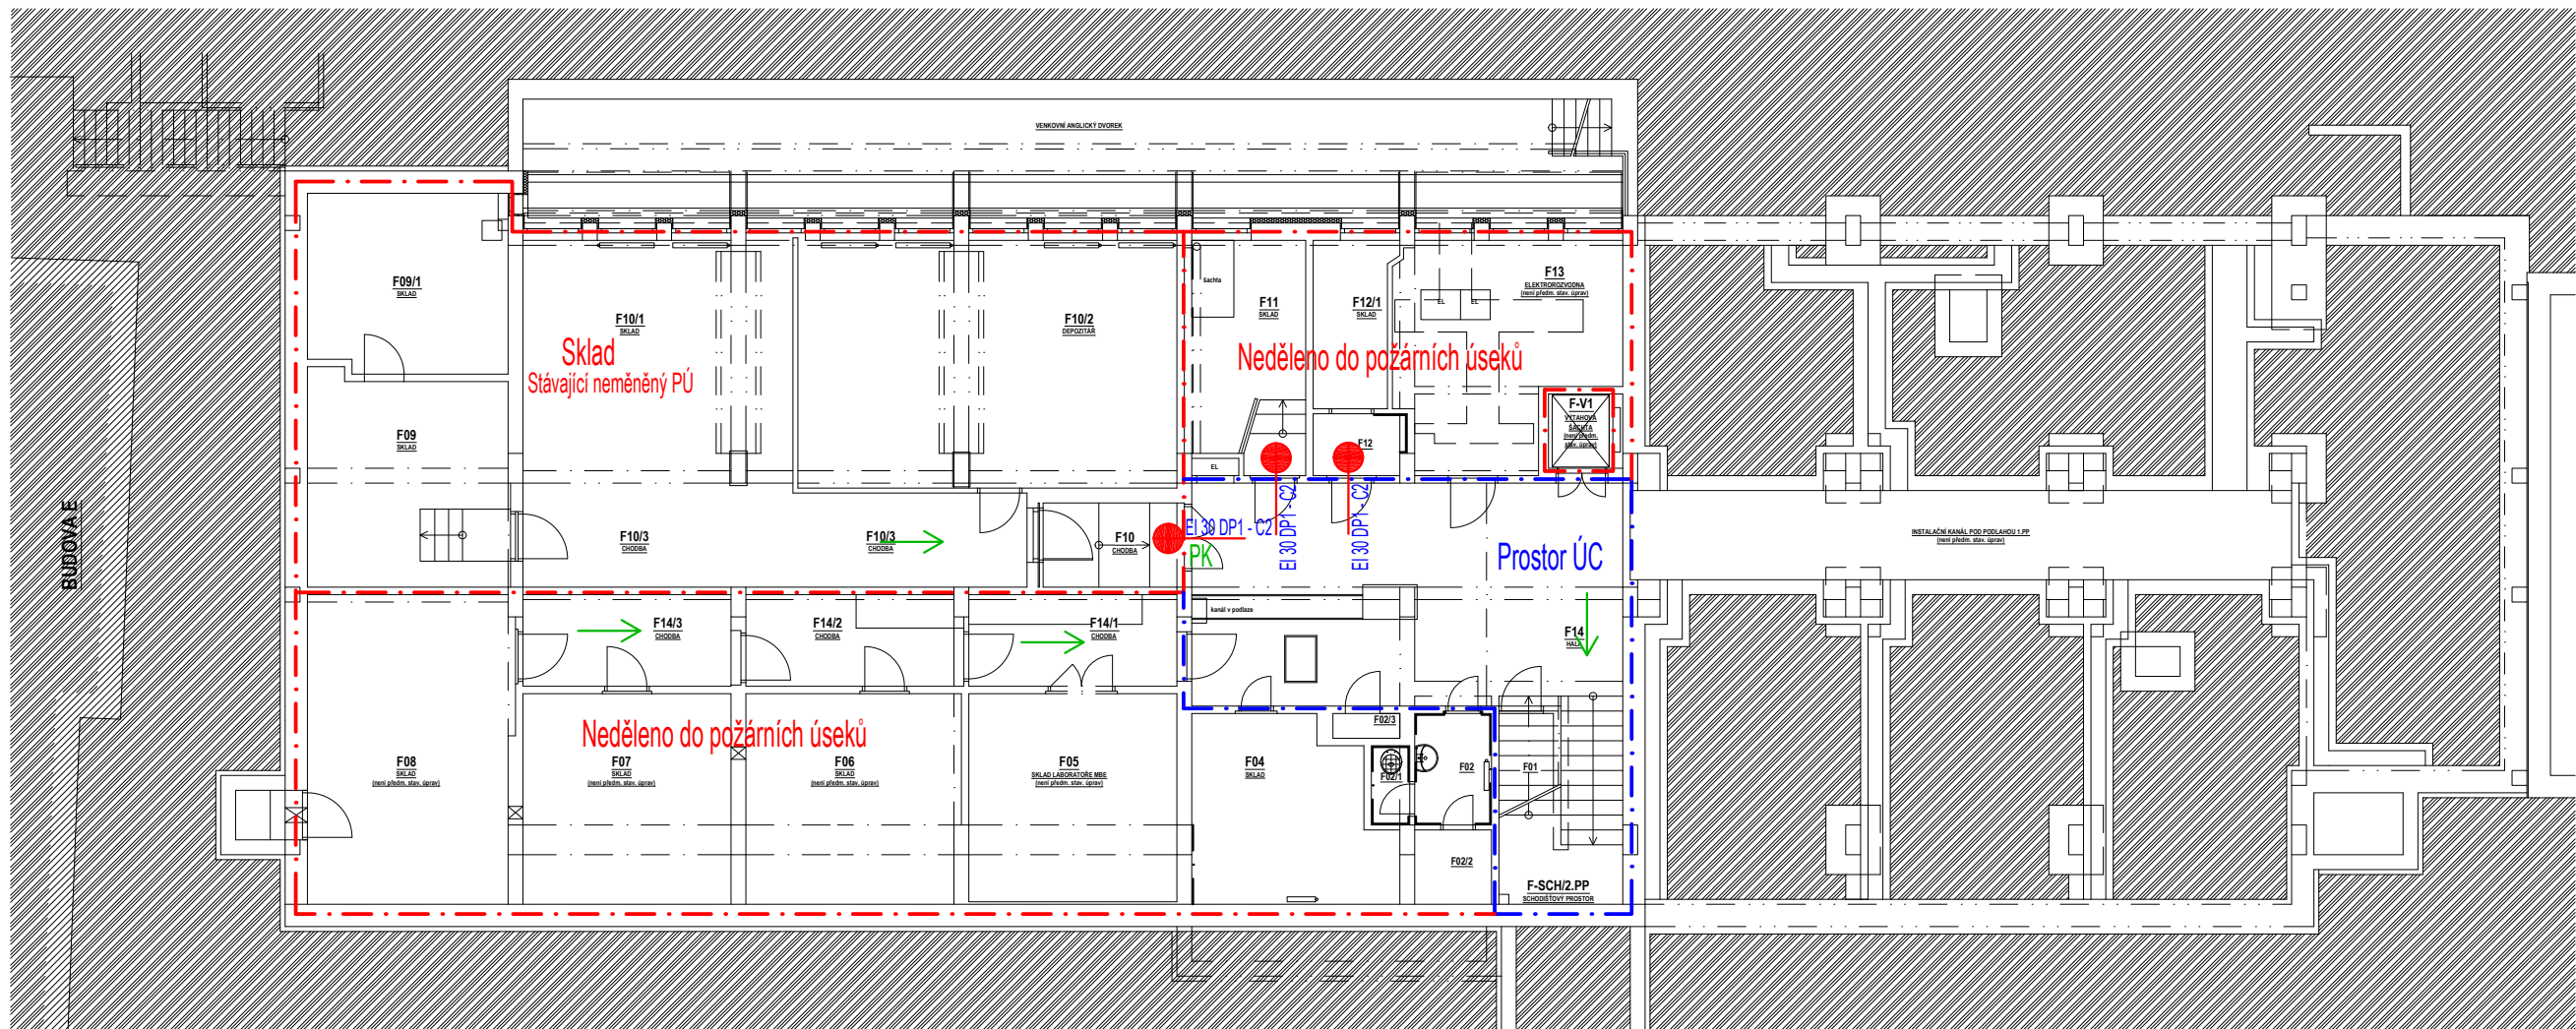


- označení směru úniku
- dveří křídlo bez zámku nebo s kováním dle EN 179
- hranice požárního úseku
- hranice konstrukcí unikové cesty - těsnění prostupů
- EI 30 DP3 - C2 - nový požární uzávěr


Fyzikální ústav AV ČR v. v. i.		DOKUMENTACE PRO STAVEBNÍ POVOLENÍ A PRO PROVÁDĚNÍ STAVBY	
Objednatel: Fyzikální ústav AV ČR, v. v. i. Na Slovance 1999/2 182 21 Praha 8	Autorizační razítko: 	Schema: 	
Generální projektant: MEDICOPROJECT, s.r.o. Kroftova 45, 616 00 BRNO tel.: 541 211 409 medicoproject@medicoproject.cz http://www.medicoproject.cz		Hlavní inženýr projektu: Ing. LUDĚK VACULA Ing. VLADIMÍR KUNDERA	
Akce: Rekonstrukce budovy F			
Zpracovatel části: 	Zodpovědný projektant ING. BLANKA HACKOVÁ	Vypracoval RADIM STAVIAŘ	Pare: KONTROLNÍ PARÉ
Objekt (SO): SO 01 - Rekonstrukce budovy F	Datum: SRPEN 2018	Zakázkové číslo: DSP/DPS-06-2018	Formát: 2 A4
Část PD: Požárně bezpečnostní řešení pro objekt SO 01	Stupeň: DSP/DPS	Měřítko: 1:150	Číslo přílohy: D.1.P-02
Příloha: 2.PP			

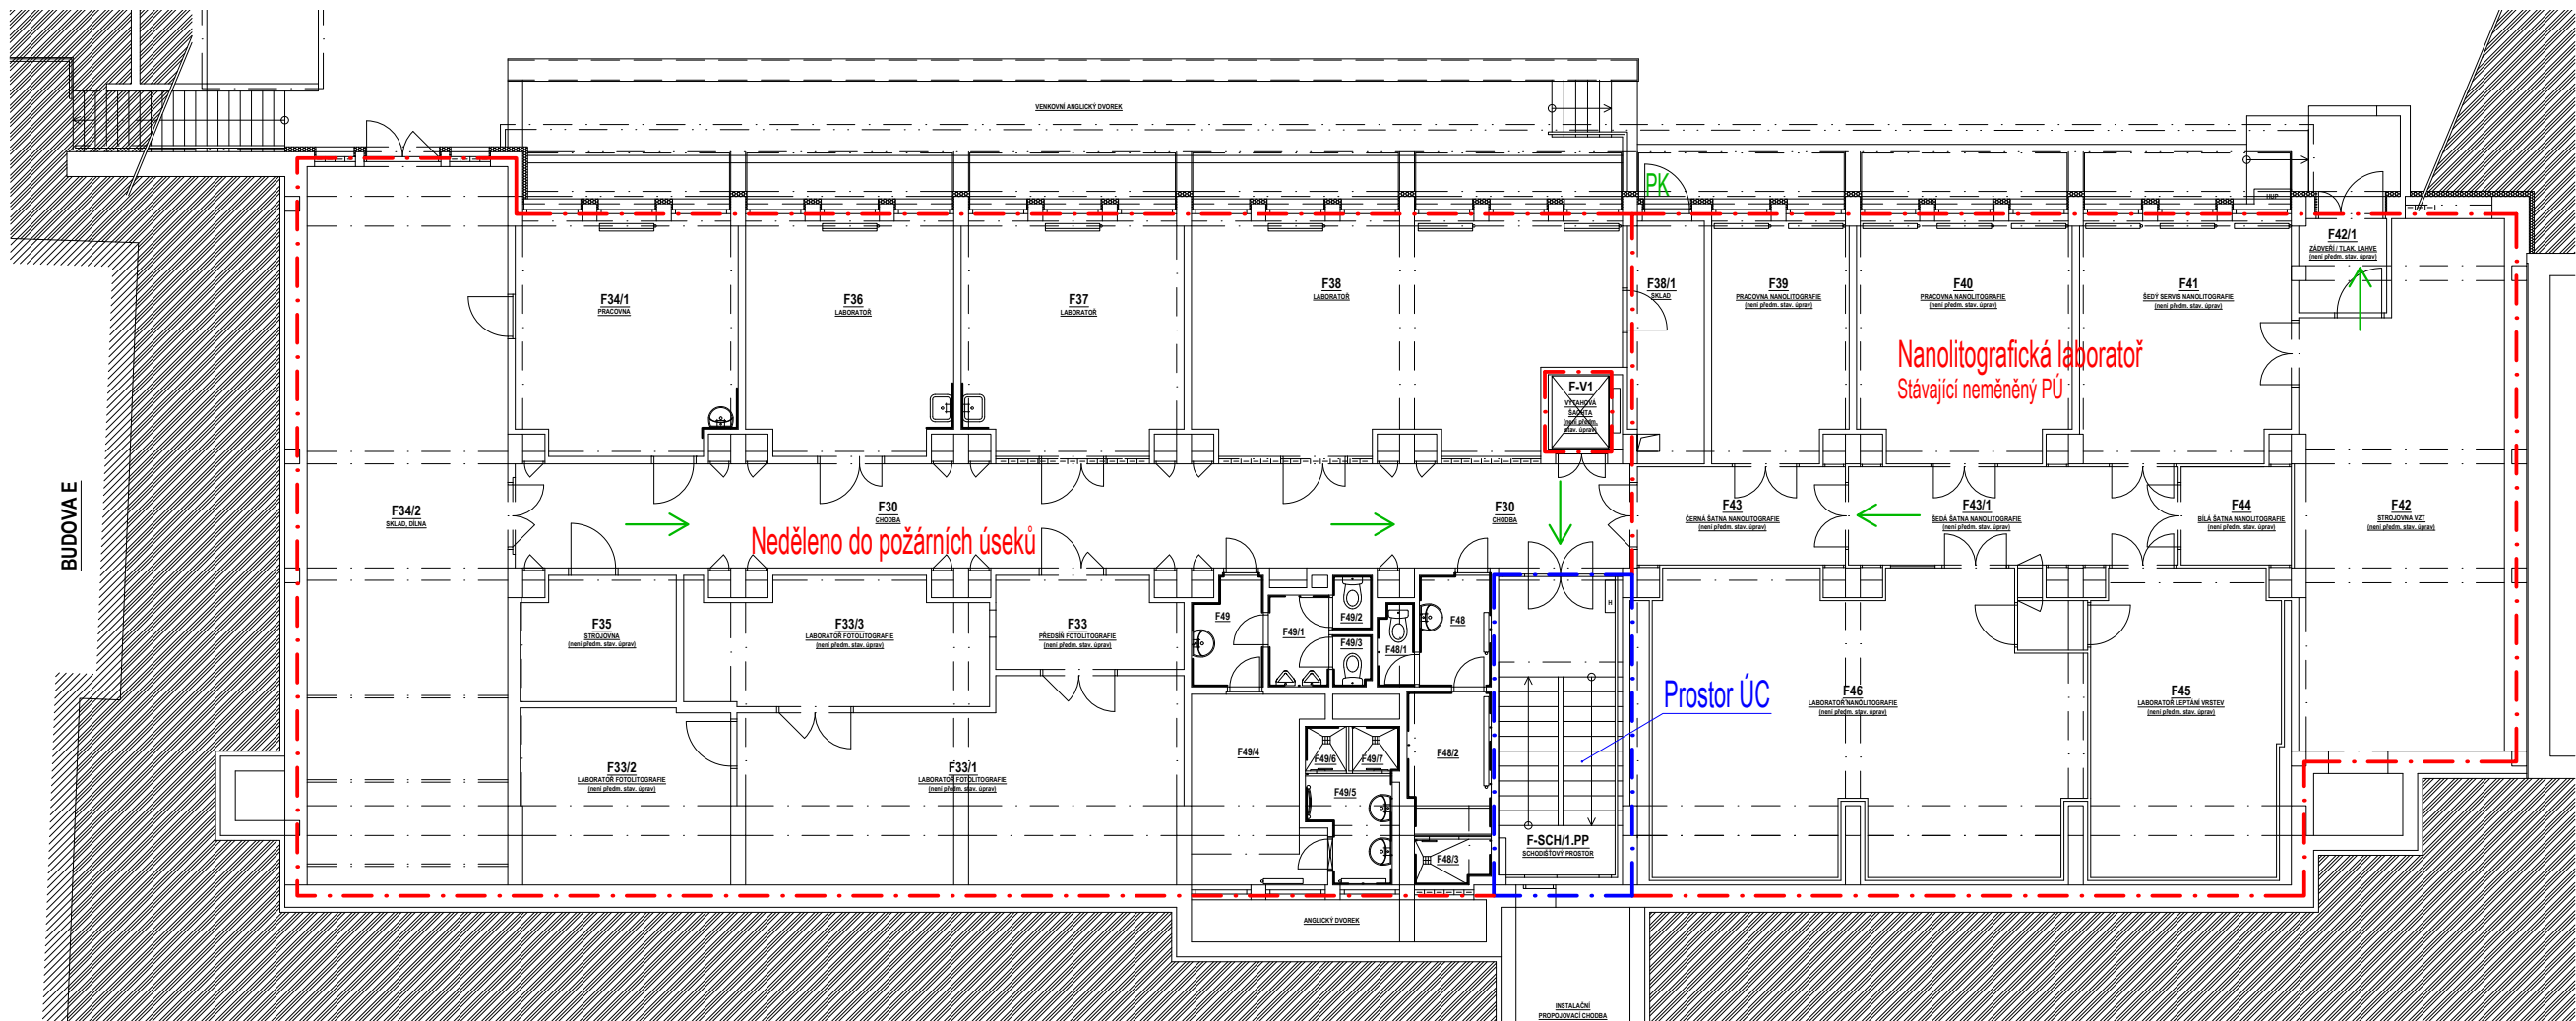


- označení směru úniku
- dveří křídlo bez zámku nebo s kováním dle EN 179
- hranice požárního úseku
- hranice konstrukcí unikové cesty - těsnění prostupů
- nový požární uzávěr

Fyzikální ústav AV ČR v. v. i.		DOKUMENTACE PRO STAVEBNÍ POVOLENÍ A PRO PROVÁDĚNÍ STAVBY	
Objednatel: Fyzikální ústav AV ČR, v. v. i. Na Slovance 1999/2 182 21 Praha 8	Autorizační razítko: 	Schema: 	
Generální projektant: MEDICOPROJECT, s.r.o. Kroftova 45, 616 00 BRNO tel.: 541 211 409 medicoproject@medicoproject.cz http://www.medicoproject.cz	Hlavní inženýr projektu: Ing. LUDĚK VACULA Ing. VLADIMÍR KUNDERA	Akce: Rekonstrukce budovy F	
Zpracovatel části: STAVIAR POŽÁRNÍ BEZPEČNOST STAVEB	Zodpovědný projektant ING. BLANKA HACKOVÁ	Vypracoval RADIM STAVIAR	Pare: KONTROLNÍ PARÉ
Objekt (SO): SO 01 - Rekonstrukce budovy F	Datum: SRPEN 2018	Zakázkové číslo: DSP/DPS-06-2018	Formát: 2 A4
Část PD: Požárně bezpečnostní řešení pro objekt SO 01	Stupeň: DSP/DPS	Měřítko: 1:150	Číslo přílohy: D.1.P-03
Příloha: 1.PP			

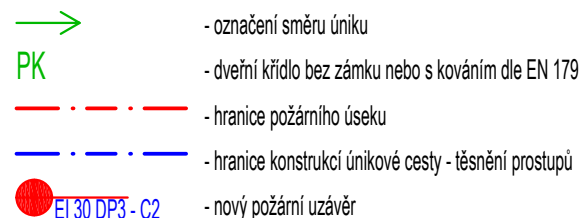

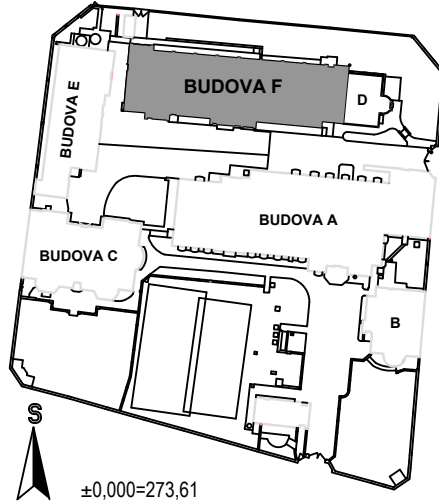Fyzikální ústav AV ČR v. v. i.		DOKUMENTACE PRO STAVEBNÍ POVOLENÍ A PRO PROVÁDĚNÍ STAVBY	
Objednatel: Fyzikální ústav AV ČR, v. v. i. Na Slovance 1999/2 182 21 Praha 8	Autorizační razítko: 	Schema: 	
Generální projektant: MEDICOPROJECT, s.r.o. Kroftova 45, 616 00 BRNO tel.: 541 211 409 medicoproject@medicoproject.cz http://www.medicoproject.cz	Hlavní inženýr projektu: Ing. LUDĚK VACULA Ing. VLADIMÍR KUNDERA		
Akce: Rekonstrukce budovy F			
Zpracovatel části: 	Zodpovědný projektant ING. BLANKA HACKOVÁ	Vypracoval RADIM STAVIAR	Pare: KONTROLNÍ PARÉ
Objekt (SO): SO 01 - Rekonstrukce budovy F	Datum: SRPEN 2018		Zakázkové číslo: DSP/DPS-06-2018
Část PD: Požárně bezpečnostní řešení pro objekt SO 01	Formát: 2A4		Stupeň: DSP/DPS
Příloha: 1.NP	Měřítko: 1:150		Číslo přílohy: D.1.P-04

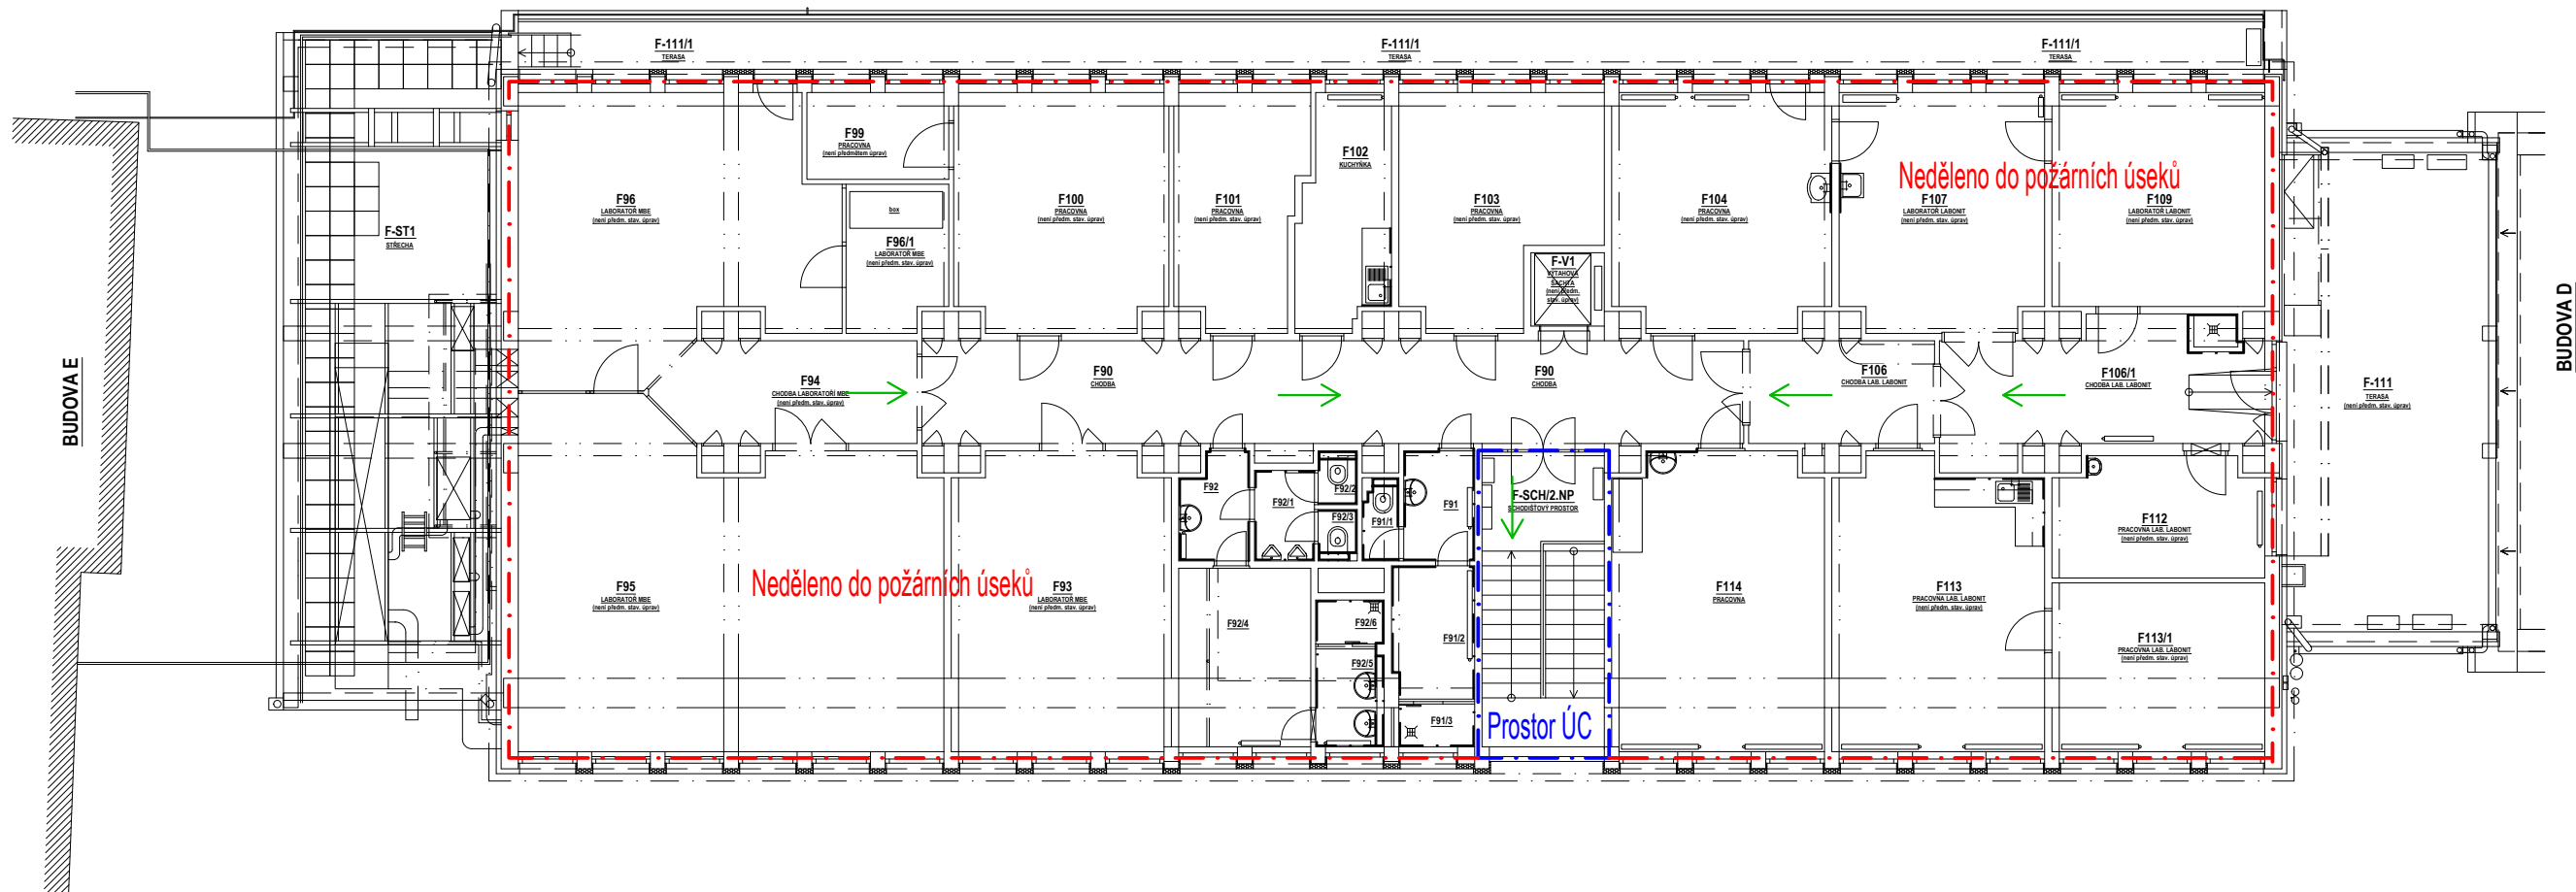

- označení směru úniku
- dveřní křídlo bez zámku nebo s kováním dle EN 179
- hranice požárního úseku
- hranice konstrukcí unikové cesty - těsnění prostupů
- EI 30 DP3 - C2 - nový požární uzávěr

Fyzikální ústav AV ČR v. v. i.		DOKUMENTACE PRO STAVEBNÍ POVOLENÍ A PRO PROVÁDĚNÍ STAVBY	
Objednatel: Fyzikální ústav AV ČR, v. v. i. Na Slovance 1999/2 182 21 Praha 8		Autorizační razítko: 	
Generální projektant: MEDICOPROJECT, s.r.o. Kroftova 45, 616 00 BRNO tel.: 541 211 409 medicoproject@medicoproject.cz http://www.medicoproject.cz		Schema: 	
Hlavní inženýr projektu: Ing. LUDĚK VACULA Ing. VLADIMÍR KUNDERA		Akce: Rekonstrukce budovy F	
Zpracovatel části: STAVIAŘ POŽÁRNÍ BEZPEČNOST STAVEB	Zodpovědný projektant ING. BLANKA HACKOVÁ	Vypracoval RADIM STAVIAŘ	Pare: KONTROLNÍ PARÉ
Objekt (SO): SO 01 - Rekonstrukce budovy F		Datum: SRPEN 2018	Číslo přílohy: D.1.P-05
Část PD: Požárně bezpečnostní řešení pro objekt SO 01		Zakázkové číslo: DSP/DPS-06-2018	
Příloha: 2.NP		Formát: 2A4	
		Stupeň: DSP/DPS	
		Měřítka: 1:150	