PODÉLNÉ ŘEZY KANALIZACE

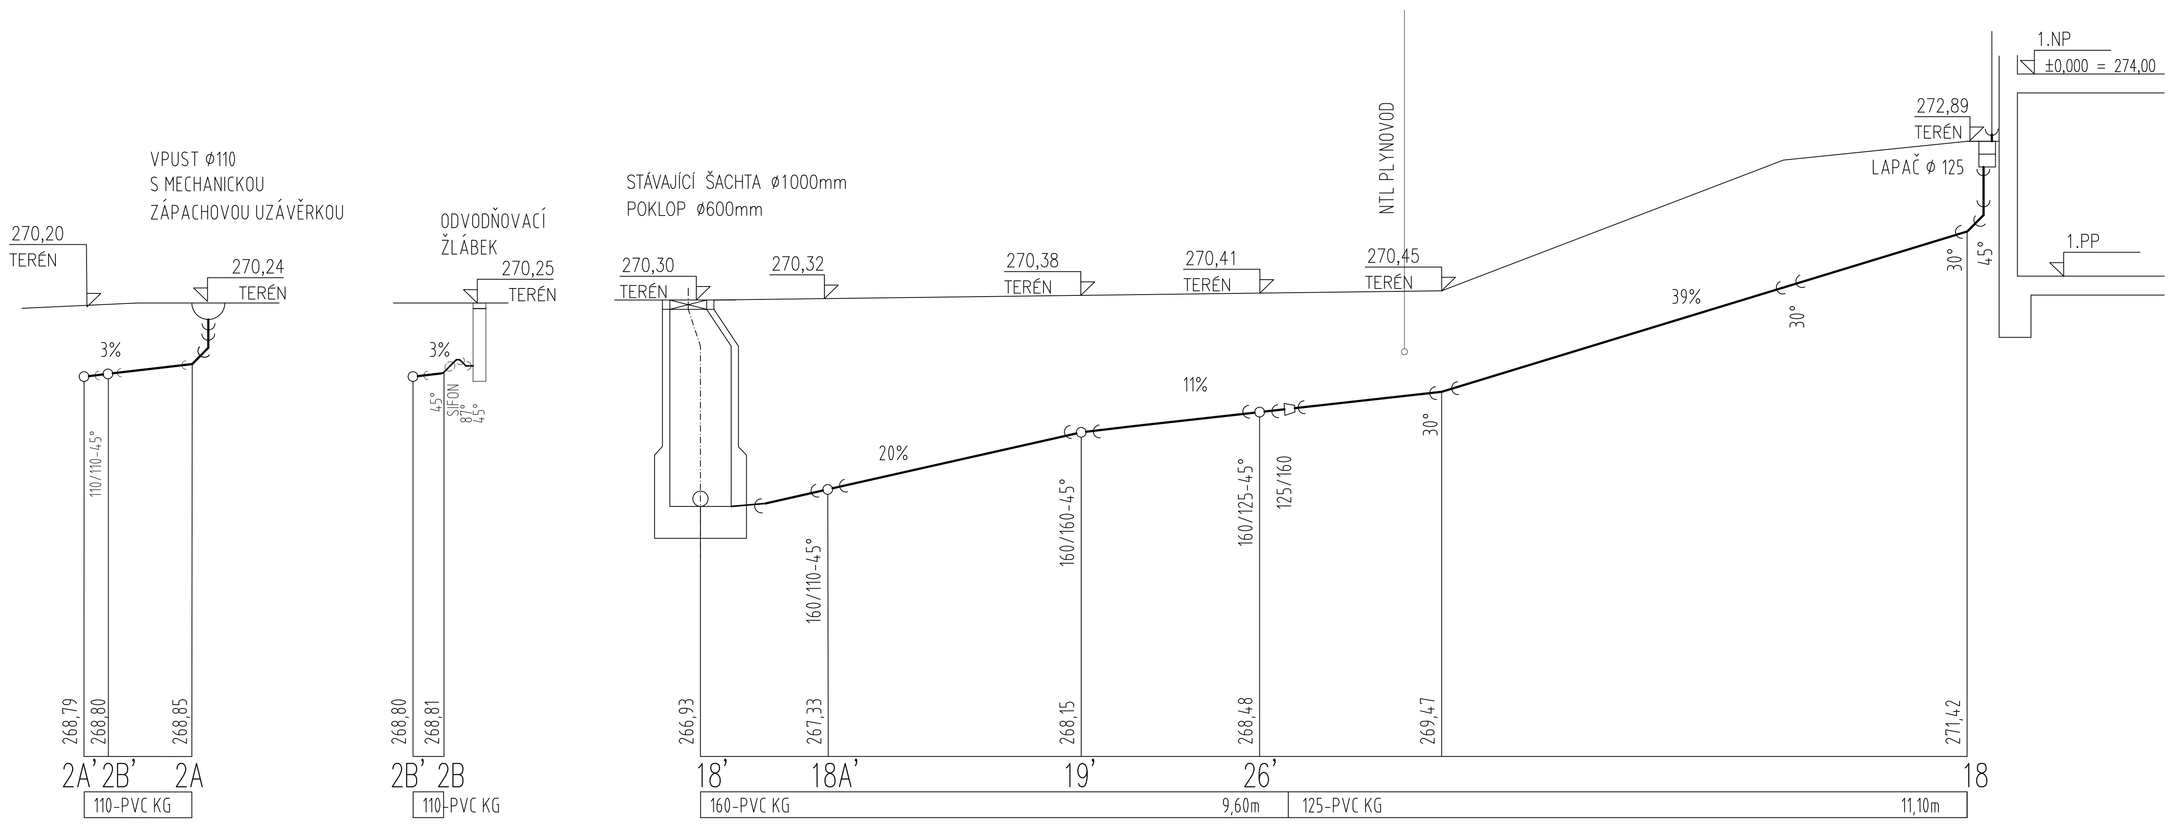

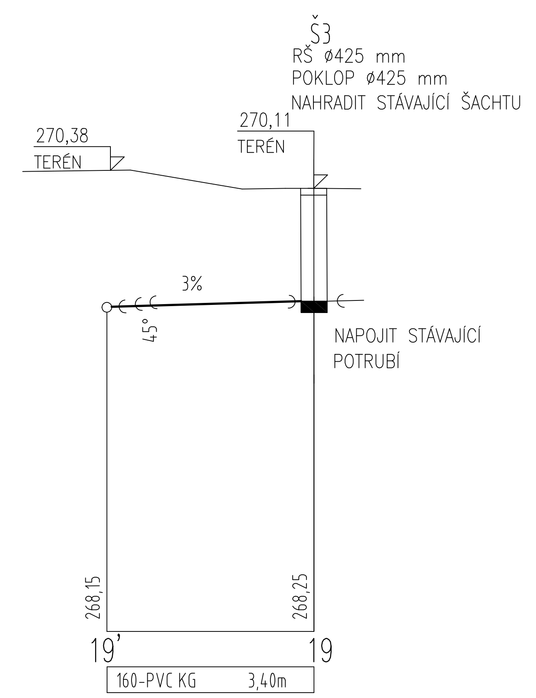

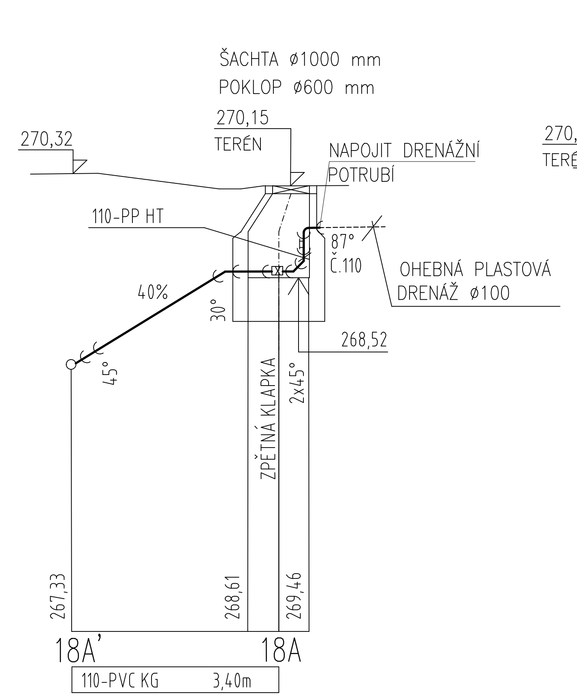

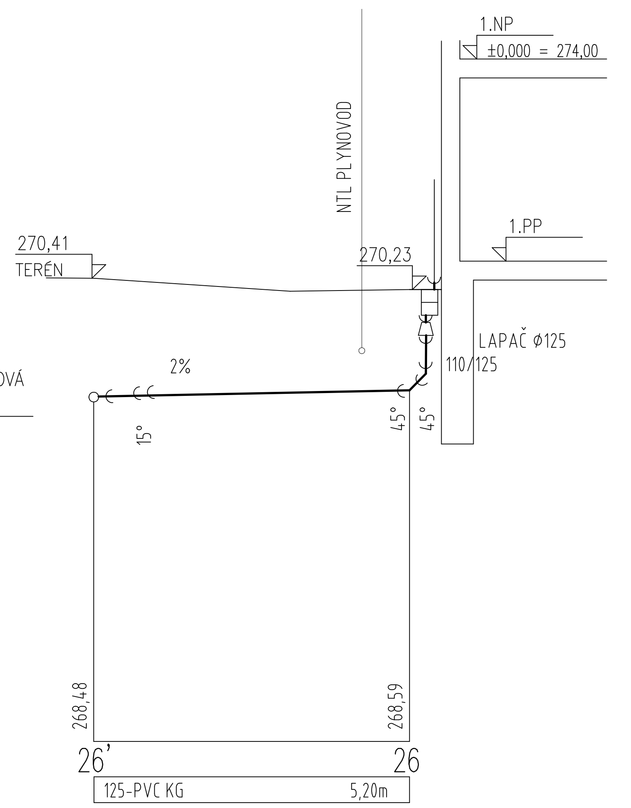

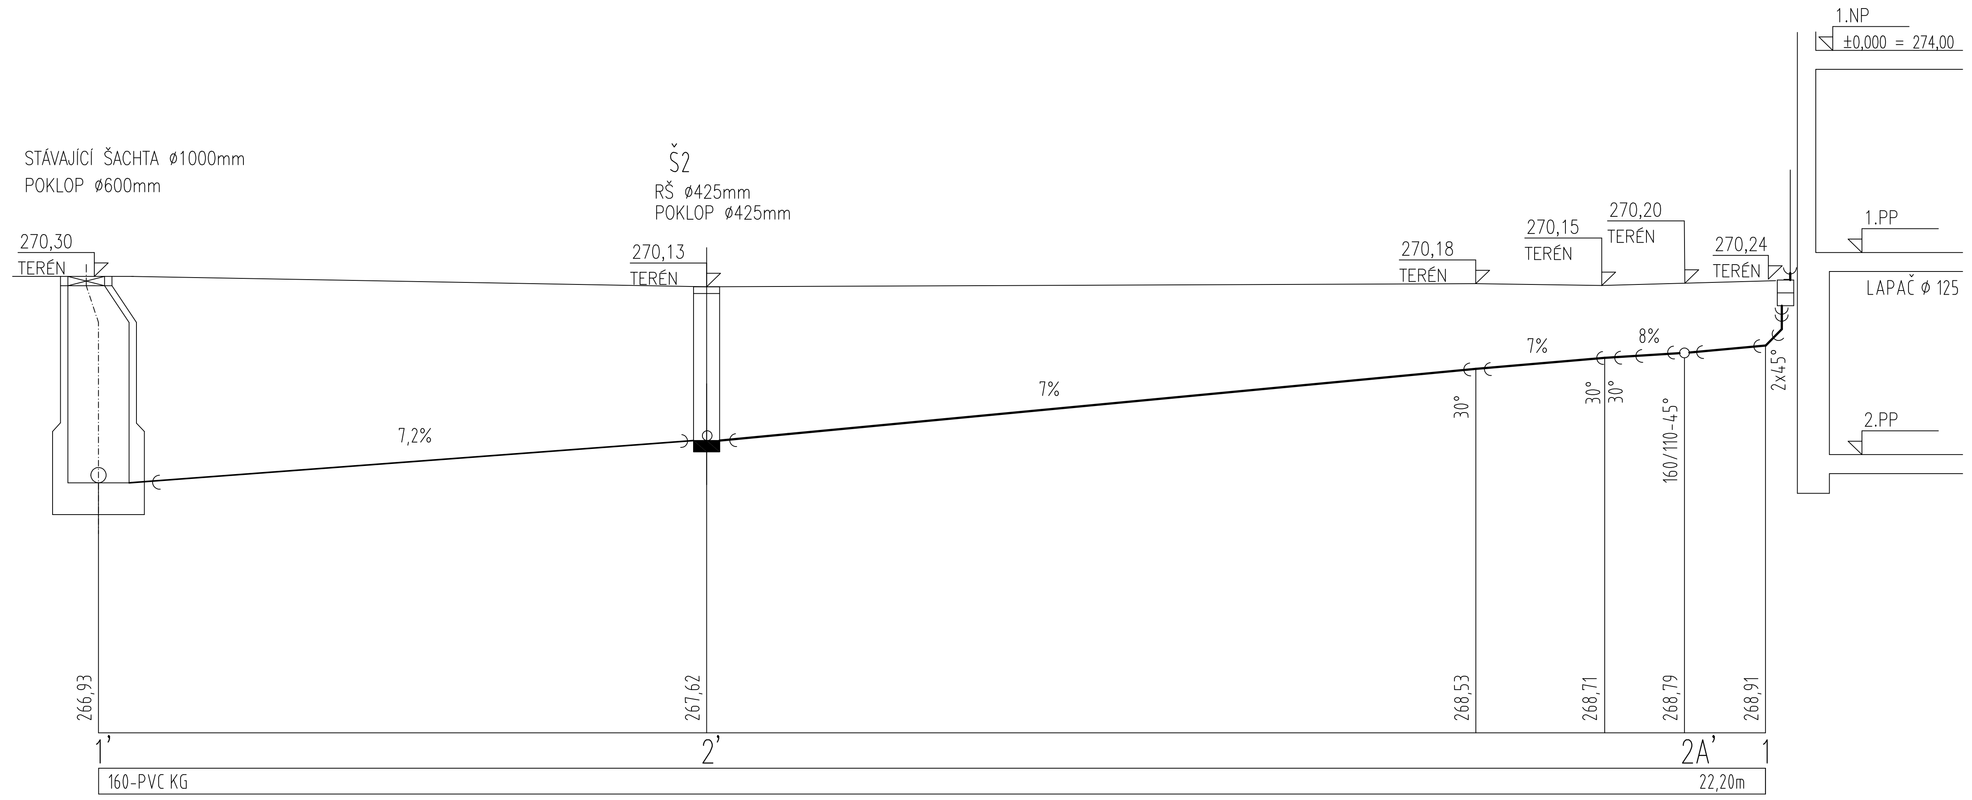

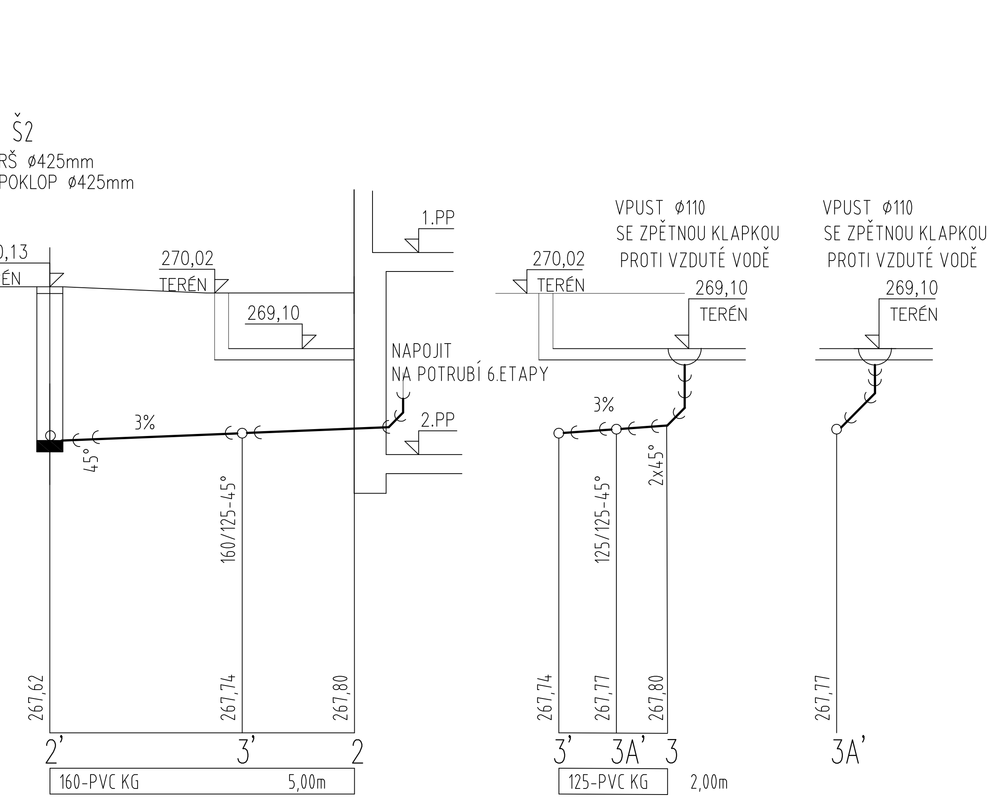

DETAIL NOVÉ ŠACHTY ø1000 mm

ŘEZ I–I

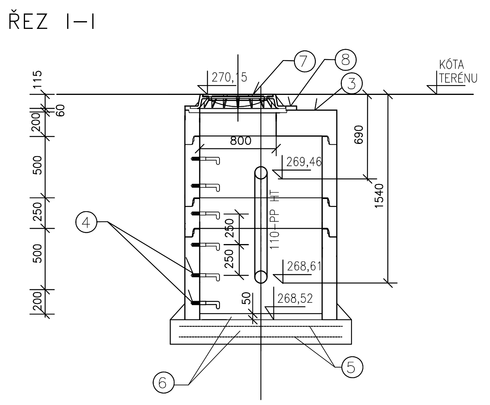

ŘEZ III–III

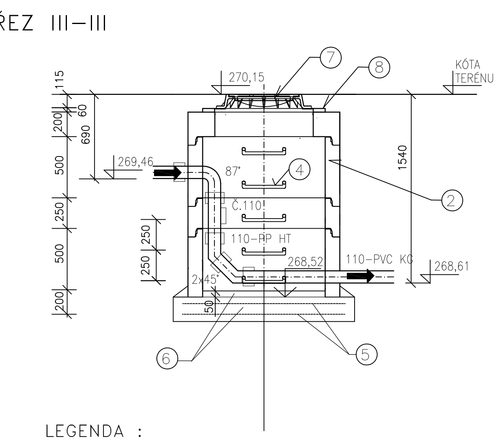

ŘEZ II–II

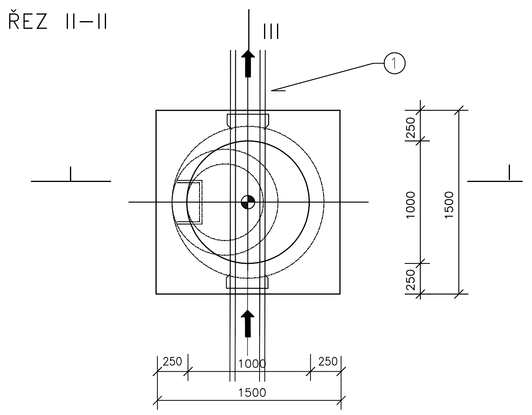

LEGENDA :

1. KANALIZAČNÍ TROUBY
2. BETONOVÁ SKRUŽ ROVNÁ TL. 120 mm
3. BETONOVÁ DESKA PŘECHODOVÁ TL. 120 mm
4. OCELOVÉ STUPADLO DO ŠACHET S POLYETHYLENOVÝM POTAHEM DL. 218 mm
5. OCELOVÁ KARI SÍŤ 8/100x8/100
6. VODOSTAVEBNÍ BETON
7. KANALIZAČNÍ POKLOP
8. VYROVNÁVACÍ PRSTENEC DN 800, VÝŠKY 60mm

POZNÁMKA :

- NÁVRHOVÉ BETONOVÉ SKRUŽE JSOU SPOJENY GUMOVÝM TĚSNĚNÍM
- SPÁRY MEZI SKRUŽEMI JE NUTNO VYMAZAT CEMENTOVOU MALTOU MC–10
- VNĚJŠÍ PRŮŘEZ DNA ŠACHTY BUDE V PŘÍPADĚ OBETONOVÁNÍ CELÉHO VSTUPNÍHO KOMÍNU ČTVERCOVÝ 1500 mm x 1500 mm, V OSTATNÍCH PŘÍPADECH KRUHOVÝ.

Fyzikální ústav AV ČR v. v. i.

DOKUMENTACE PRO STAVEBNÍ POVOLENÍ A PRO PROVÁDĚNÍ STAVBY

Objednatel:
Fyzikální ústav AV ČR, v. v. i.
Na Slovance 1999/2
182 21 Praha 8

Autorizační razítko:

Schema:

Generální projektant:
MEDICOPROJECT, s.r.o.
Kročkova 45, 616 00 BRNO
tel.: 541 211 409
medicoproject@medicoproject.cz
http://www.medicoproject.cz

Hlavní inženýr projektu:
Ing. LUDĚK VACULA
Ing. VLADIMÍR KUNDERA

Akce:
Rekonstrukce budovy F
10.etapa

Zpracovatel části:	Zodpovědný projektant	Vypracoval	Pare:
Technika budov, s.r.o. Křenová 307/42 602 00 Brno	ING. JAKUB VRÁNA	BC. KATEŘINA KRÁLOVÁ	KONTROLNÍ PARÉ

Objekt (SO):	SO 01 - Rekonstrukce budovy F	Datum:	SRPEN 2018
		Zakázkové číslo:	DSP/DPS-06-2018
Část PD:	Zdravotně technické instalace	Format:	8xA4
		Stupeň:	DSP/DPS
Příloha:	KANALIZACE - PODÉLNÉ ŘEZY	Měřítko:	1:50
		Číslo výkresu:	4-D.1.4-03