


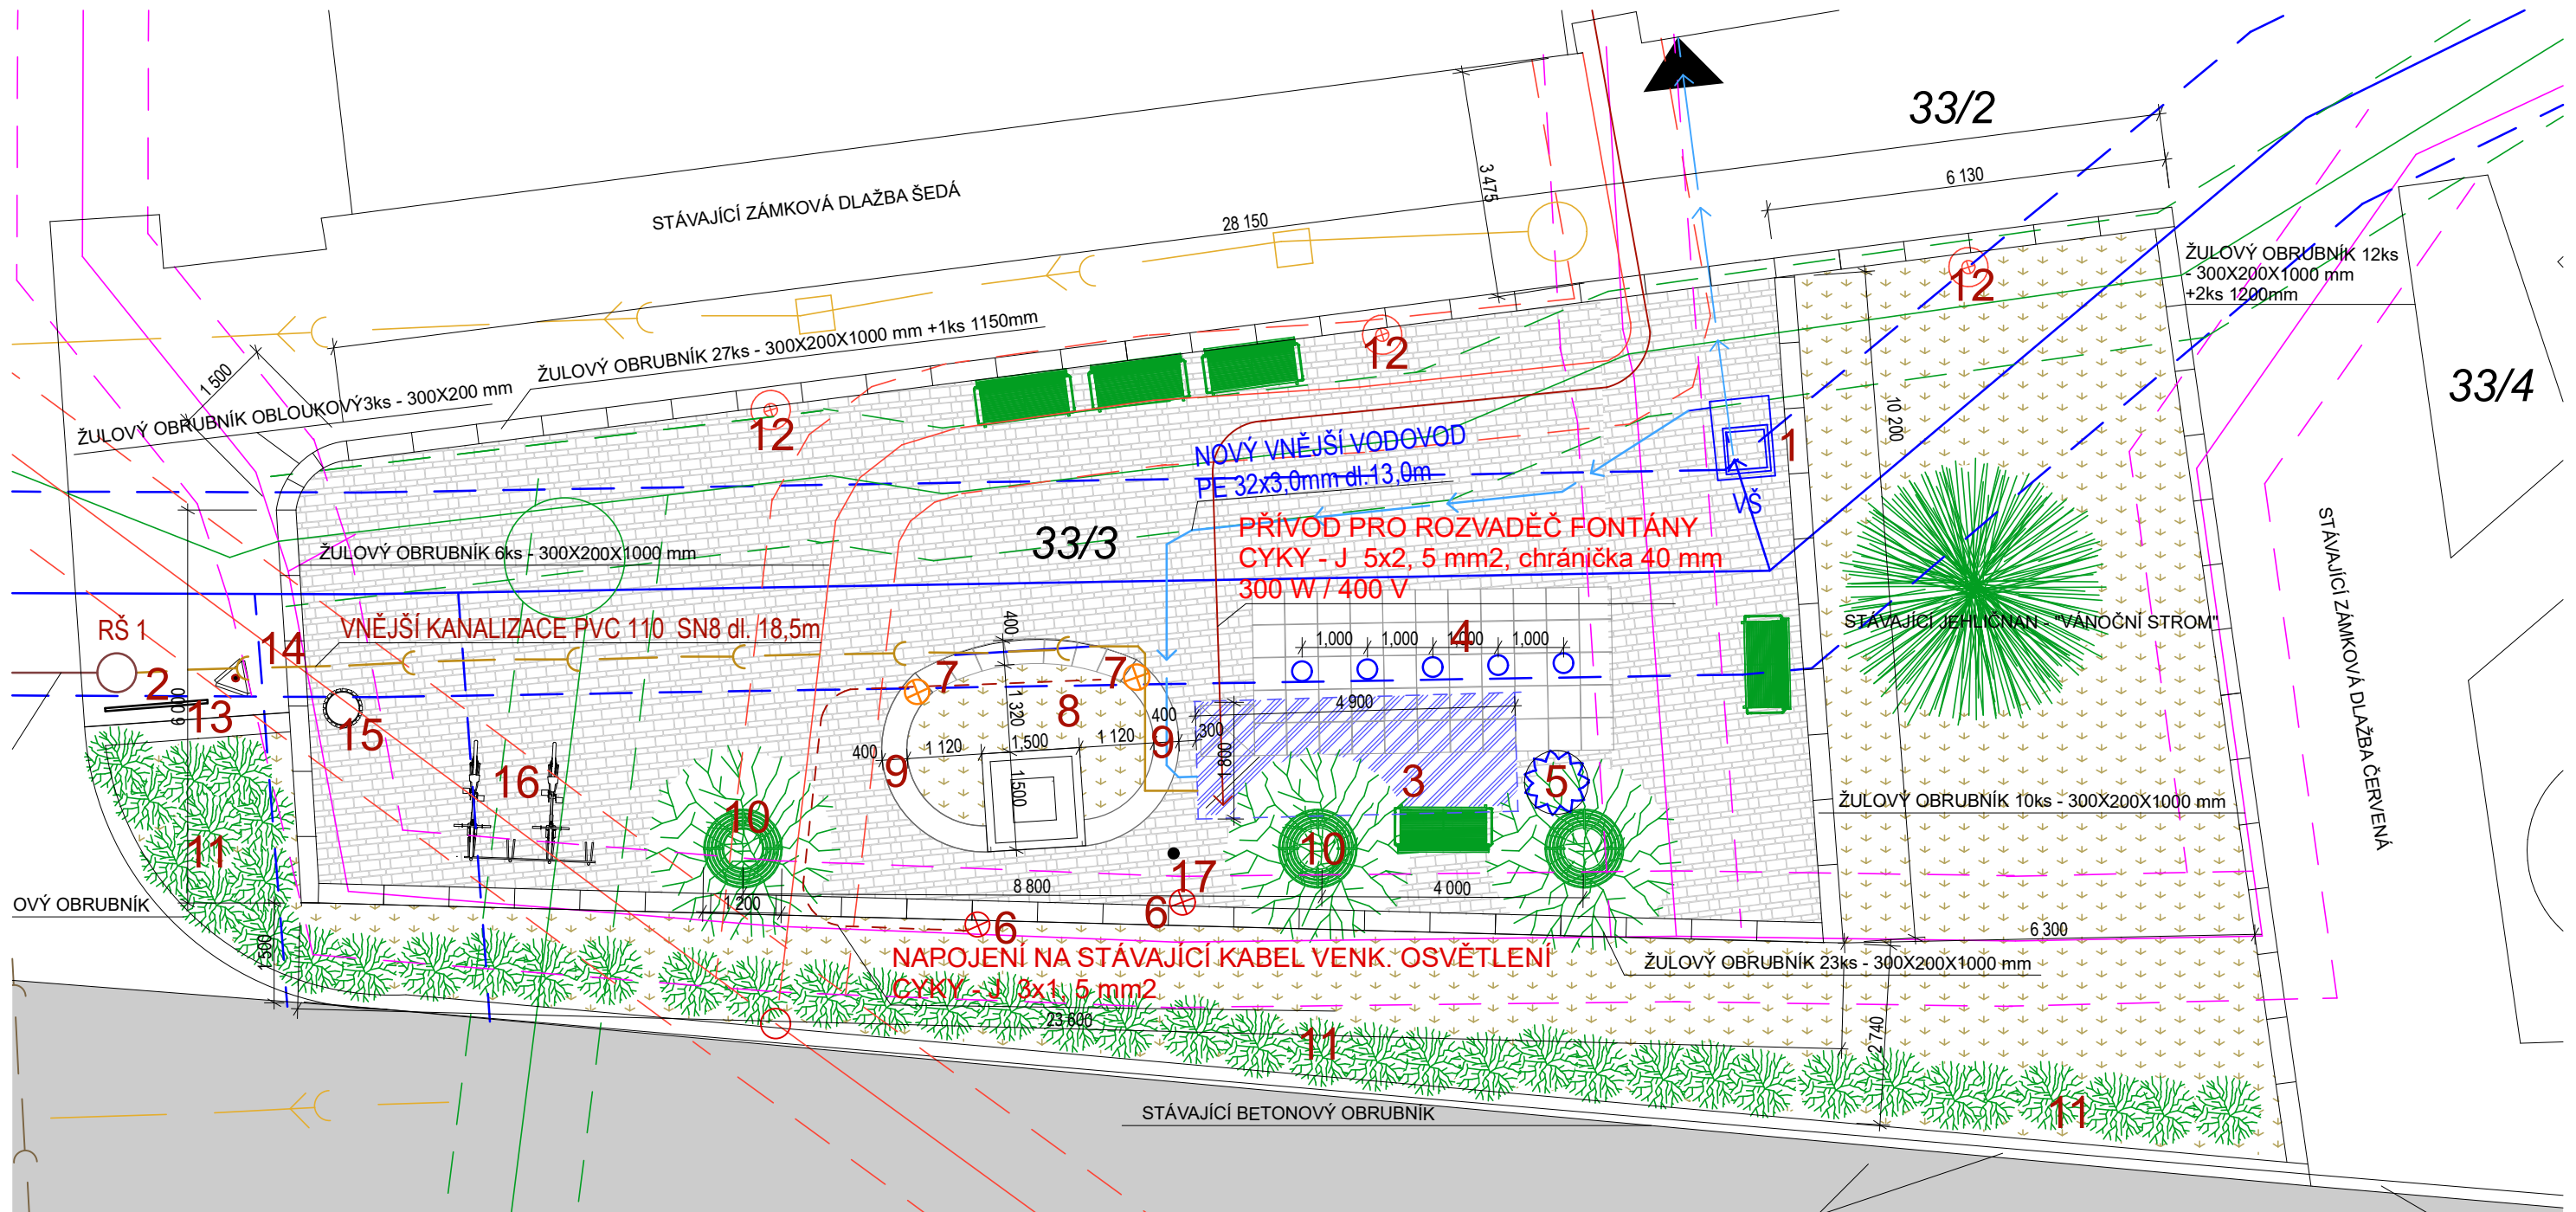

LEGENDA

INŽENÝRSKÉ SÍTĚ STÁVAJÍCÍ


- VEŘEJNÝ VODOVOD
- OCHRANNÉ PÁSMO VODOVODU
- STÁVAJÍCÍ VODOVODNÍ PŘÍPOJKA
- STÁVAJÍCÍ VNĚJŠÍ VODOVOD
- VODOMĚRNÁ ŠACHTA
- STŘEDOTLAKÝ PLYNOVOD
- OCHRANNÉ PÁSMO PLYNOVODU
- PODZEMNÍ VEDENÍ NN - STÁVAJÍCÍ PŘÍPOJKA NN
- STÁVAJÍCÍ ROZVADĚČ
- OCHRANNÉ PÁSMO PODZEMNÍHO VEDENÍ NN
- NADZEMNÍ VEDENÍ NN
- STÁVAJÍCÍ OSVĚTLENÍ POMNÍKU
- TELEKOMUNIKAČNÍ KABEL
- OCHRANNÉ PÁSMO TELEKOMUNIKAČNÍHO KABELU
- VEŘEJNÁ DEŠŤOVÁ KANALIZACE
- VPUSŤ DEŠŤOVÉ KANALIZACE
- VEŘEJNÁ SPLAŠKOVÁ KANALIZACE

INŽENÝRSKÉ SÍTĚ NOVÉ

- PŘÍPOJKA SPLAŠKOVÉ KANALIZACE
- REVIZNÍ ŠACHTA SPLAŠKOVÉ KANALIZACE
- NOVÁ VNĚJŠÍ SPLAŠKOVÁ KANALIZACE
- NOVÝ VNĚJŠÍ VODOVOD
- PROSTOR PRO UMÍSTĚNÍ TECHNOLOGIE FONTÁN (ŠACHTA)
- FONTÁNA - 5 VÝTRYSKŮ ZE ZÁDLAŽBY a' 1m
- STÁVAJÍCÍ STUDNA s pochozím poklopem- zdroj vody pro zalévání
- PŘÍVOD PRO ROZVADĚČ FONTÁNY
CYKY - J 5x2, 5 mm2, chránička 40 mm
300 W / 400 V
- NAPOJENÍ NA STÁVAJÍCÍ KABEL VENK. OSVĚTLENÍ
CYKY - J 3x1, 5 mm2
- NOVÉ(PŘELOŽENÉ) OSVĚTLENÍ POMNÍKU
- ROZVADĚČ PRO EL. NAPÁJENÍ FONTÁNY

OSTATNÍ

- LAVIČKA
- POMNÍK VE STÁVAJÍCÍ POLOZE
- ZÍDKA OHRANIČUJÍCÍ ZÁHON KOLEM POMNÍKU
v. 500 mm, hl. základů 600 mm
3x STROM Amelanchier arborea grefsheim, v. 5 - 6 m
- LINIE KEŘŮ Spirea cinerea grefsheim a' 800 - 1000 mm
- BARVÍNEK VĚTŠÍ - Vinca major s bílými narcisy
- ZASAKOVACÍ DLAŽBA Z ŽULOVÝCH ODSEKŮ
- NOVÁ LAMPA VO (STÁVAJÍCÍ PŘÍVOD EL.)
- VSTUP DO BUDOVY OÚ A MŠ
- OBECNÍ VÝVĚSKA
- TROJSTRANNÉ HODINY SE SOLÁRNÍM NAPÁJENÍM
- ODPADKOVÝ KOŠ
- STOJANY NA KOLA
- VLAJKOVÝ STOŽÁR

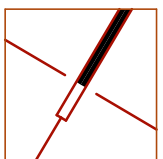

±0,000 = 278,67 m.n.m.

PROJEKTANT:	ING.ARCH. SOŇA URBÁNKOVÁ		
INVESTOR:	OBEC MALHOSTOVICE, Malhostovice 75, 666 03 Malhostovice		
STAVBA:	ÚPRAVY VEŘEJNÉHO PROSTRANSTVÍ - předprostor před OÚ a MŠ Malhostovice		
MÍSTO:	parc.č.33/2, 33/3, k.ú. Malhostovice		
OBSAH VÝKR.:	C.3 KOORDINAČNÍ SITUAČNÍ VÝKRES	MĚRÍTKO: 1: 100	Č. VÝKRESU: 03