


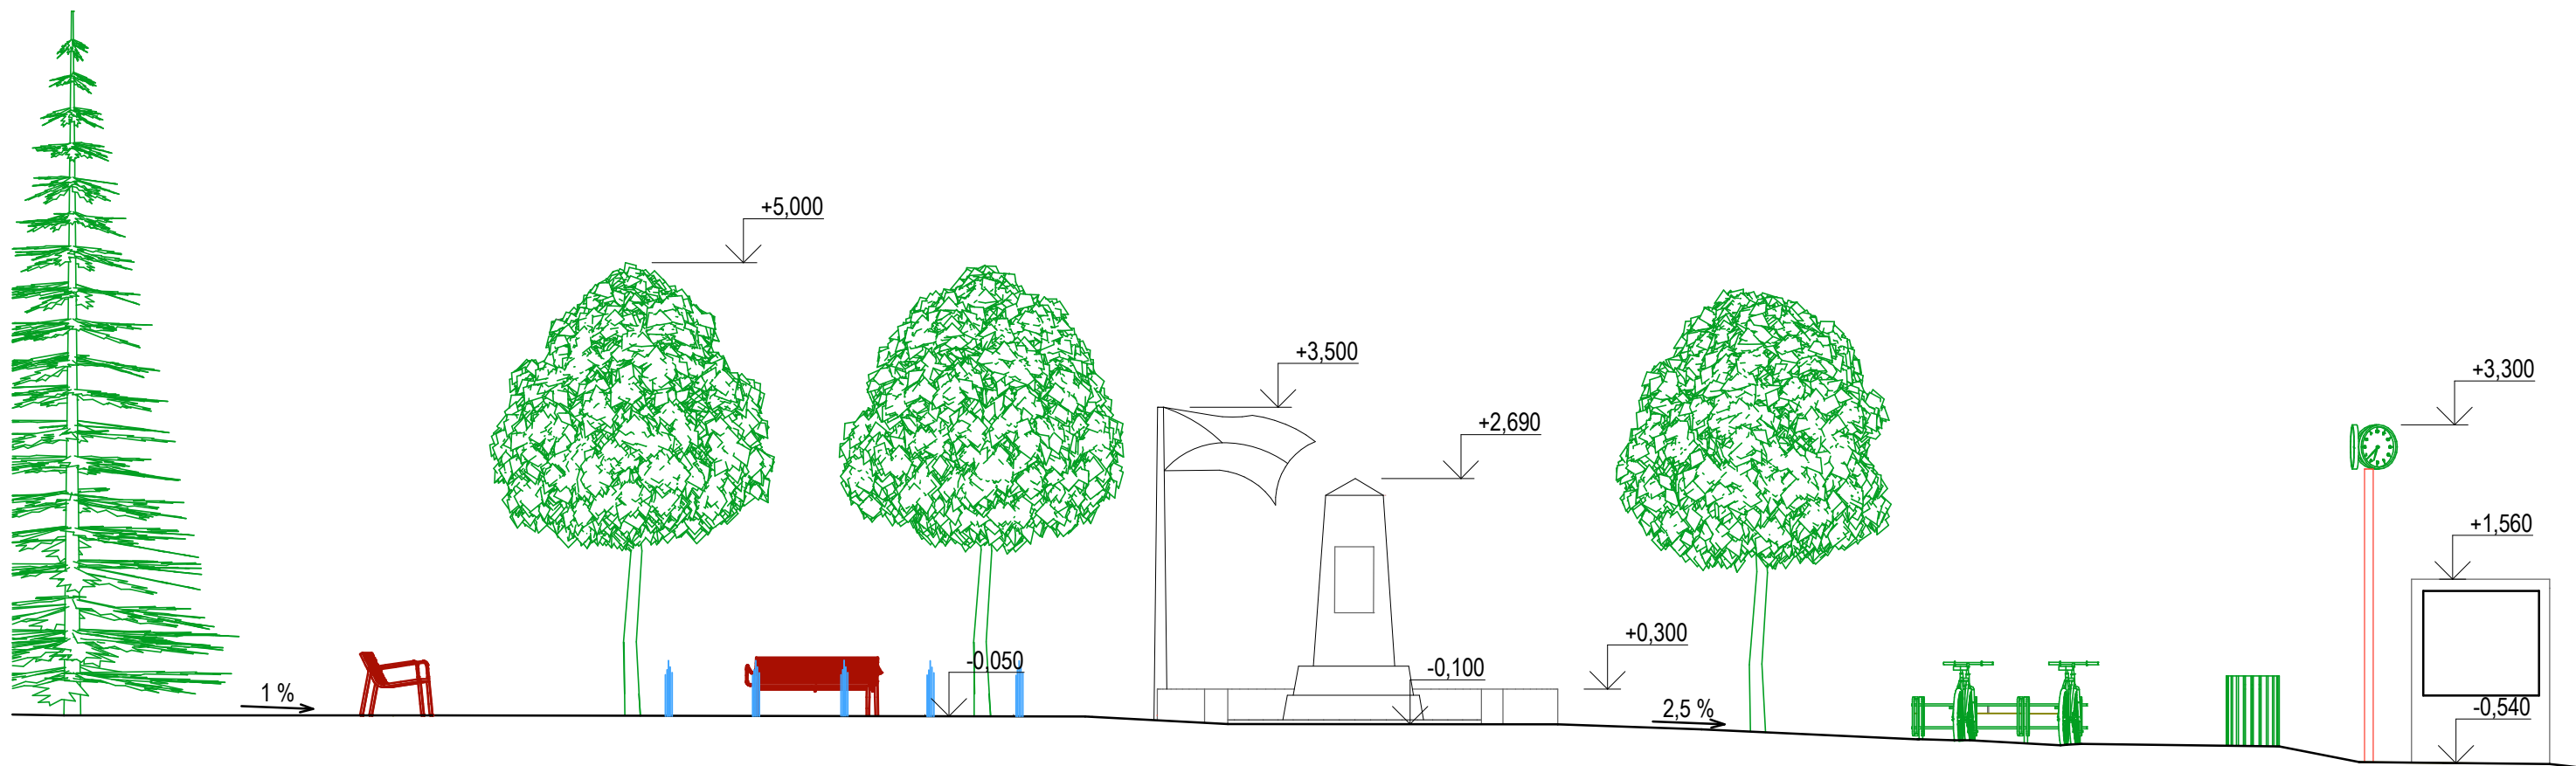

±0,000 = 278,67 m.n.m.

PROJEKTANT:	ING.ARCH. SOŇA URBÁNKOVÁ		
INVESTOR:	OBEC MALHOSTOVICE, Malhostovice 75, 666 03 Malhostovice		
STAVBA:	ÚPRAVY VEŘEJNÉHO PROSTRANSTVÍ - předprostor před OÚ a MŠ Malhostovice		
MÍSTO:	parc.č.33/2, 33/3, k.ú. Malhostovice	STUPEŇ:	STAVEBNÍ ŘÍZENÍ
OBSAH VÝKR.:	D.1.1 POHLED P1	DATUM:	LEDEN / 2024
		MĚRÍTKO:	Č. VÝKRESU:
		1: 75	05