


LEGENDA MATERIÁLŮ

- DLAŽBA Z ŽUL. ODSEKŮ
ŘEZANÝ KÁMEN
BETON
DRCENÉ KAMENIVO
ZEMINA

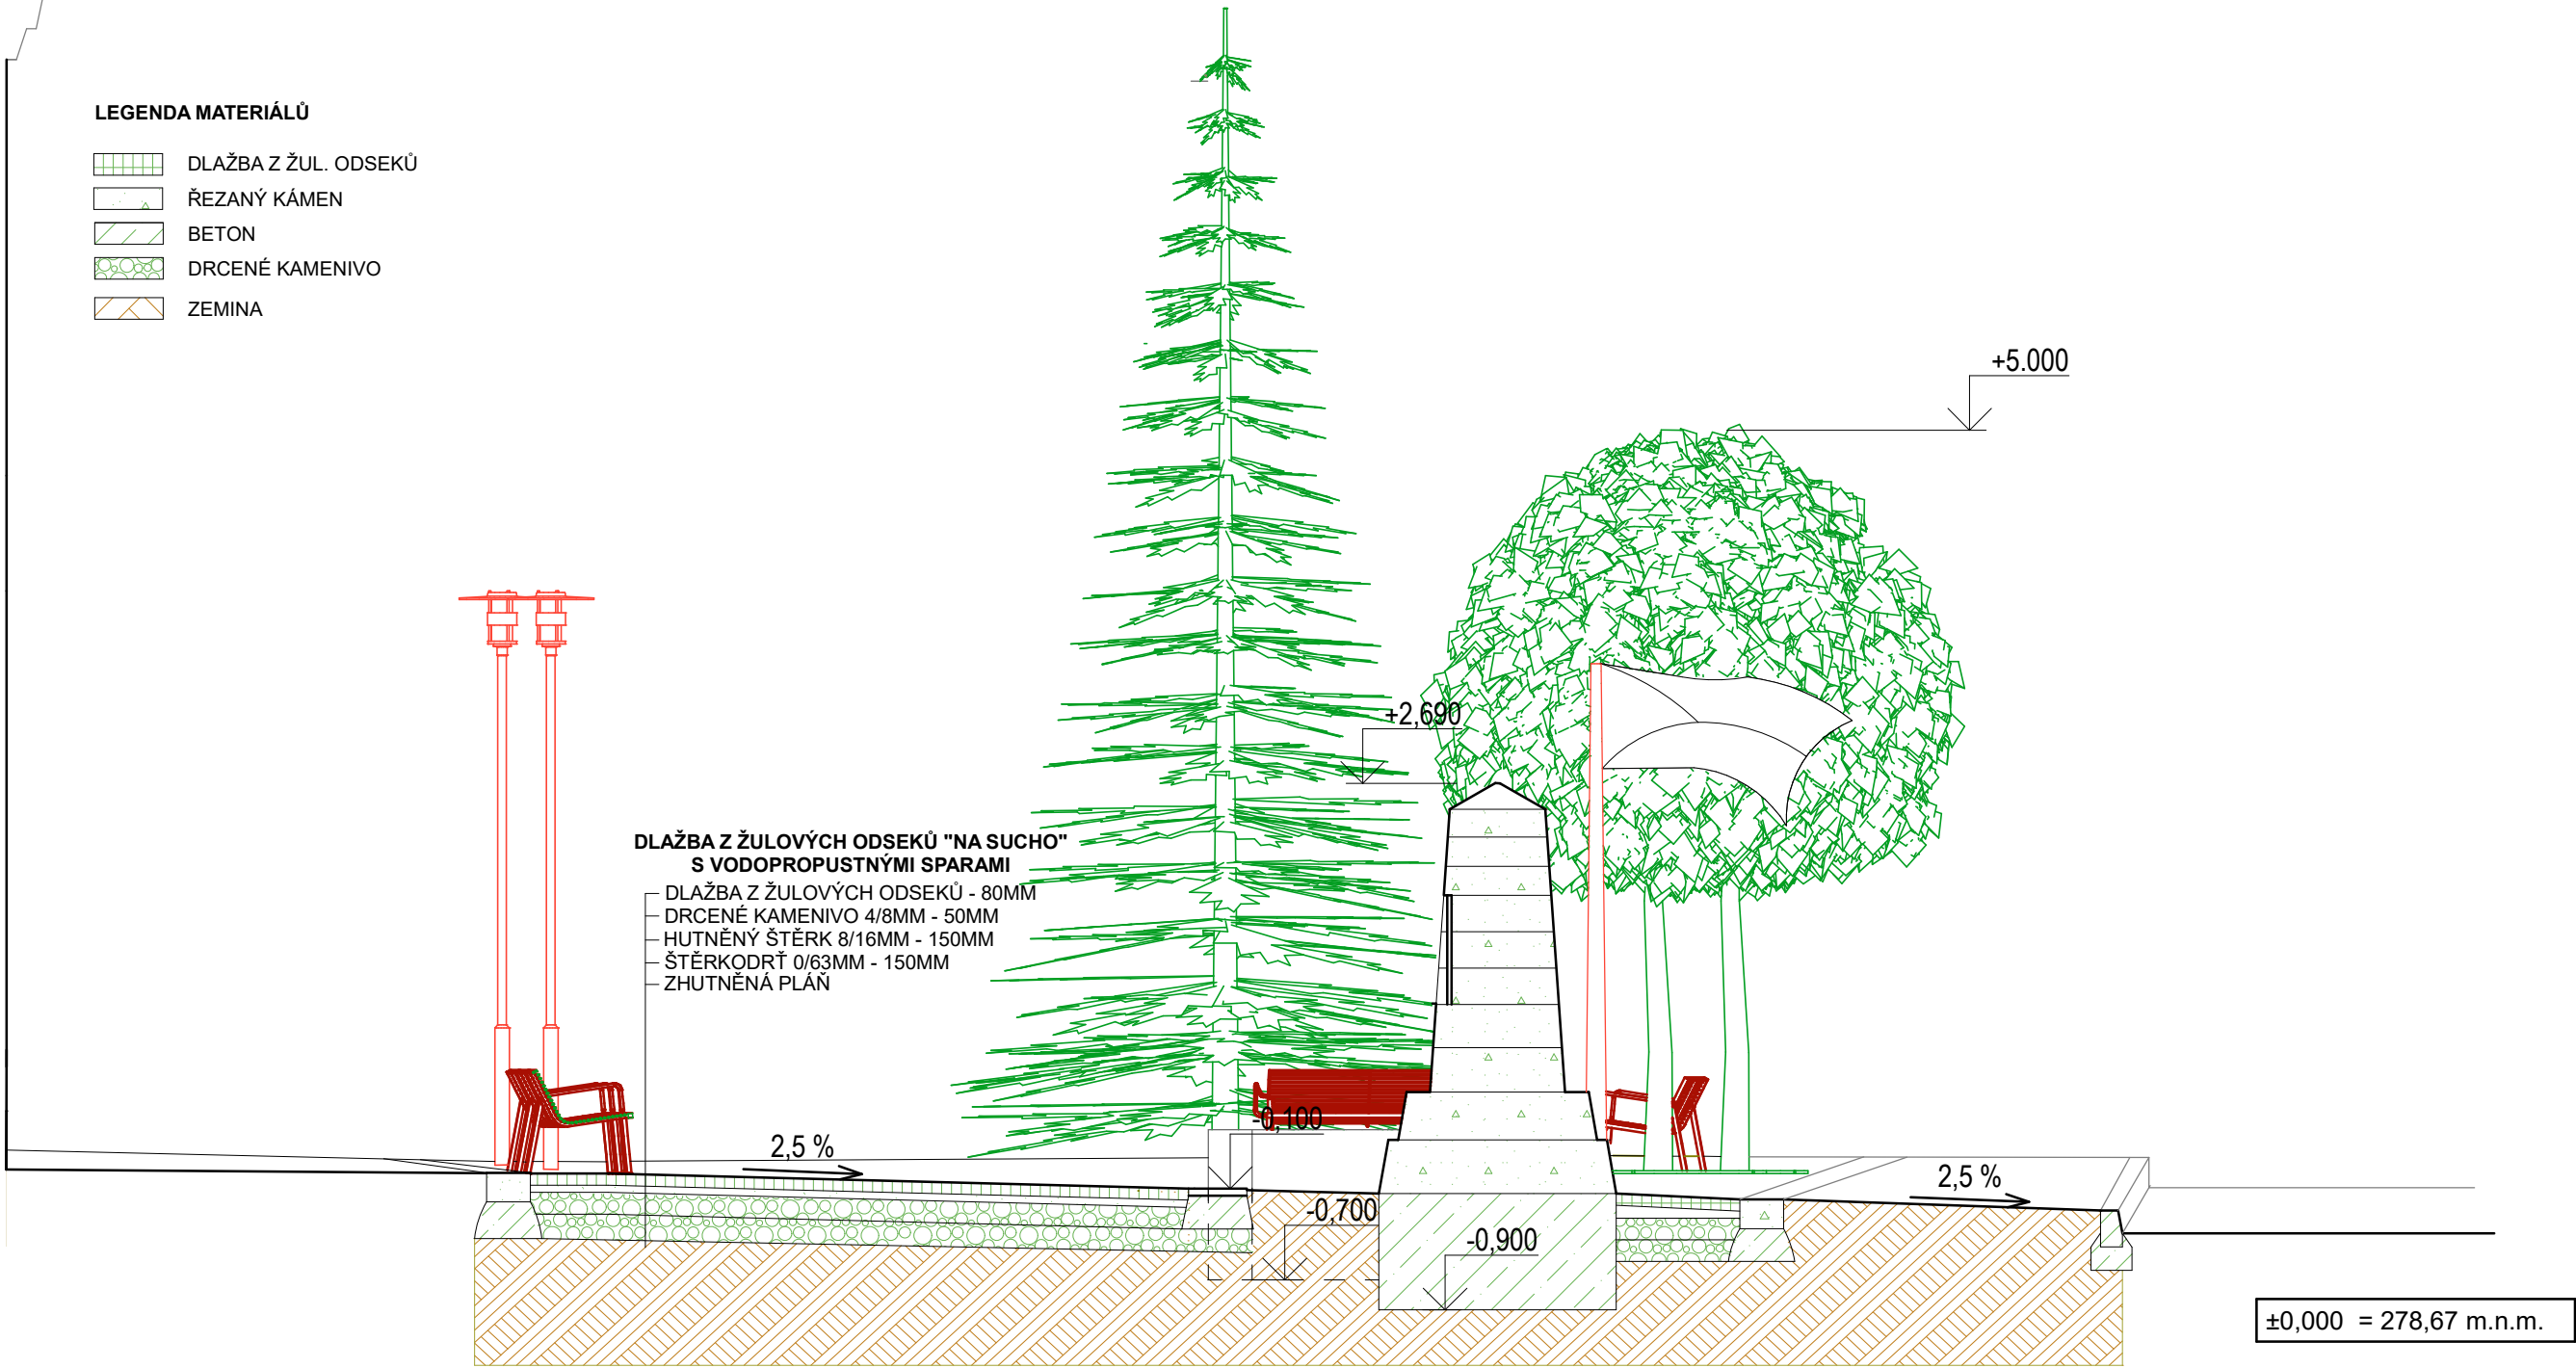

PROJEKTANT:	ING.ARCH. SOŇA URBÁNKOVÁ		
INVESTOR:	OBEC MALHOSTOVICE, Malhostovice 75, 666 03 Malhostovice		
STAVBA:	ÚPRAVY VEŘEJNÉHO PROSTRANSTVÍ - předprostor před OÚ a MŠ Malhostovice		
MÍSTO:	parc.č.33/2, 33/3, k.ú. Malhostovice		
OBSAH VÝKR.:	D.1.1 ŘEZOPOHLED A - A´	STUPEŇ:	STAVEBNÍ ŘÍZENÍ
		DATUM:	LEDEN / 2024
		MĚRÍTKO:	Č. VÝKRESU:
		1: 50	06