


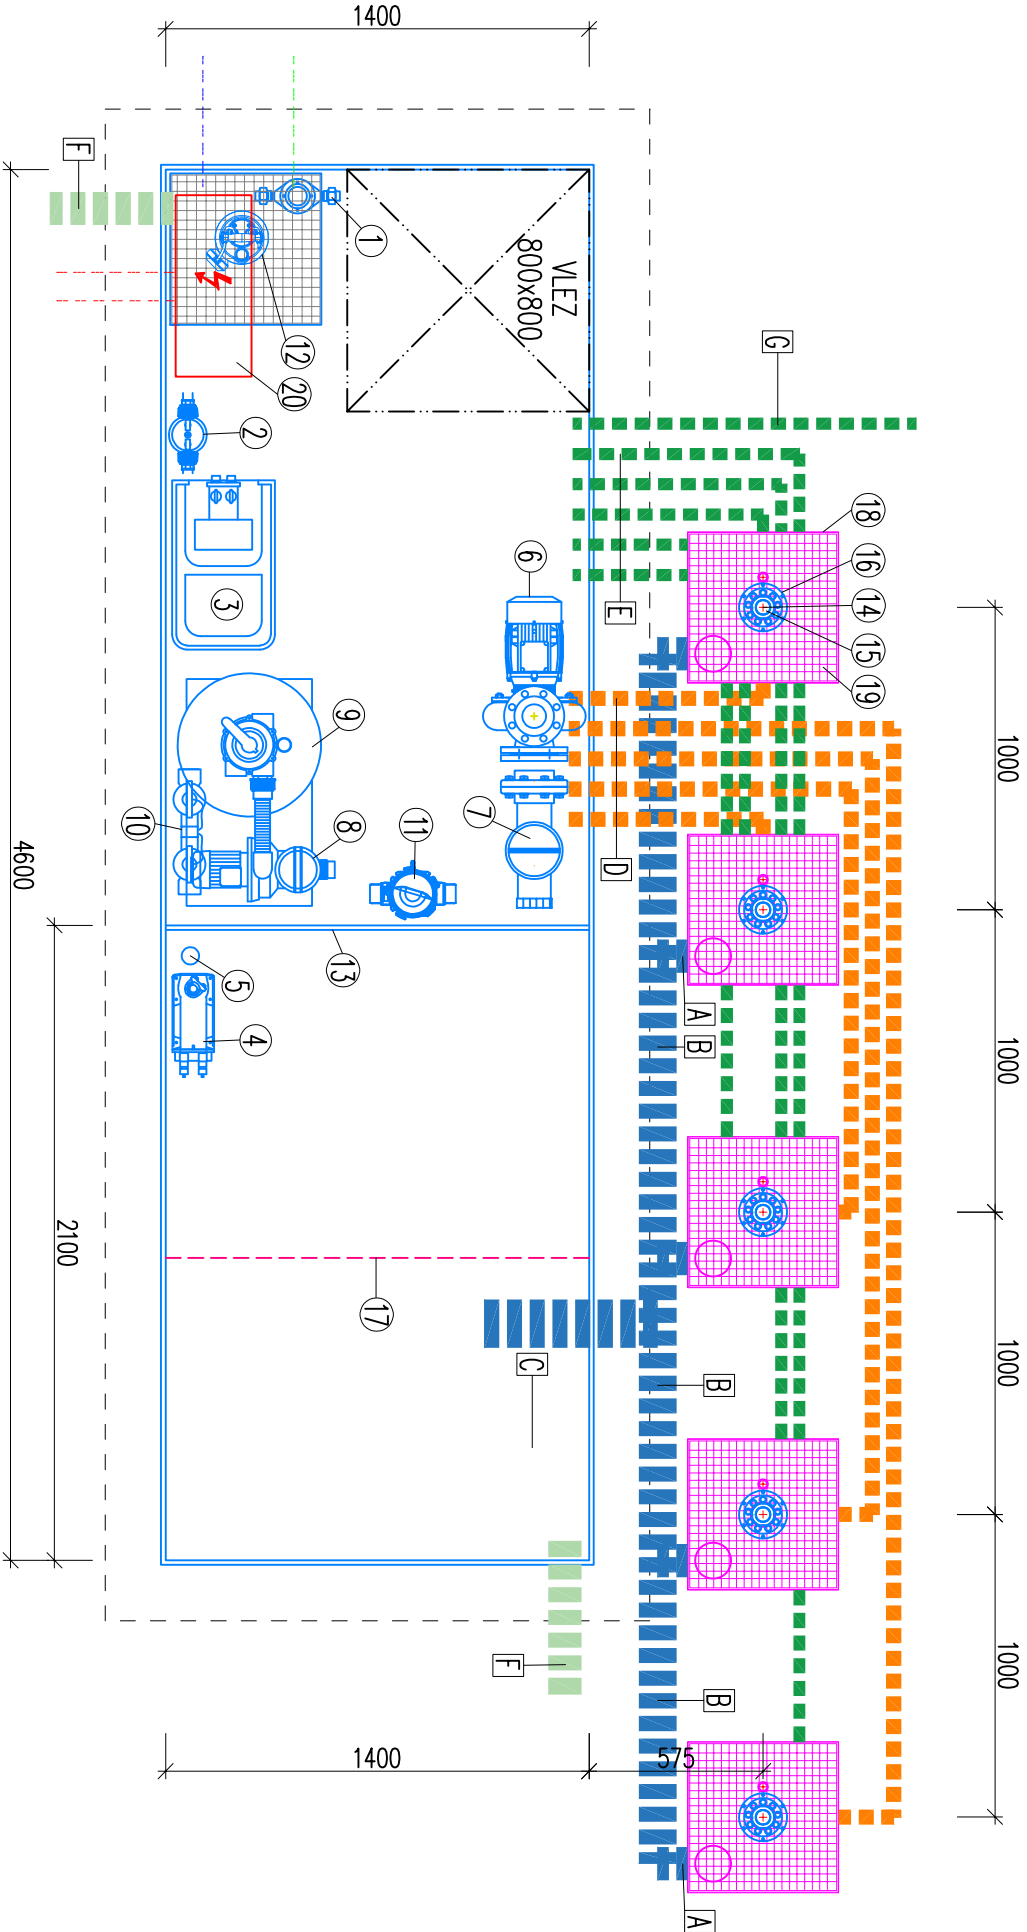

LEGENDA TECHNOLOGIE

- 1. Vodoměr G 1", mosaz
- 2. Předfiltr G 1"s ručním proplachem
- 3. Změkčovací stanice G 1". 230 V, 20 W
- 4. Ventil se servopohonem G 1", 230 V, 10 W
- 5. Senzor hlídání hladiny
- 6. Čerpadlo výtřisky, 400 V, 2,2 kW, litina
- 7. Lapač hrubých nečistot 8 litrů, plast
- 8. Čerpadlo filtrace, 230 V, 0,25 kW, plast
- 9. Písková filtrační jednotka Ø 400mm, plast
- 10. UV lampa nízkotlaková ,230 V, 110 W, plast
- 11. Chlorátor, plast
- 12. Kalové čerpadlo, 230 V, 0,37 kW, nerez
- 13. Plastová akumulární nádrž
- 14. Tryska Schaumspruder 55–10 E, nerez
- 15. Aretační kloub trysky G 1", nerez
- 16. Světlo LED RGB 9x3 W, 24 V, nerez
- 17. Nerezové záchytné síto
- 18. Nerezový koslík výtřisku 500x500 mm
- 19. Nerezový rošt oka 25x25 mm
- 20. Elektrozvaděč

POZNÁMKA:

- prostory k plastové šachtě jsou vodotěsně přivařeny
- kalník šachty je překryt kompozitním porořeštem
- žebřík do šachty
- akumul. nádrž je zakrytá odnímatelnými poklopy
- šachta je nuceně větrána
- šachta bude po usazení obetonována

LEGENDA PŘÍPOJEK /dodávka stavby/

- kanalizační splašková Ø 110 mm
- vodovodní přípojka Ø 32 mm
- elektro přípojka
- zemní drát

LEGENDA VENKOVNÍCH ROZVODŮ

Ozn.	Profil [mm]/materiál	Popis
A	110 / KG SN4	Vratné potrubí
B	125 / KG SN4	Vratné potrubí
C	160 / KG SN4	Vratné potrubí
D	50 / PVC-U PN 10	Výtlak trysky
E	40 / KOPOFLEX	Chránička světel
F	110 / KG SN4	Odvětrání šachty
G	40 / KOPOFLEX	Chránička anemometr

- POTRUBÍ BUDOU SPADOVÁNY MIN 1% SMĚREM K ŠACHTĚ
- VENKOVNÍ ROZVODY BUDOU INSTALOVÁNY NA BET. DESKU A OBSYPÁNY PÍSKOVÝM LOŽEM
- NEREZ BOXY VÝTRYSKŮ BUDOU OSAZENY KOTVENÝ DO BET. DESKY
- ZPEVNĚNÁ PLOCHA KOLEM BOXŮ VÝTRYSKŮ BUDE VODOTĚSNÁ A SPADOVANÁ K BOXŮM
- ANEMOMETR BUDE UMIŠTĚN NA SLOUPU VO

Zodp. projekt.	Vypracoval	Ved. projektu
---	Miroslav Pilka, DIS.	Milan Malý
Kraj : Jihomoravský		
Investor Obec Malhostovice 66603		
KTS – AME s.r.o. ul. Karla Čapka 60 500 02 Hradec Králové tel.: 495214743 fax: 495213000		
Akce :		
Veřejné prostranství před obecním úřadem		
Oddíl :		
TECHNOLOGIE VODNÍHO PRVKU		
Obsah :		
VODNÍ PRVEK PŮDORYS		
Formát		2 x A4
Datum		04/2023
Stupeň		TR
Zak. č.		---
Měřítko		Paré č.
1:25		
Č. výkresu		03