

- LEGENDA ROZVODŮ

Sací potrubí

Výtlačné potrubí

Vratné potrubí

Odpad

Dopouštění

Elektro
- LEGENDA VENTILŮ

Kulový ventil


Regulační mosazné šoupě

Ruční klapka

Zpětná klapka

Zápachová uzávěra

Vypouštěcí ventil

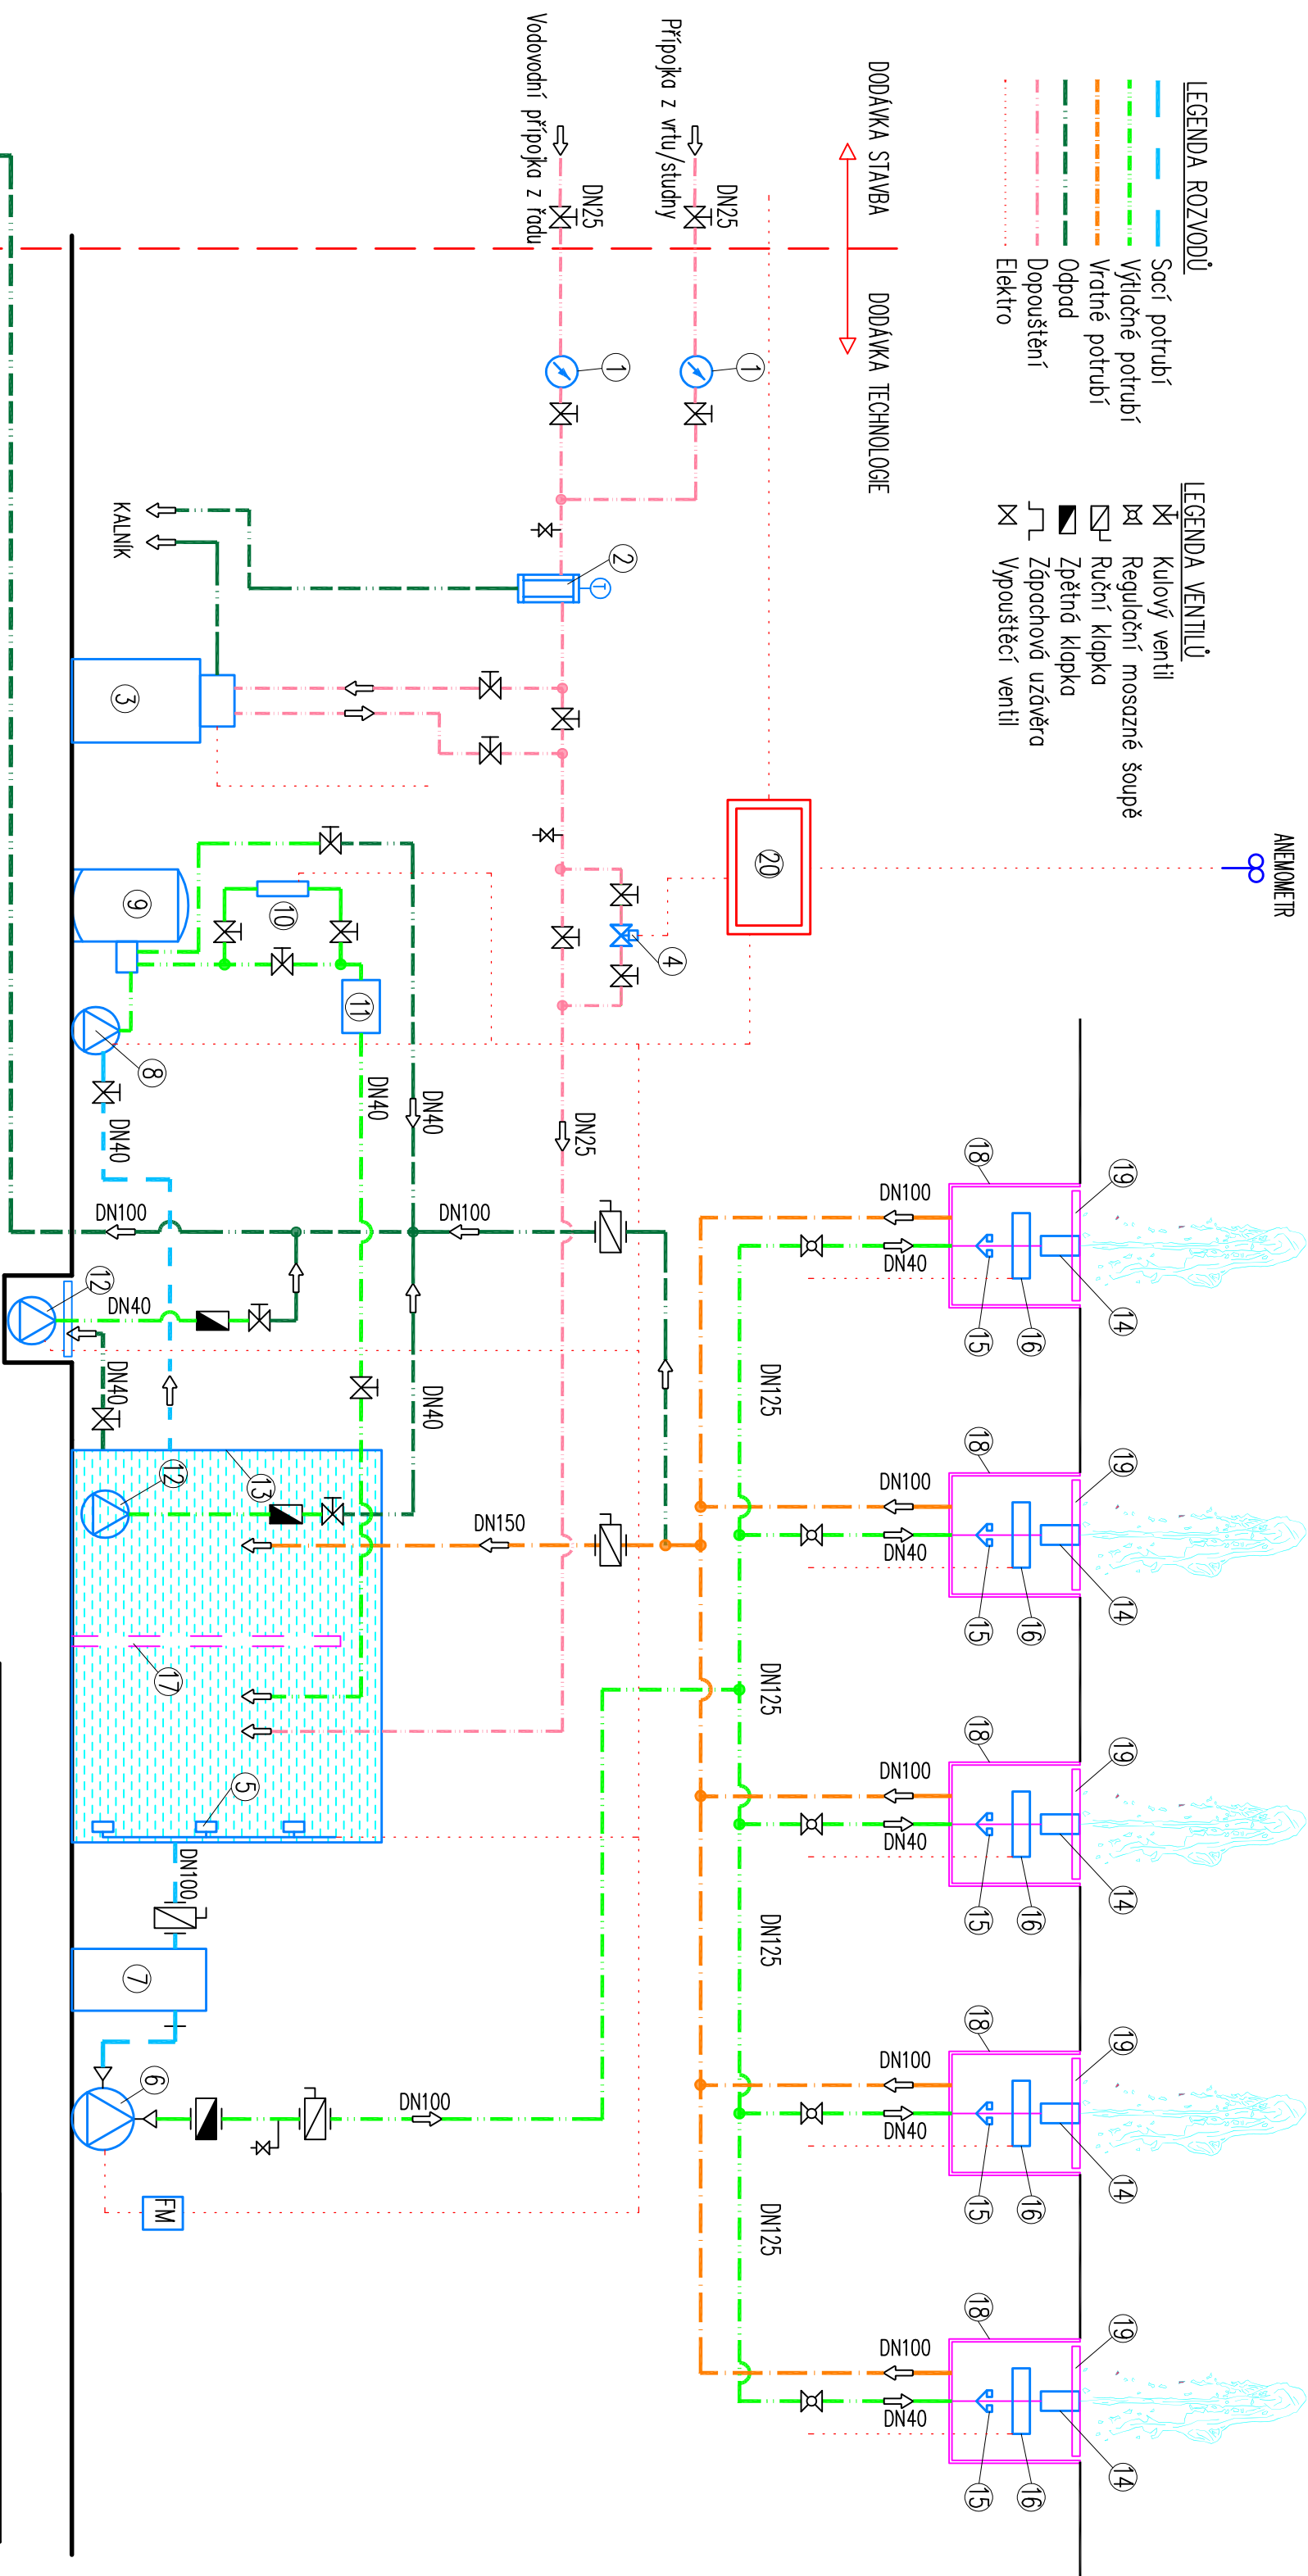

LEGENDA TECHNOLOGIE

1. Vodoměr G 1", mosaz

2. Předfiltr G 1"s ručním proplachem

3. Změkčovací stanice G 1", 230 V, 20 W

4. Ventil se servopohonem G 1", 230 V, 10 W

5. Senzor hládní hladiny

6. Čerpadlo výtřasků, 400 V, 2,2 kW, litina

7. Lapač hrubých nečistot 8 litrů, plast

8. Čerpadlo filtrace, 230 V, 0,25 kW, plast

9. Prisková filtrační jednotka ø 400mm, plast

10. UV lampa nízkotlaká, 230 V, 110 W, plast

11. Chlorátor, plast

12. Kalové čerpadlo, 230 V, 0,37 kW, nerez
13. Plastová akumulační nádrž

14. Tryska Schuumsprudler 55-10 E, nerez

15. Aretační kloub trysky G 1", nerez

16. Světlo LED RGB 9x3 W, 24 V, nerez


17. Nerezové záchytné síto

18. Nerezový kaslík výtřasku 500x500 mm

19. Nerezový rošt oka 25x25 mm

20. Elektorozvoděč

21. Kandizace

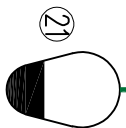

Zodp. projekt	Vypracoval	Ved. projektu
—	Miroslav Pilka, DiS.	Milan Molý
Kroj : Jihomoravský	Obec : Malhostovice 66603	
Investor : Obec Malhostovice		
Akce :		
Veřejné prostranství před obecním úřadem		
Oddíl :		
TECHNOLOGIE VODNÍHO PRVKU		
Obsah :		
BLOKOVÉ SCHEMA TECHNOLOGIE		
Formát	2 x A4	
Datum	04/2023	
Stupeň	TR	
Zak. č.	—	
Měřtko	—	Paré č.
č. výkresu	04	

KTS – AME s.r.o.

ul. Karla Čapka 60

500 02 Hradec Králové

tel.: 495214743

fax: 495213000

IKT

akce aho

AME