



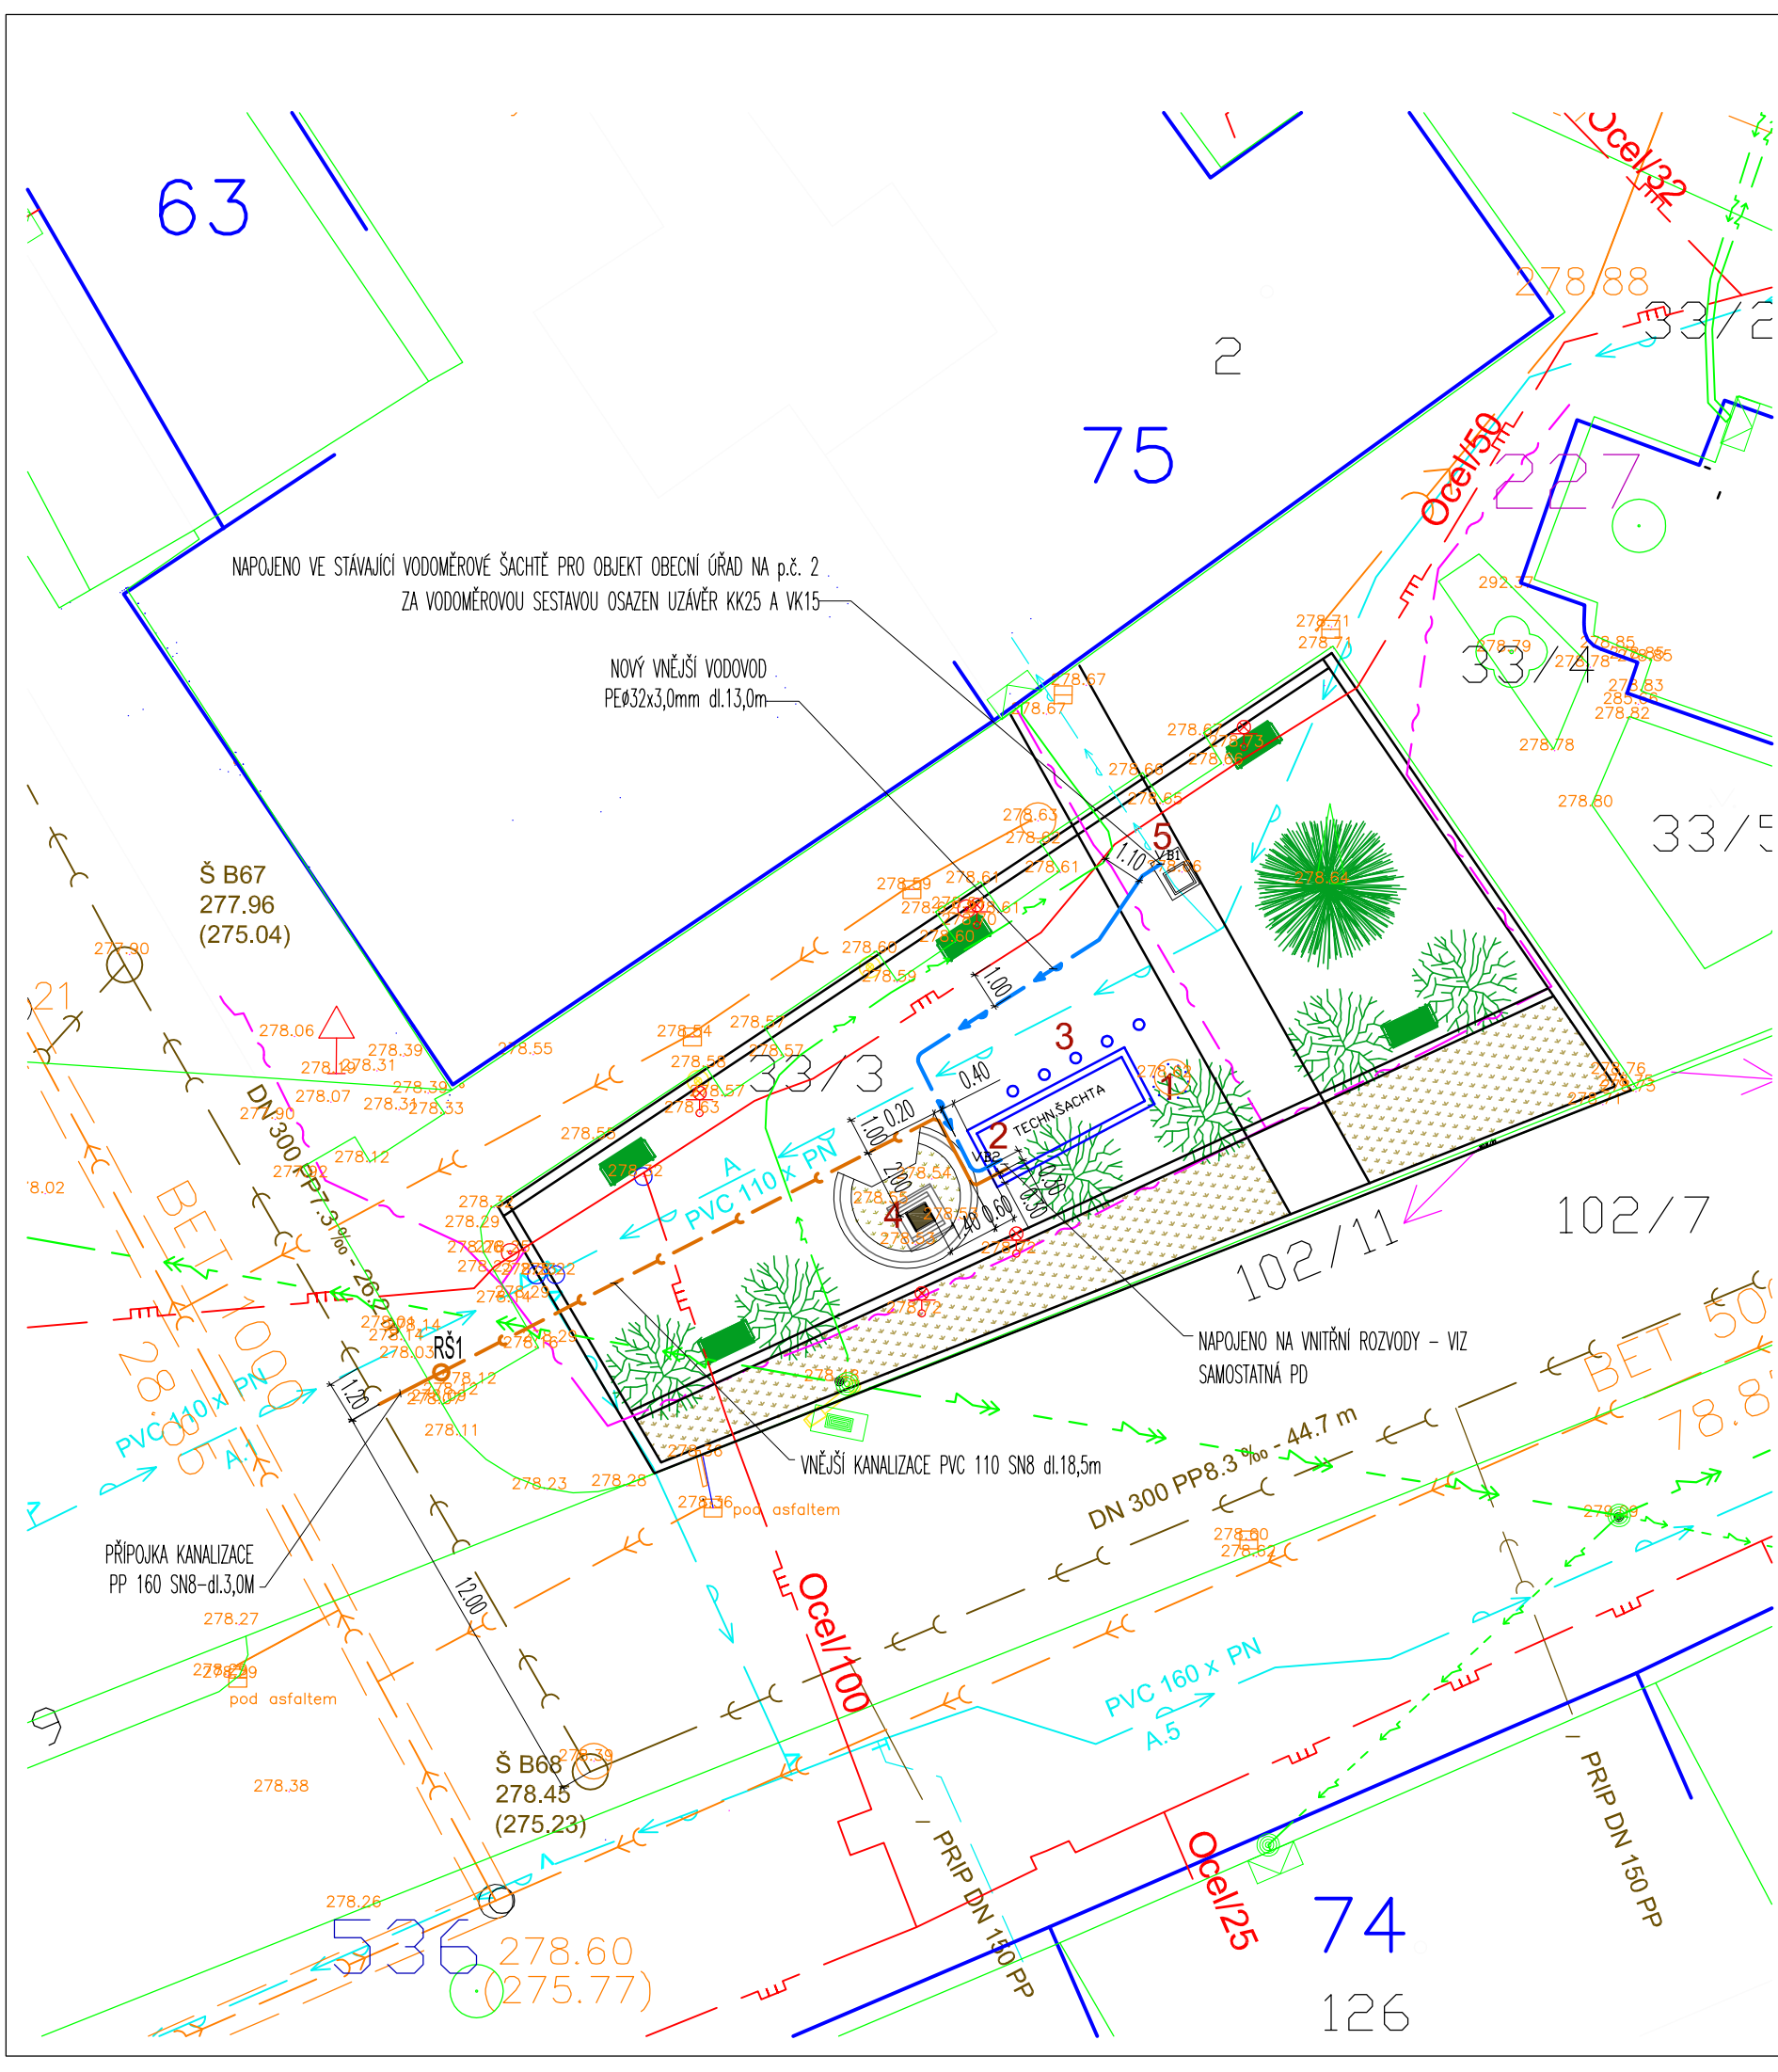

LEGENDA

- HRANICE PARCEL
- PARCELNÍ ČÍSLA
- VEŘEJNÝ VODOVOD
- VEŘEJNÁ KANALIZACE SPLAŠKOVÁ
- VEŘEJNÁ KANALIZACE DEŠŤOVÁ
- KABEL ELEKTRO NN PODZEMNÍ
- KABEL ELEKTRO VN NADZEMNÍ
- KABEL ELEKTRO NN NADZEMNÍ
- STL PLYNOVOD
- NOVÝ VODOVOD
- NOVÁ KANALIZACE
- RŠ1 REVIZNÍ ŠACHTA KANALIZACE
- 1 STÁVAJÍCÍ STUDNA
- 2 PROSTOR PRO UMÍSTĚNÍ TECHNOLOGIE FONTÁN (TECHNOLOGICKÁ ŠACHTA)
- 3 5 VÝTRYSKŮ ZE ZÁDLAŽBY-FONTÁNY
- 4 STÁVAJÍCÍ POMNÍK + ZÁHON
- 5 STÁVAJÍCÍ VODOMĚRNÁ ŠACHTA OBJEKTU NA p.č.2

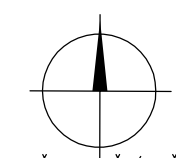

PŘED ZAPOČETÍM VŠECH STAVEBNÍCH PRACÍ JE BEZPODMÍNEČNĚ NUTNÉ VYTÝČIT VŠECHNY INŽENÝRSKÉ SÍTĚ A STÁVAJÍCÍ PŘÍPOJKY ZA SOUČINNOSTI SE SPRÁVCI INŽENÝRSKÝCH SÍTÍ. VYTÝČENÉ SÍTĚ JE TŘEBA PŘED ZAPOČETÍM ZEMNÍCH PRACÍ PŘESNĚ LOKALIZOVAT OBNAŽENÍM JEDNOTLIVÝCH SÍTÍ RUČNĚ KOPANÝMI SONDAMI. PRÁCE JE NUTNÉ PROVÁDĚT V SOULADU S POŽADAVKY SPRÁVCŮ SÍTÍ NA PRÁCE V OCHRANNÉM PÁSMU I MIMO OCHR. PÁSMO. POLOHU ZEMNÍCH SOND JE TŘEBA VOLIT TAK, ABY ODHALILY I PŘÍPADNÉ SÍTĚ, KTERÉ NEJSOU V SITUACNÍM VÝKRESU ZAKRESLENY.

NÁZEV AKCE: MALHOSTOVICE - VEŘEJNÉ PROSTRANSTVÍ PŘED OBCNÍM ÚŘADEM	ING. JAN FLIDR ZAMECKÁ 961/5, KURIM 664 34 tel. 602 535 687, j.flidr@email.cz ČKAIT 1004483 IČO 686 82 000	
INVESTOR: OBEC MALHOSTOVICE, č.p. 75, 66603 MALHOSTOVICE	ZAK.Č.:	2023-25
UMÍSTĚNÍ STAVBY: p.č. 33/1, 33/2, 33/3, k.ú. MALHOSTOVICE [690911]	FORMÁT:	2 x A4
VYPRACOVAL: Ing. Jan Flidr	DATUM:	12/2023
ZODP. PROJEKTANT: Ing. Jan Flidr	STUPEŇ:	PD
ČÁST: VODOVOD A KANALIZACE	MĚŘÍTKO:	Č.VÝKR.: 102
VÝKRES: SITUACE	1:200	