


KATASTRY
PARCELNÍ ČÍSLO
POVRCH
VZDÁLENOST ŠACHET
NÁZVY ŠACHET

MALHOSTOVICE		
33/1	33/2	33/3
VOZOVKA	KANALIZACE	DLAŽBA
3.00	17.50	
XX	RŠ1	

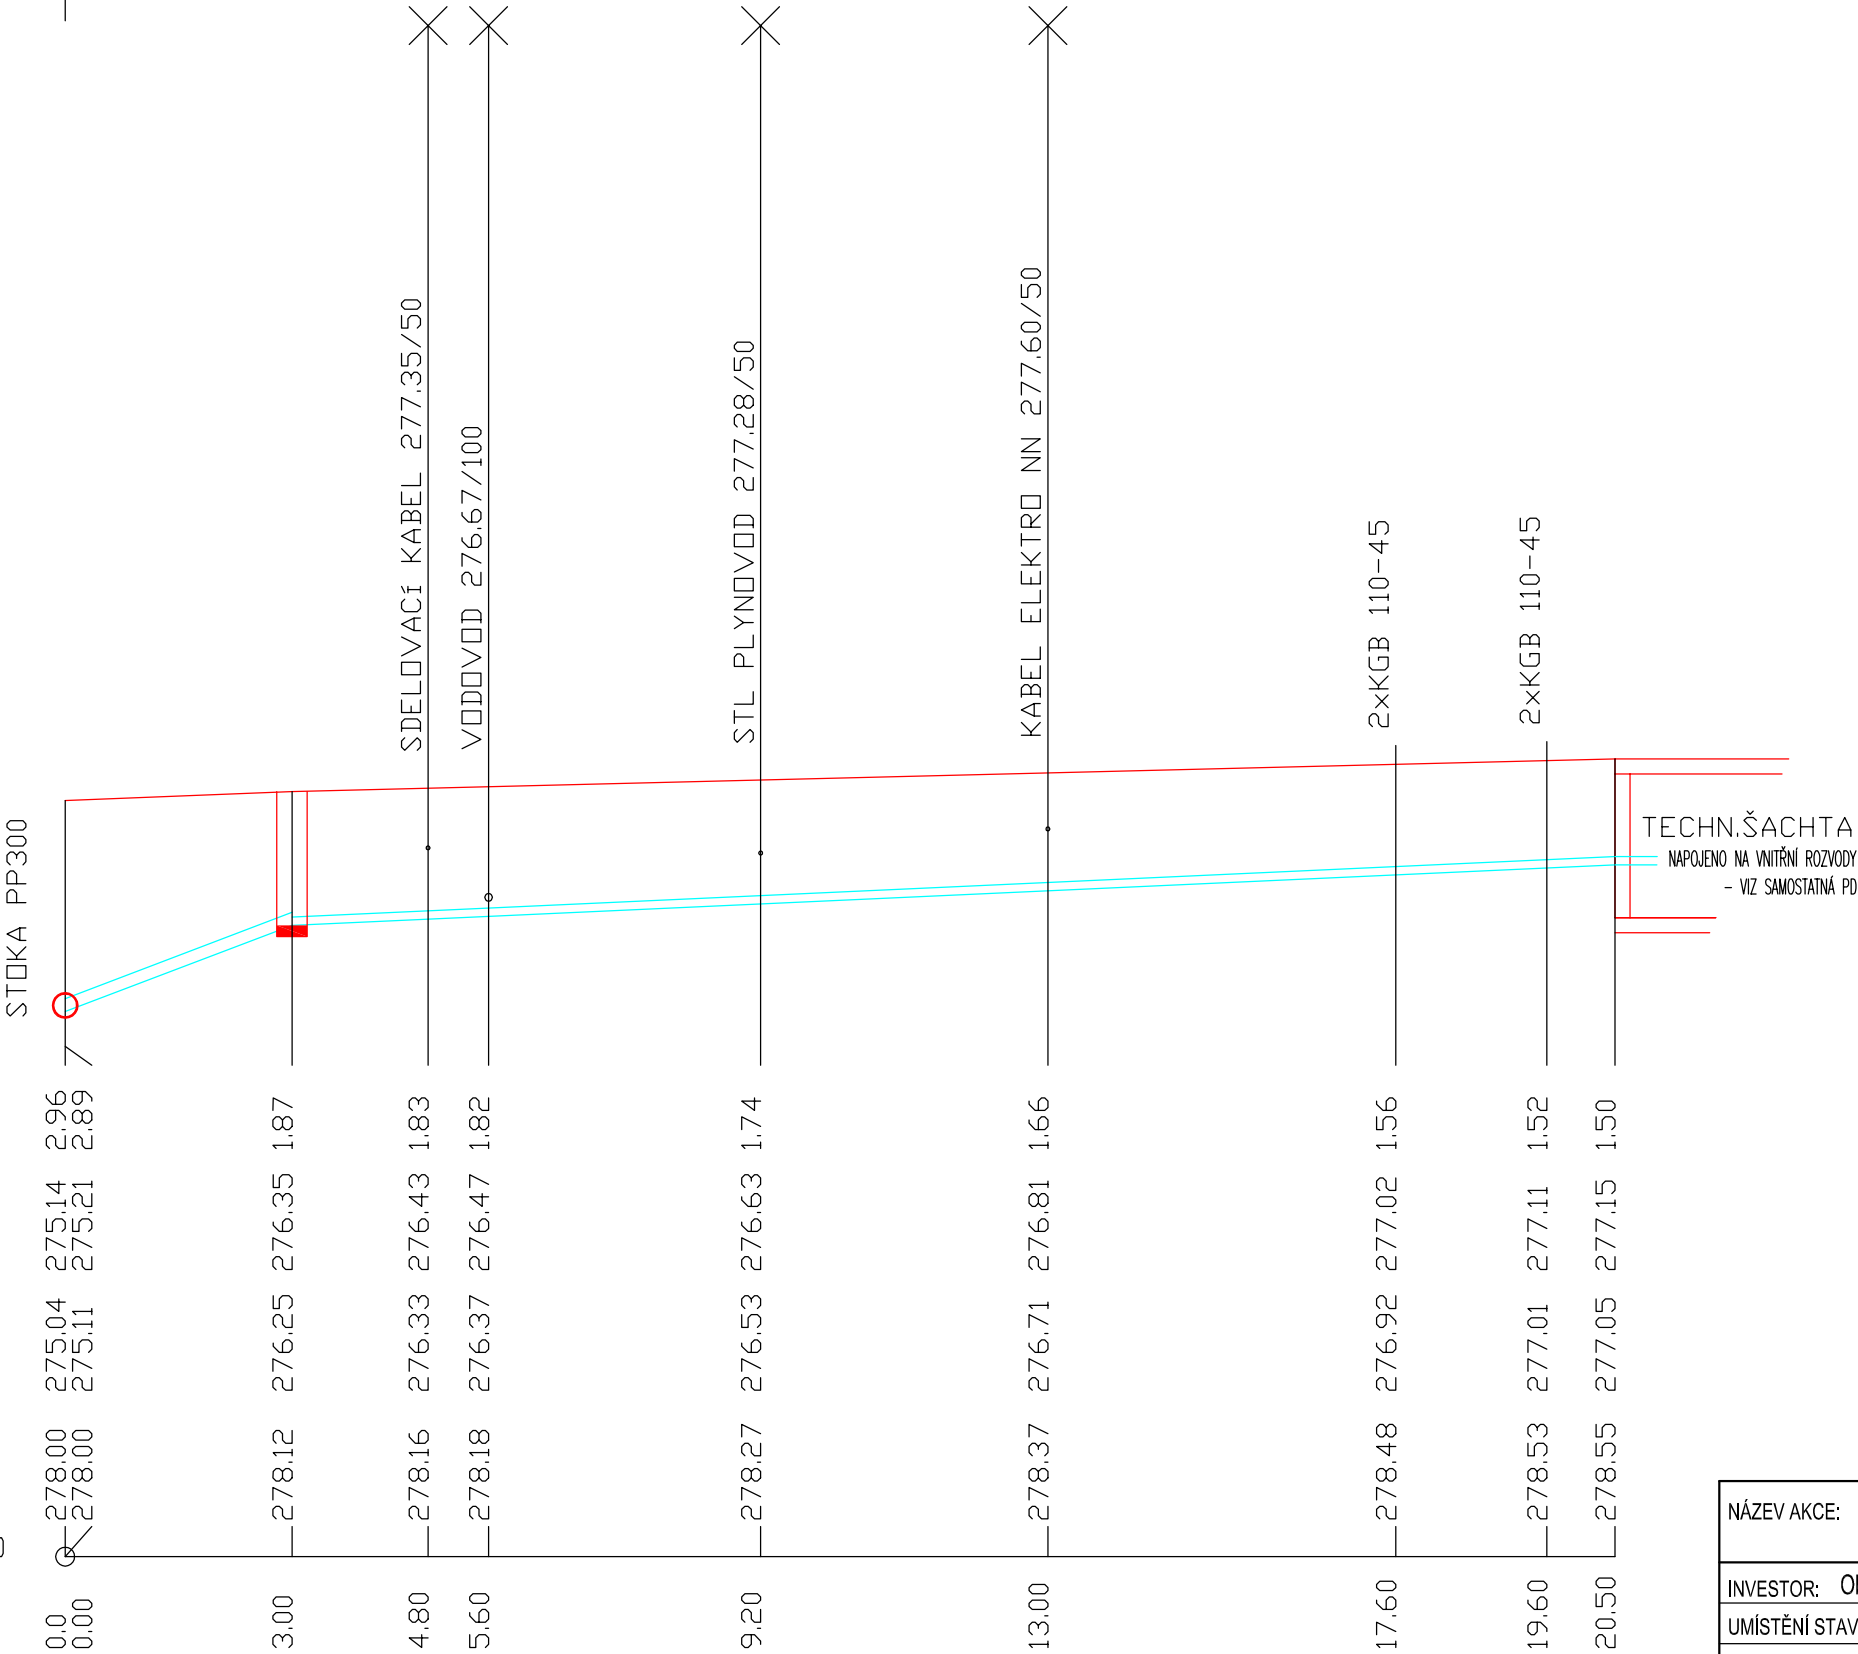

HLOUBKA VÝKOPU

Kóta DNA POTRUBÍ

Kóta DNA VÝKOPU

Kóta TERÉNU
SROVNÁVACÍ ROVINA 268.0

STANIČENÍ [km/m]

DN [mm] - DÉLKA [m]


MATERIÁL

SPÁD [promile] - DÉLKA [m]

ULOŽENÍ


160-3.00	110-17.50
PP SN8	PVC SN8
380.0-3.00	45.7-17.50
PÍSEK	PÍSEK

ULOŽENÍ POTRUBÍ PLAST

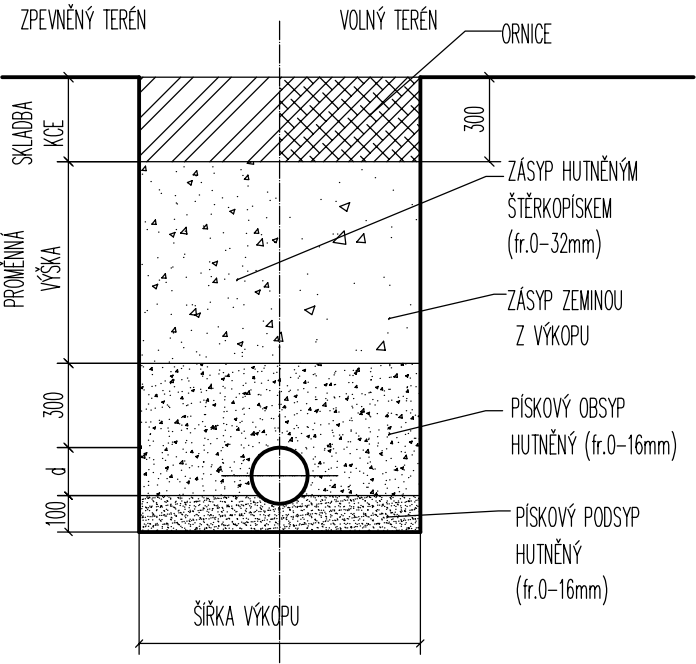

REVIZNÍ ŠACHTA

KANALIZAČNÍ ŠACHTA Ø 400 S LITINOVÝM POKLOPEM 12,5t S BETONOVÝM RÁMEM

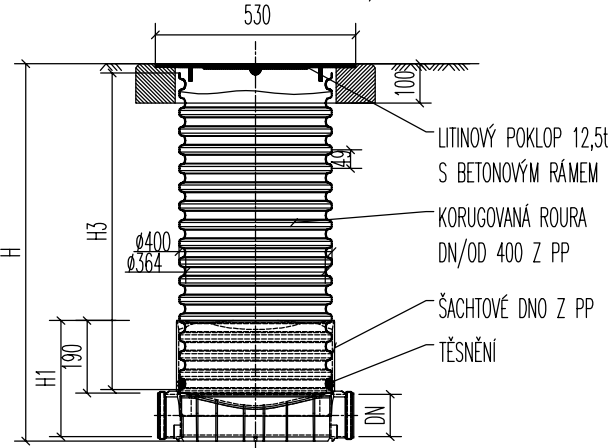

ŠACHTA	KÓTA POKLOPU A (m.n.m.)	KÓTA DNA B (m.n.m.)	DN POTRUBÍ	MATERIÁL A TYP DNA	DÉLKA H1 (m)	DÉLKA TROUBY H3 (m)	CELKOVÁ HLOUBKA H (m)	POKLOP
RŠ1	278,12	276,35	160	PP pr.400mm PŘÍMÁ	0,53	1,40	1,77	LITINA 12,5t

NÁZEV AKCE: Úpravy veřejného prostranství - předprostor OÚ a MŠ Malhostovice k. ú. Malhostovice, č. parc.33/2, 33/3	ING. JAN FLIDR ZAMECKÁ 961/5, KURIM 664 34 tel. 602 535 687, j.flidr@email.cz ČKAIT 1004483 IČO 686 82 000	
INVESTOR: Obec Malhostovice, Malhostovice 75, 66603 Malhostovice	ZAK.Č.:	2023-25
UMÍSTĚNÍ STAVBY: p.č. 33/1, 33/2, 33/3, k.ú. Malhostovice [690911]	FORMÁT:	2 x A4
VYPRACOVAL: Ing. Jan Flidr	DATUM:	12/2023
ZODP. PROJEKTANT: Ing. Jan Flidr	STUPEŇ:	PD
ČÁST: VODOVOD A KANALIZACE	MĚŘÍTKO:	Č.VÝKR.: 103
VÝKRES: PODÉLNÝ PROFIL KANALIZACE	1:100	