

KATASTRY	MALHOSTOVICE
PARCELNÍ ČÍSLO	33/3
POVRCH	CHODNÍK | DLAŽBA
VZDÁLENOST OBJEKTŮ	13.00
NÁZVY OBJEKTŮ	VB1 VB2

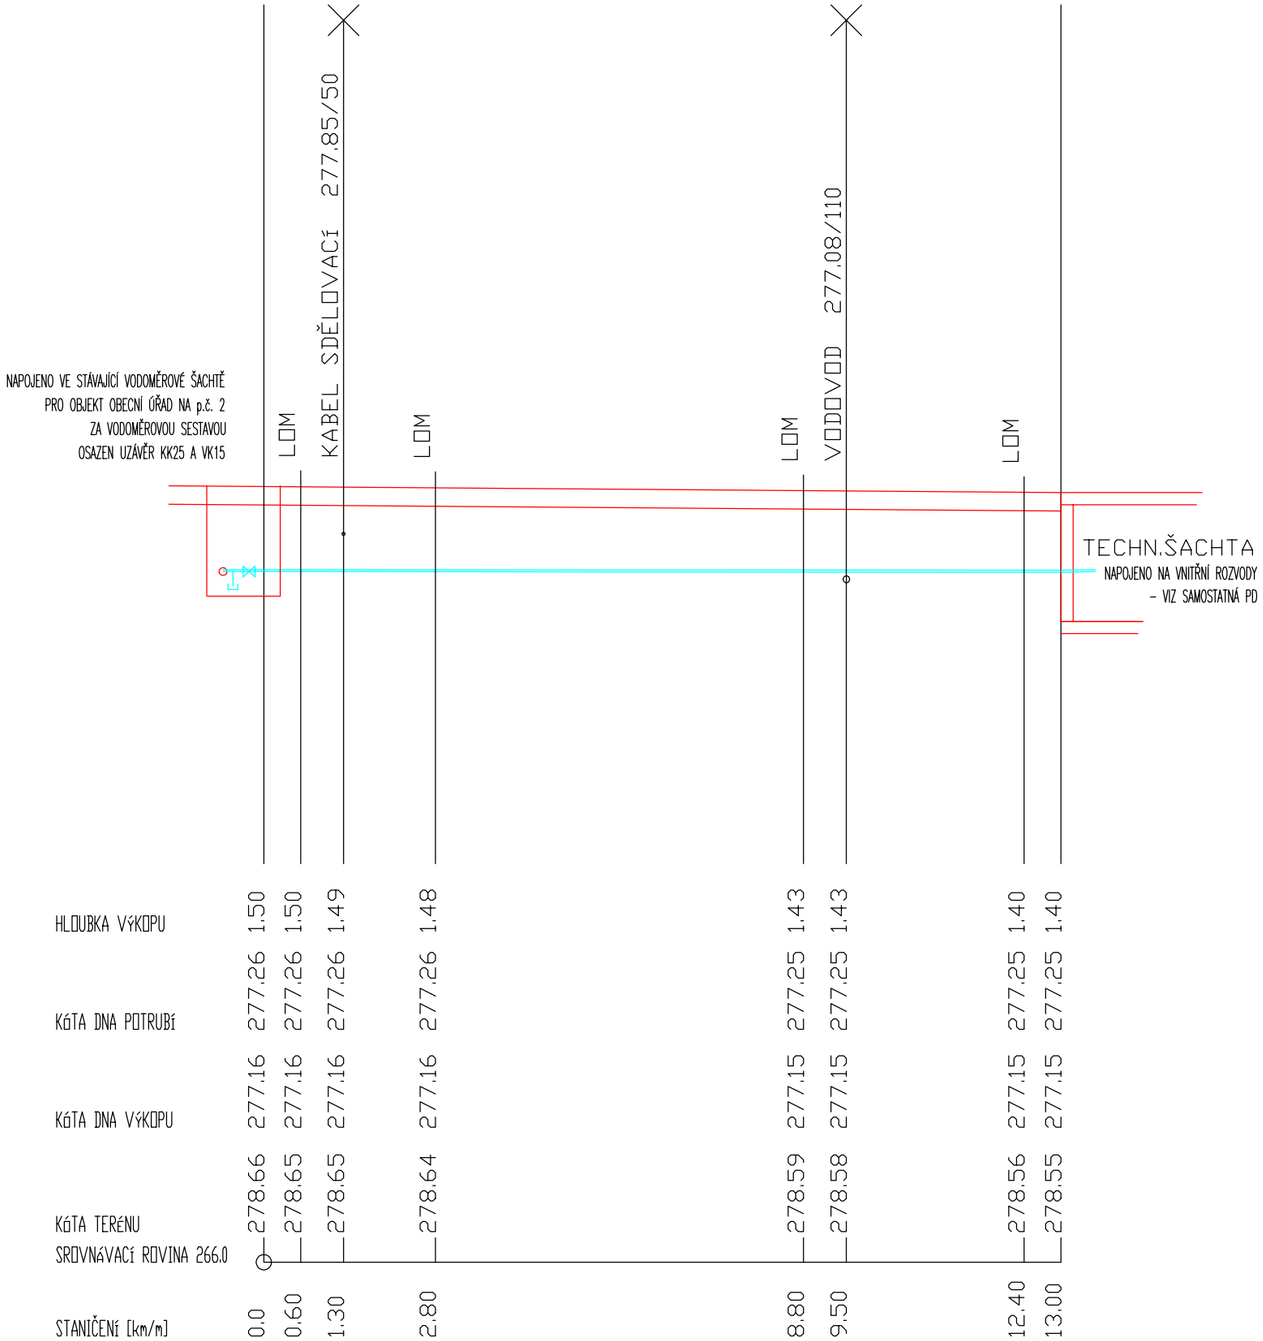


DN [mm] - DÉLKA [m]	25-13.00
MATERIÁL	PE SDR11
SPÁD [promile] - DÉLKA [m]	0.8-13.00
ULOŽENÍ	PÍSEK

ULOŽENÍ POTRUBÍ PE

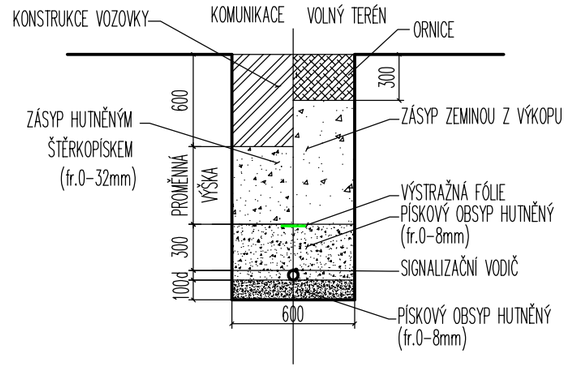

KLADEČSKÉ SCHÉMA

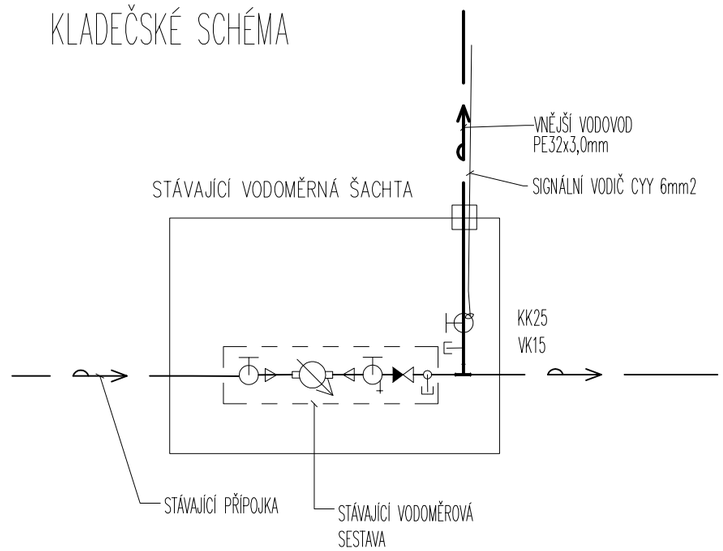

PŘED ZAPOČETÍM VŠECH STAVEBNÍCH PRACÍ JE BEZPODMÍNEČNĚ NUTNÉ VYTYČIT VŠECHNY INŽENÝRSKÉ SÍTĚ A STÁVAJÍCÍ PŘÍPOJKY ZA SOUČINNOSTI SE SPRÁVCI INŽENÝRSKÝCH SÍTÍ. VYTYČENÉ SÍTĚ JE TŘEBA PŘED ZAPOČETÍM ZEMNÍCH PRACÍ PŘESNĚ LOKALIZOVAT OBNAŽENÍM JEDNOTLIVÝCH SÍTÍ RUČNĚ KOPANÝMI SONDAMI. PRÁCE JE NUTNÉ PROVÁDĚT V SOULADUS POŽADAVKY SPRÁVCŮ SÍTÍ NA PRÁCE V OCHRANNÉM PÁSMU I MIMO OCHR. PÁSMO. POLOHU ZEMNÍCH SOND JE TŘEBA VOLIT TAK, ABY ODHALILY I PŘÍPADNÉ SÍTĚ, KTERÉ NEJSOU V SITUAČNÍM VÝKRESE ZAKRESLENY.

NÁZEV AKCE: **Úpravy veřejného prostranství - předprostor OÚ a MŠ Malhostovice k. ú. Malhostovice, č. parc.33/2, 33/3**	ING. JAN FLIDR ZÁMECKÁ 961/5, KUŘIM 664 34 tel. 602 535 687, j.flidr@email.cz ČKAIT 1004483 IČO 686 82 000	
INVESTOR: Obec Malhostovice, Malhostovice 75, 66603 Malhostovice	ZAK.Č.:	2023-25
UMÍSTĚNÍ STAVBY: p.č. 33/1, 33/2, 33/3 , k.ú. Malhostovice [690911]	FORMÁT:	2 x A4
VYPRACOVAL: Ing.Jan Flidr	DATUM:	12/2023
ZODP. PROJEKTANT: Ing.Jan Flidr	STUPEŇ:	PD
ČÁST: **VODOVOD A KANALIZACE** VÝKRES: PODÉLNÝ PROFIL VODOVOD	MĚŘÍTKO: 1:100	Č.VÝKR.: 104