
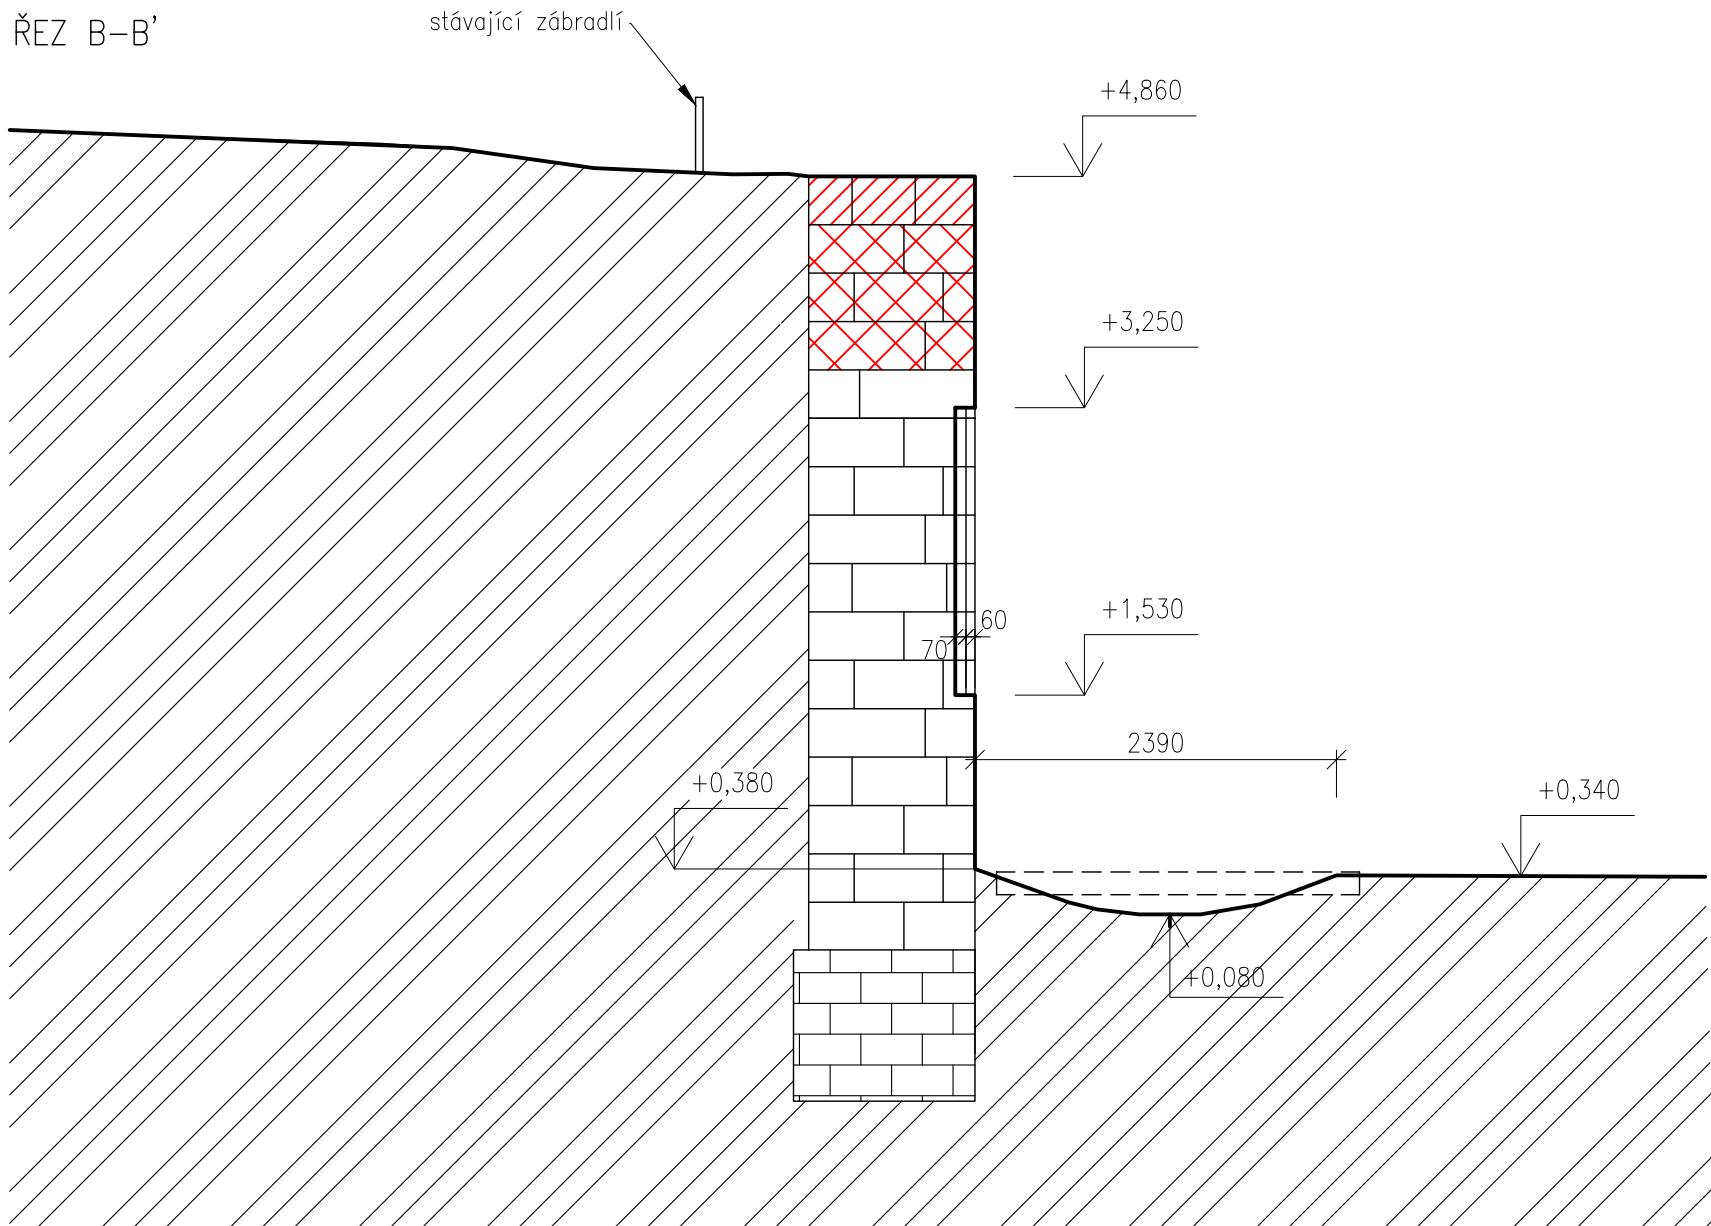


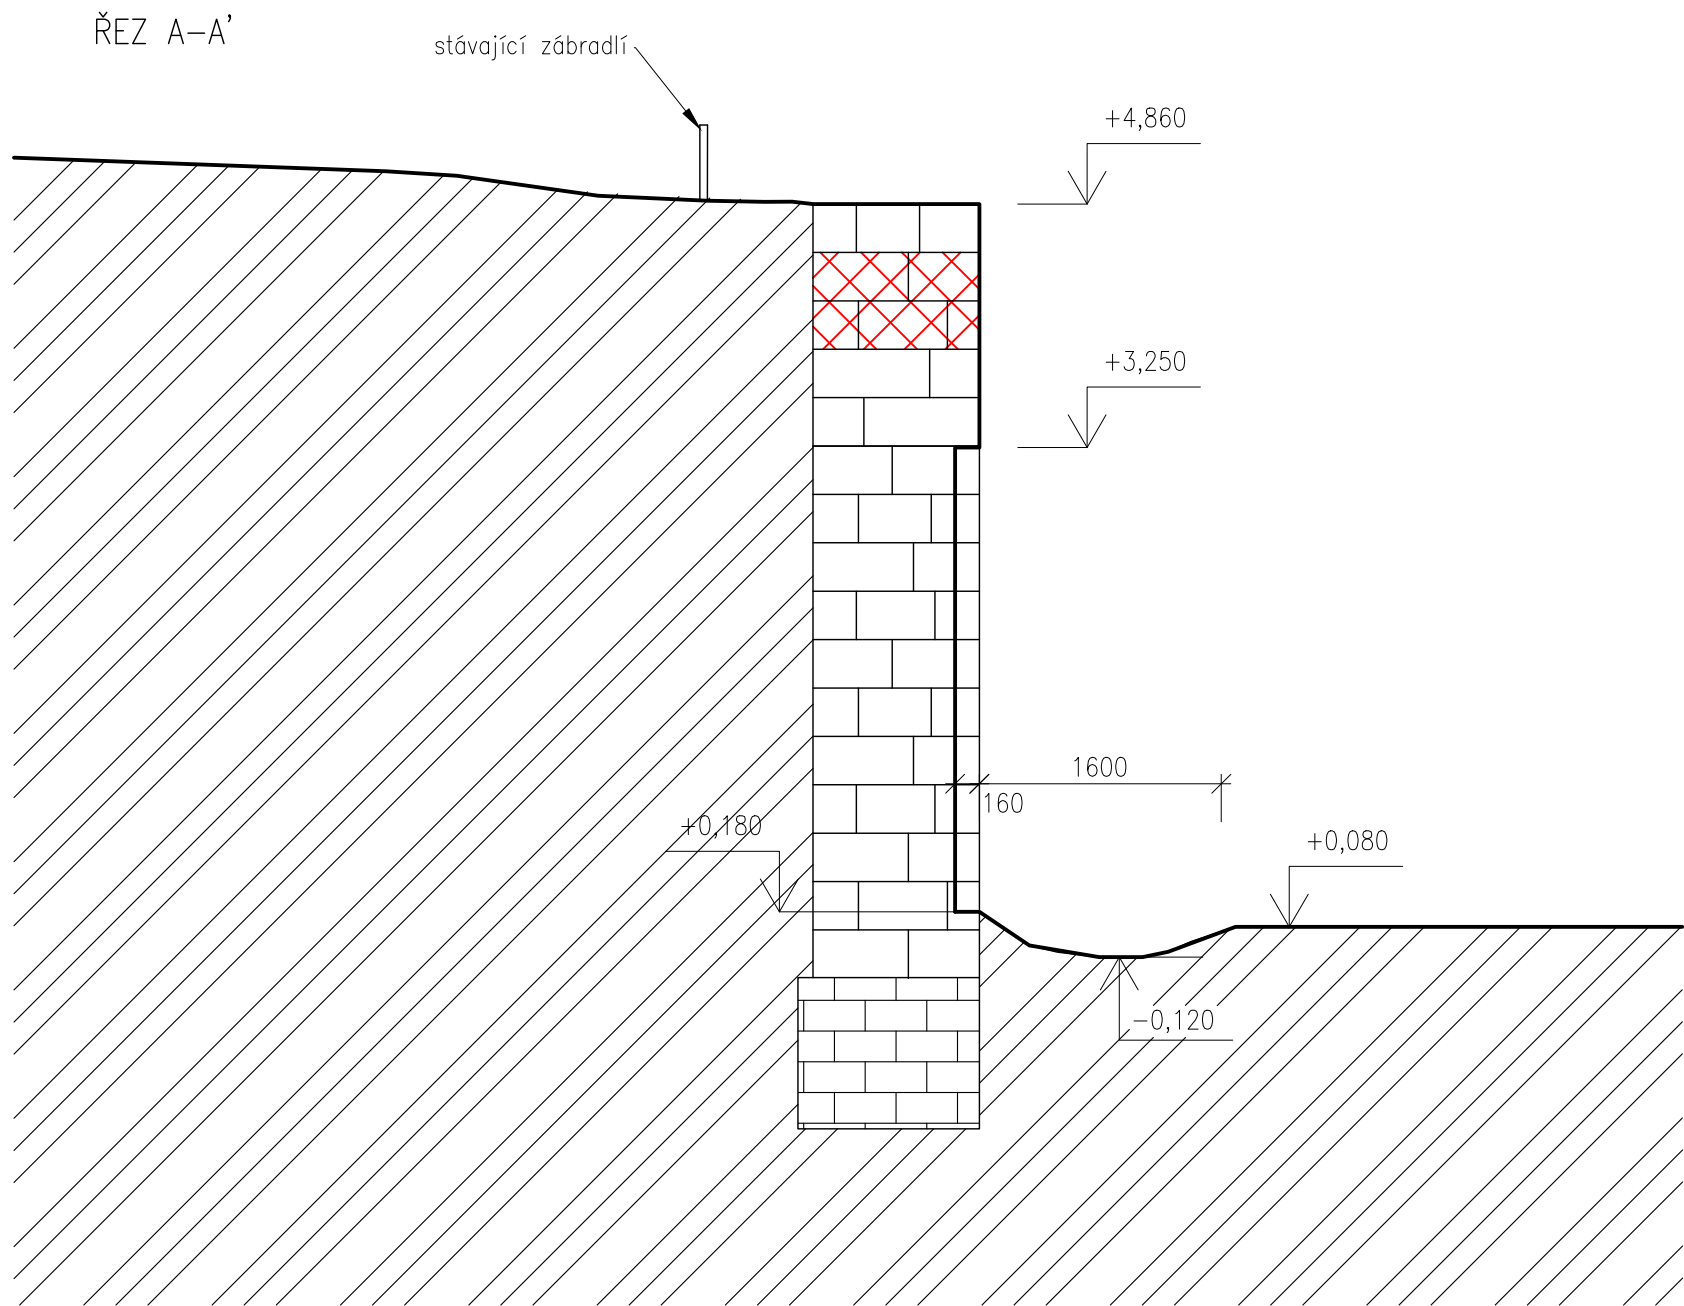

LEGENDA MATERIÁLU

-  PORUŠENÉ ZDIVO
-  STÁVAJÍCÍ ZDIVO Z PÍSKOVCOVÝCH BLOKŮ
-  ZÁKLAD ZE SKLÁDANÉHO KAMENE
-  ROSTLÁ ZEMINA

INVESTOR  Obec Medonosy, č.p. 80 IČ: 00498513 DIČ: CZ00498513 27 721 Medonosy	SCHVÁLIL, DATUM	PROJEKTANT  Projekční a statická kancelář Stará mostecká 250/2, 412 01 Litoměřice e-mail: pavel.veverka@fapal.cz tel.: +420 721 335 478 IČ: 060 83 927	HIP Ing. Jan VINAŘ (ČKAIT-0000769)		
			ZODPOVĚDNÝ PROJEKTANT Ing. Pavel VEVERKA		
			VYPRACOVAL Lucie Švomová		
			DATUM 10/2019	MĚŘÍTKO 1:50	
NÁZEV AKCE Oprava opěrné zdi v Medonosech p.č. 1/1, k.ú. Medonosy		ČÁST DOK. D.1.1.b	INDEX R01	PARE	
		STUPEŇ DSP	ČÍSLO ZAKÁZKY 019-2019		
		NÁZEV ŘEZ A-A', B-B' - STÁVAJÍCÍ STAV			REVIZE