



ŘEZ A-A'

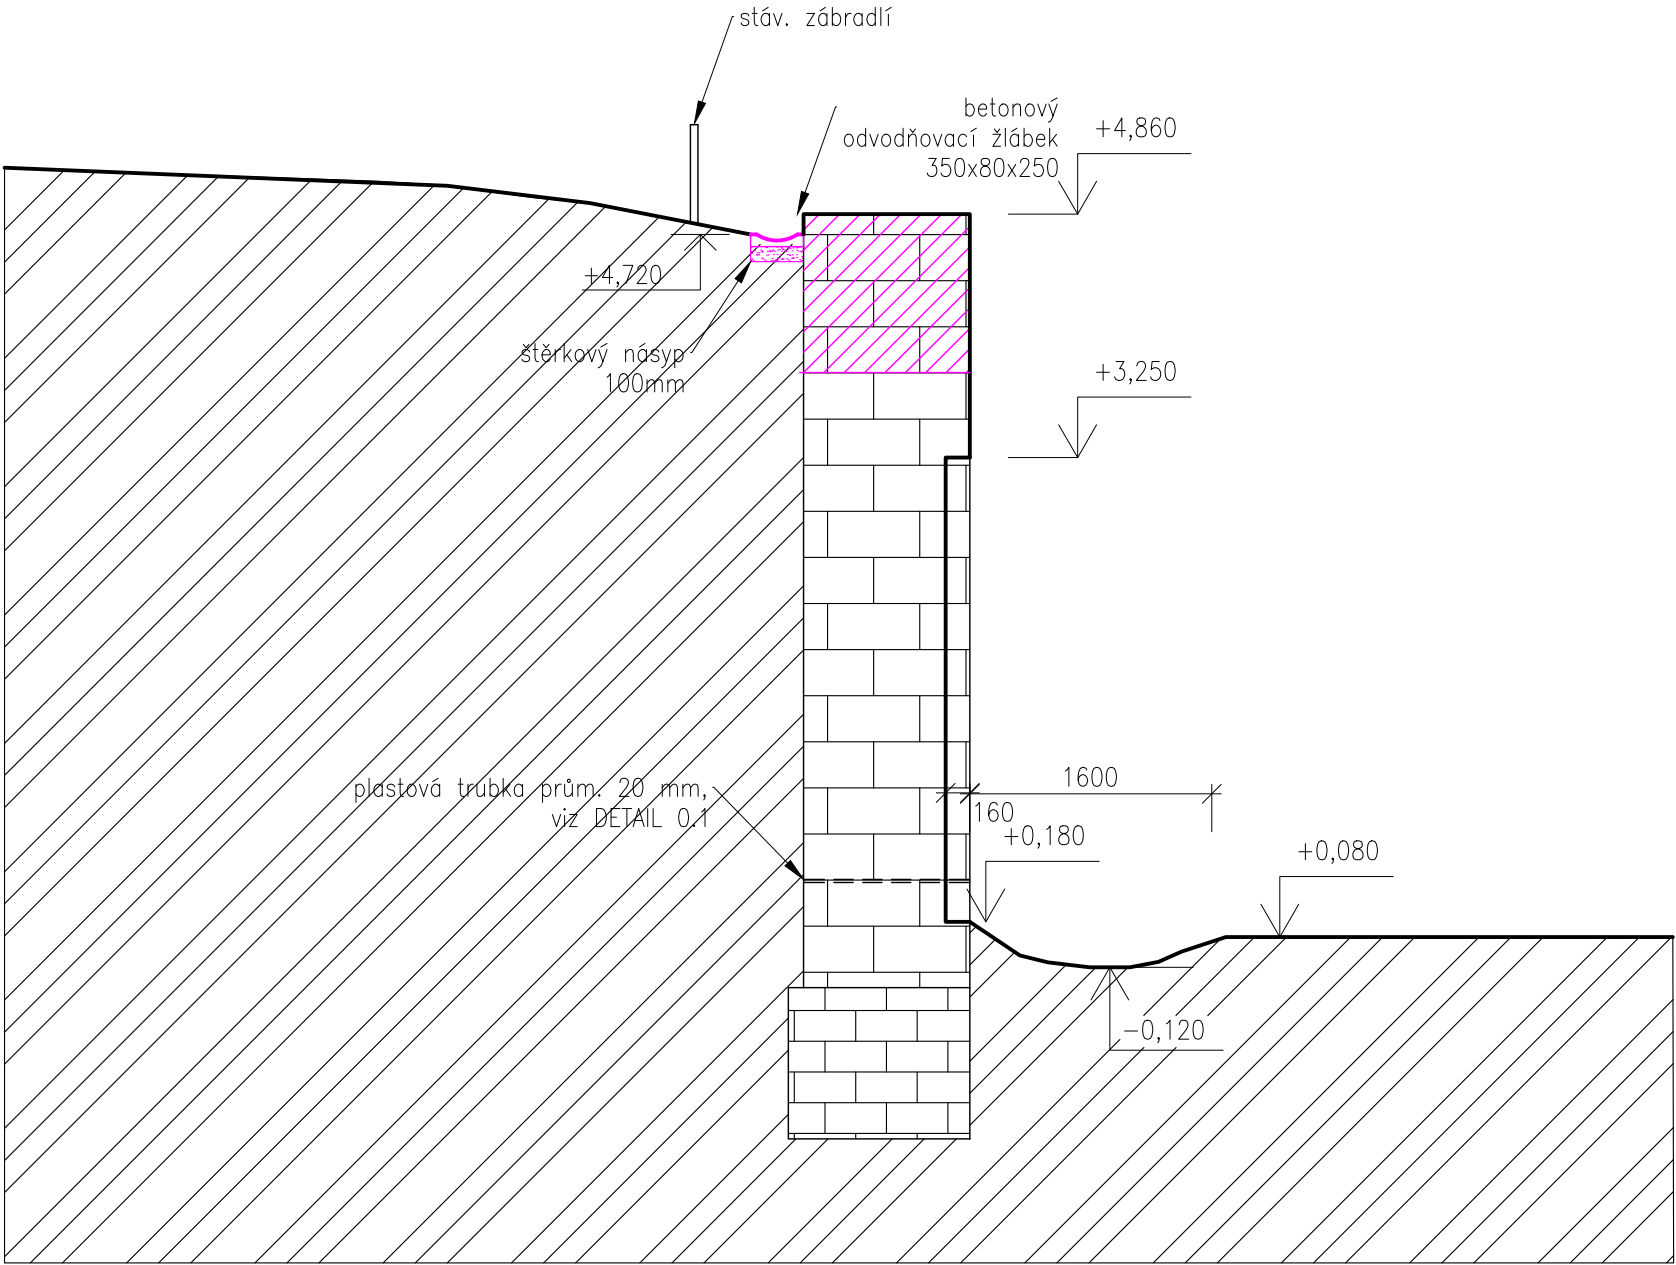


ŘEZ B-B'

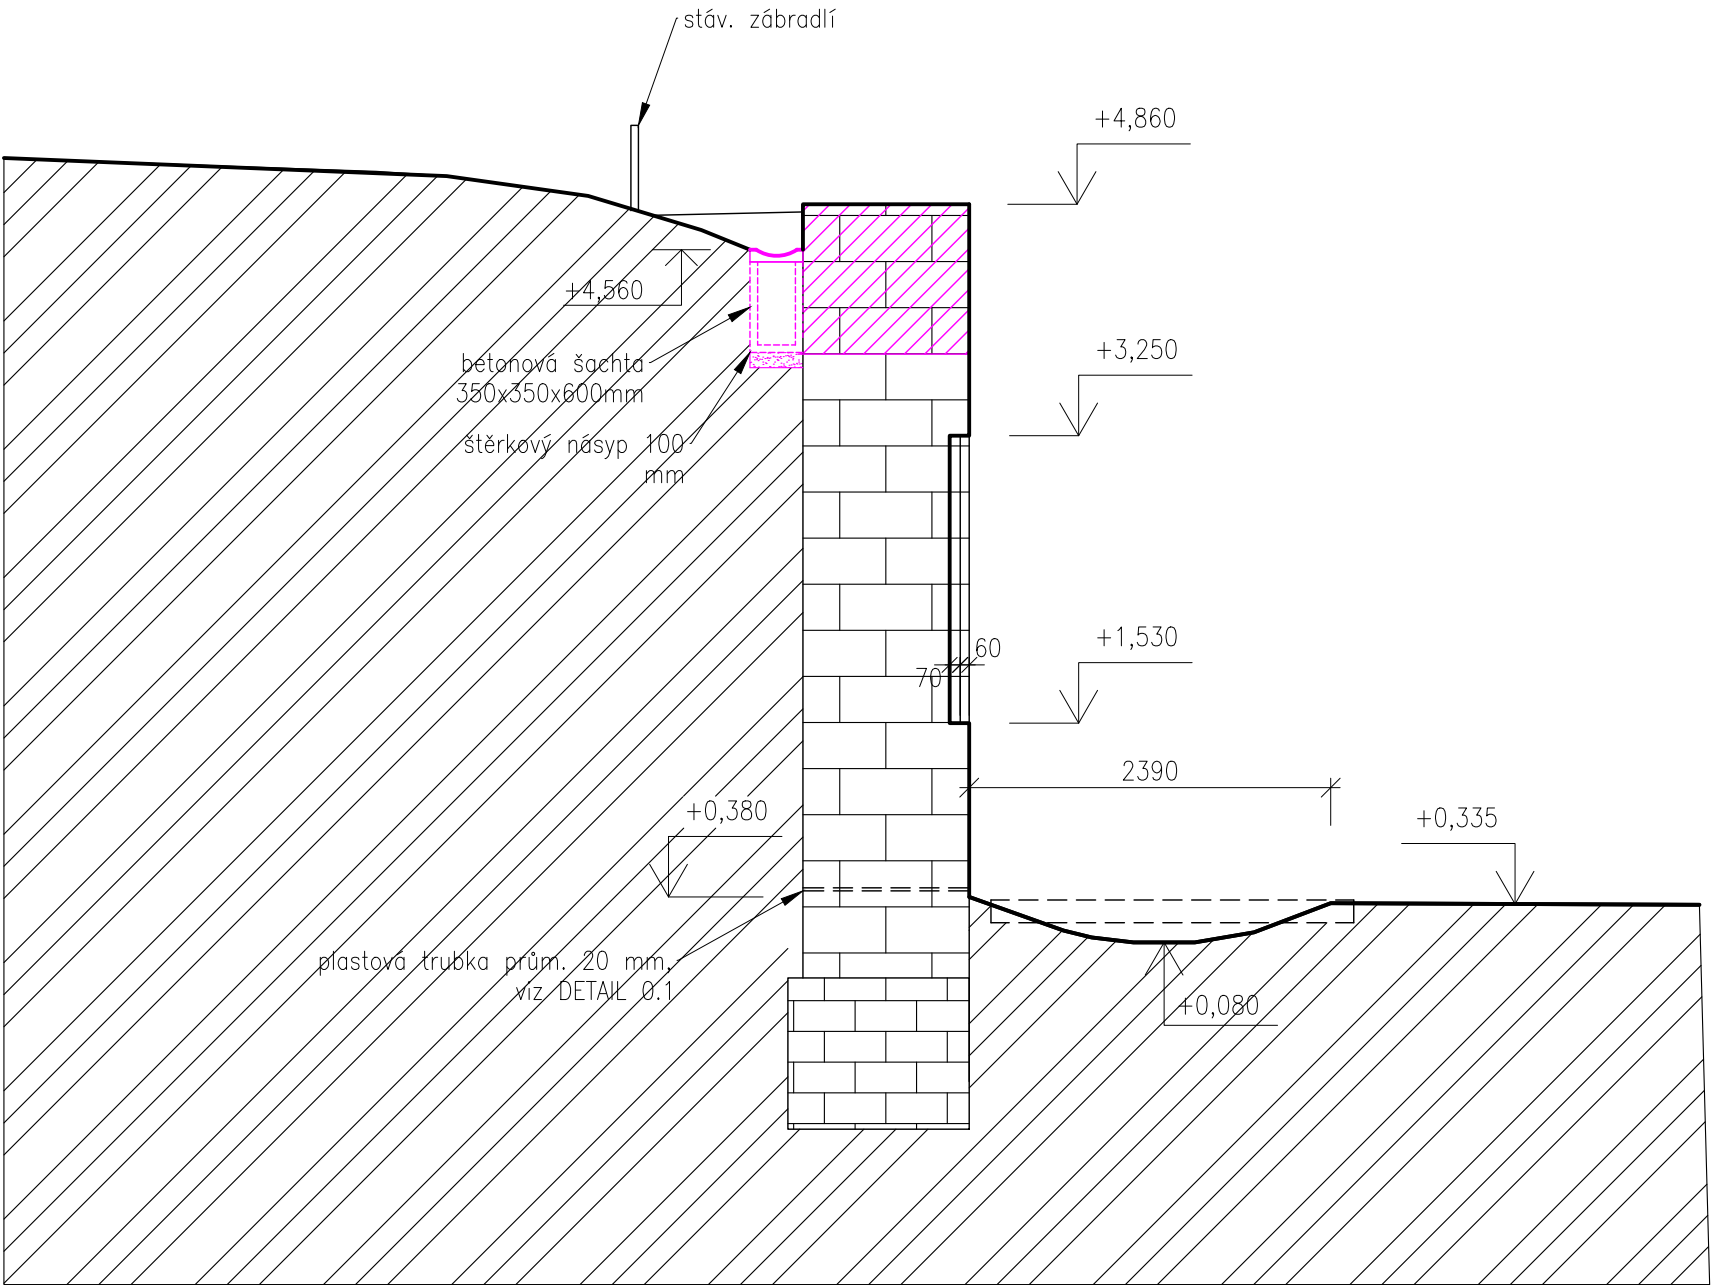

DETAIL 0.1

BUDE PROVEDEN VRT O PRŮMĚRU 25 mm SKRZ CELOU ŠÍŘKU ZDI, POSLÉZE BUDE DO OTVORU VSAZENA PLAST. TRUBKA UKONČENÁ SE ZDIVEM A ZAČIŠTĚNÁ DO OMÍTKY.
DRENÁŽNÍ TRUBKY BUDOU OSAZENY V LOŽNÉ SPÁŘE/V DŘÁŽCE V OMÍTCE VE VÝŠCE ZHRUBA +0,440, 2000 mm OD SEBE.

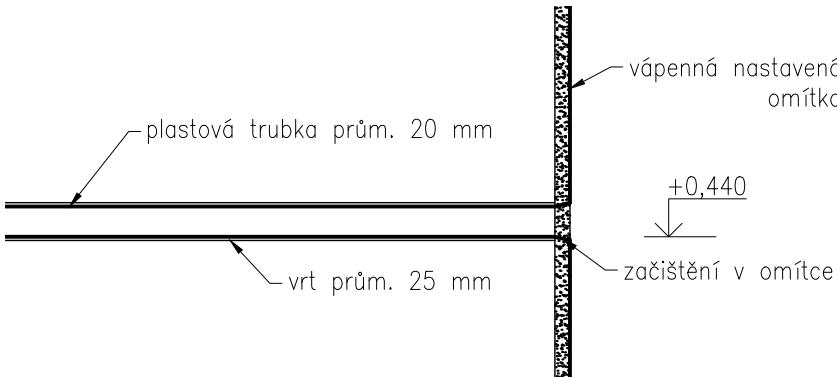

LEGENDA MATERIÁLU

- STÁVAJÍCÍ ZDIVO Z PÍSKOVCOVÝCH BLOKŮ
- ROSTLÁ ZEMLINA
- PŘESKLÁDANÉ ZDIVO
- ŠTĚRKOVÝ NÁSY, RUČNĚ HUTNĚNÝ

INVESTOR  Obec Medonosy, č.p. 80 IČ: 00498513 DIČ: CZ00498513 27 721 Medonosy	SCHVÁLIL, DATUM	PROJEKTANT  Projekční a statická kancelář Stará mostecká 250/2, 412 01 Litoměřice e-mail: pavel.veverka@fapal.cz tel.: +420 721 335 478 IČ: 060 83 927	HIP Ing. Jan VINAŘ (ČKAIT-0000769)
			ZODPOVĚDNÝ PROJEKTANT Ing. Pavel VEVERKA
NÁZEV AKCE Oprava opěrné zdi v Medonosech p.č. 1/1, k.ú. Medonosy	ČÁST DOK. D.1.1.b	INDEX R02	VYPRACOVAL Lucie Švomová
			DATUM 10/2019
NÁZEV NOVÝ STAV - ŘEZ A-A', B-B'	STUPEŇ DSP	ČÍSLO ZAKÁZKY 019-2019	MĚŘÍTKO 1:50
			REVIZE