



ODVODNĚNÍ - SEVERNÍ STĚNA

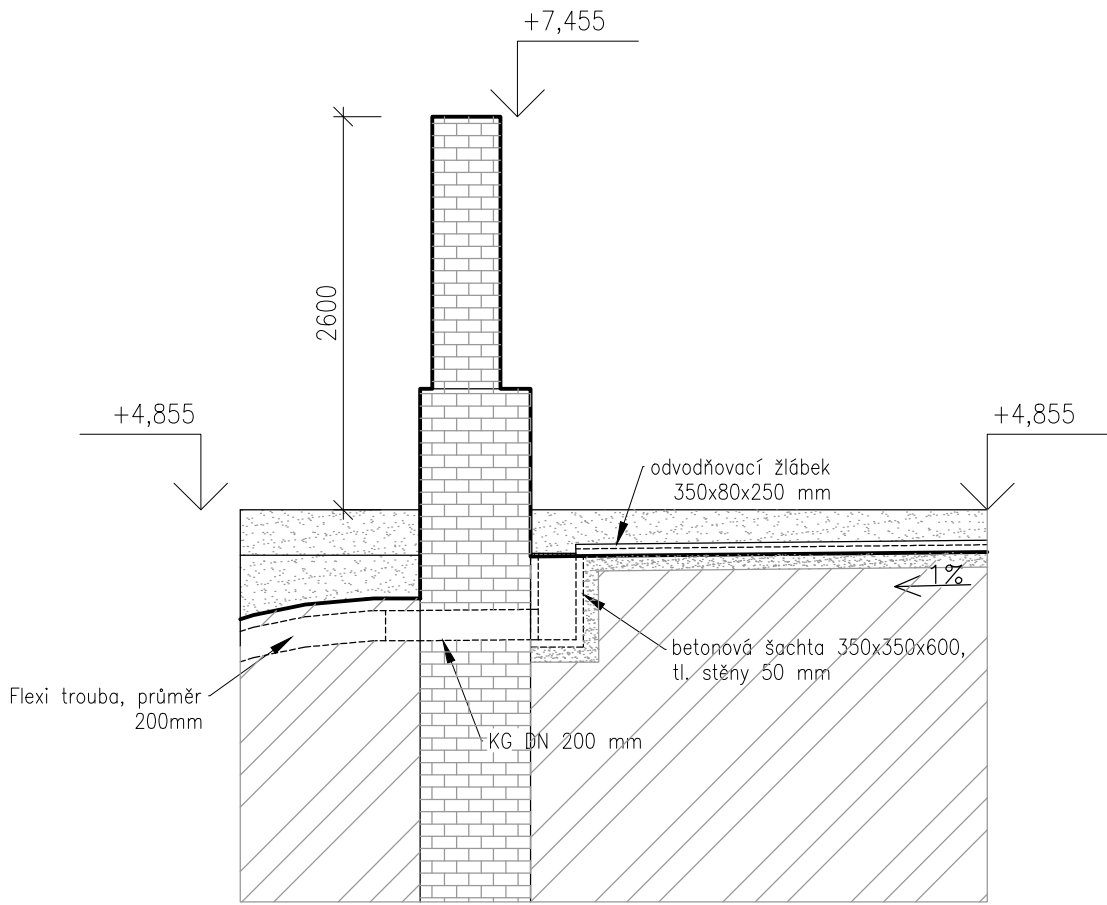

POTRUBÍ BUDE ULOŽENO DO ZEMĚ A ZASYPÁNO CCA 50–100 mm ZEMINY

ODVODNĚNÍ - JIŽNÍ STĚNA

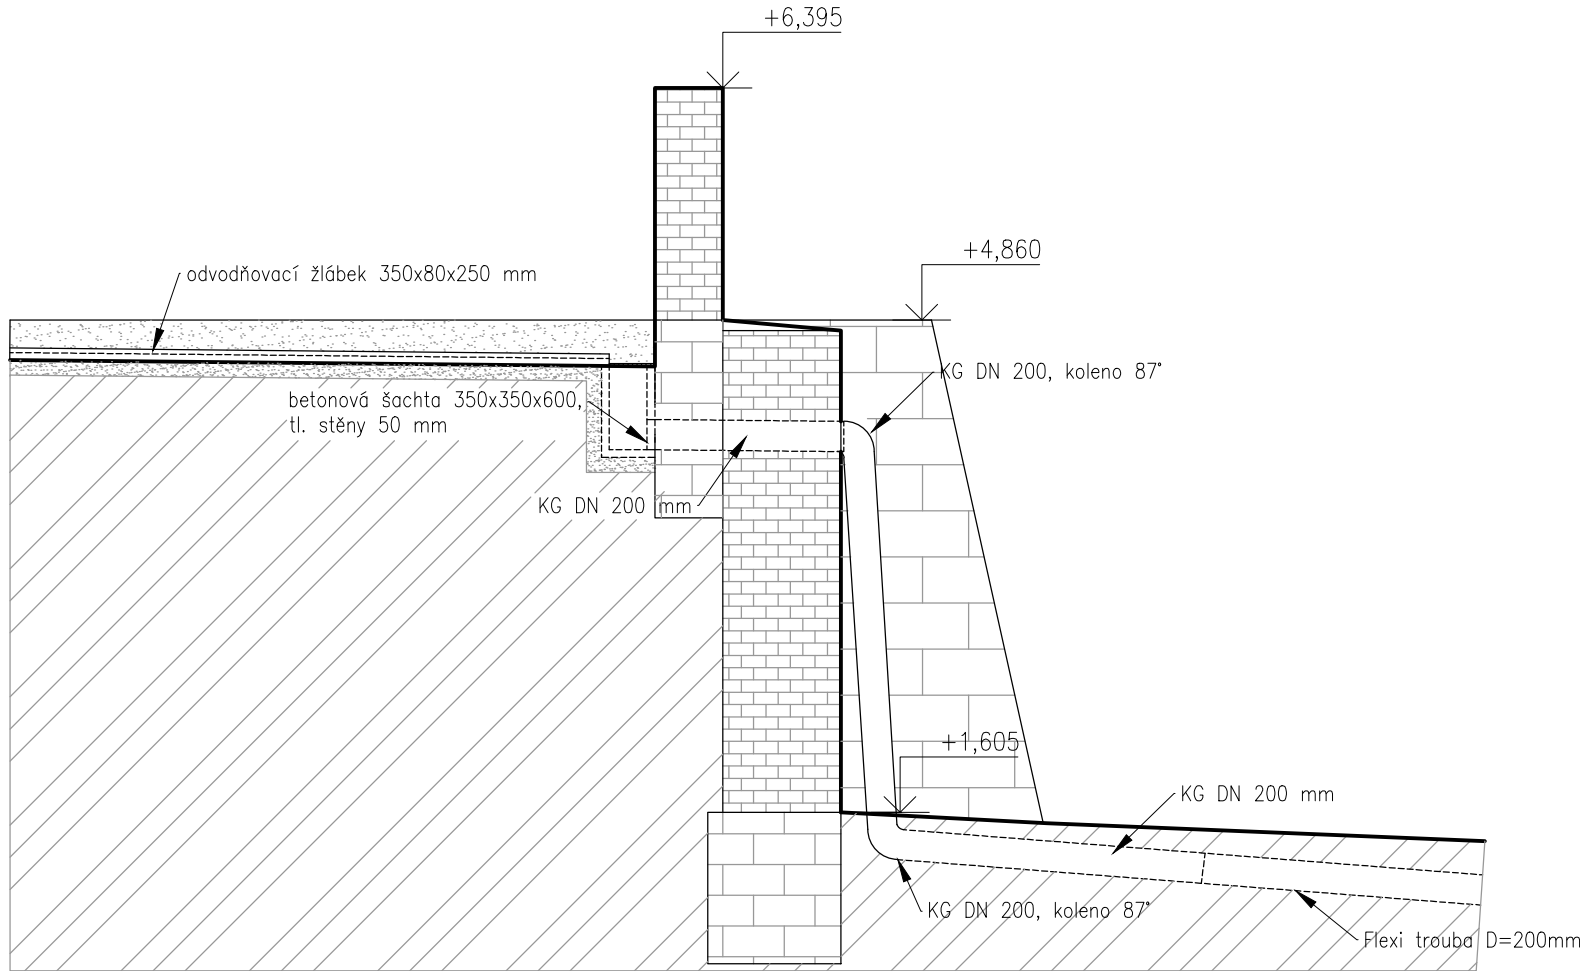

POTRUBÍ BUDE ULOŽENO DO ZEMĚ A ZASYPÁNO CCA 50–100 mm
Min. spád bude 1%

PRVKY ODVODNĚNÍ

- BETONOVÁ ŽLABOVKA 350x80x250 mm
- BETONOVÁ ŠACHTA 350x350x600 mm + ochranná mříž
- KG TROUBA DN 200 mm
- KGB KOLENO 87° DN 200 mm
- FLEXI PE TROUBA D=200 mm

POZN. Dešťová voda bude svedena do vsakovací jámy o rozměrech 1000x1000x1200 mm, na jižní boční zdi alespoň 5000 mm ode zdi, na severní straně alespoň 10000 mm.
Do jámy bude vložena geotextilie, posléze bude zasypána štěrkem fr. 16/32 mm do výšky 200 mm pod úroveň terénu. Na štěrk bude uložena geotextilie a posléze bude jáma zasypána zeminou. Troubu je nutné vhodně uložit tak, aby nedocházelo k jejímu ucpání zeminou.

INVESTOR  Obec Medonosy, č.p. 80 IČ: 00498513 DIČ: CZ00498513 27 721 Medonosy	SCHVÁLIL, DATUM	PROJEKTANT  Projekční a statická kancelář Stará mostecká 250/2, 412 01 Litoměřice e-mail: pavel.veverka@fapal.cz tel.: +420 721 335 478 IČ: 060 83 927	HIP Ing. Jan VINAŘ (ČKAIT-0000769)		
			ZODPOVĚDNÝ PROJEKTANT Ing. Pavel VEVERKA		
			VYPRACOVAL Lucie Švomová		
			DATUM 10/2019	MĚŘÍTKO 1:50	
NÁZEV AKCE	Oprava opěrné zdi v Medonosech p.č. 1/1, k.ú. Medonosy		ČÁST DOK. D.1.1.b	INDEX R03	PARE
			STUPEŇ DSP	ČÍSLO ZAKÁZKY 019-2019	
			NÁZEV VÝKRES ODVODNĚNÍ	REVIZE	