


SEVERNÍ POHLED

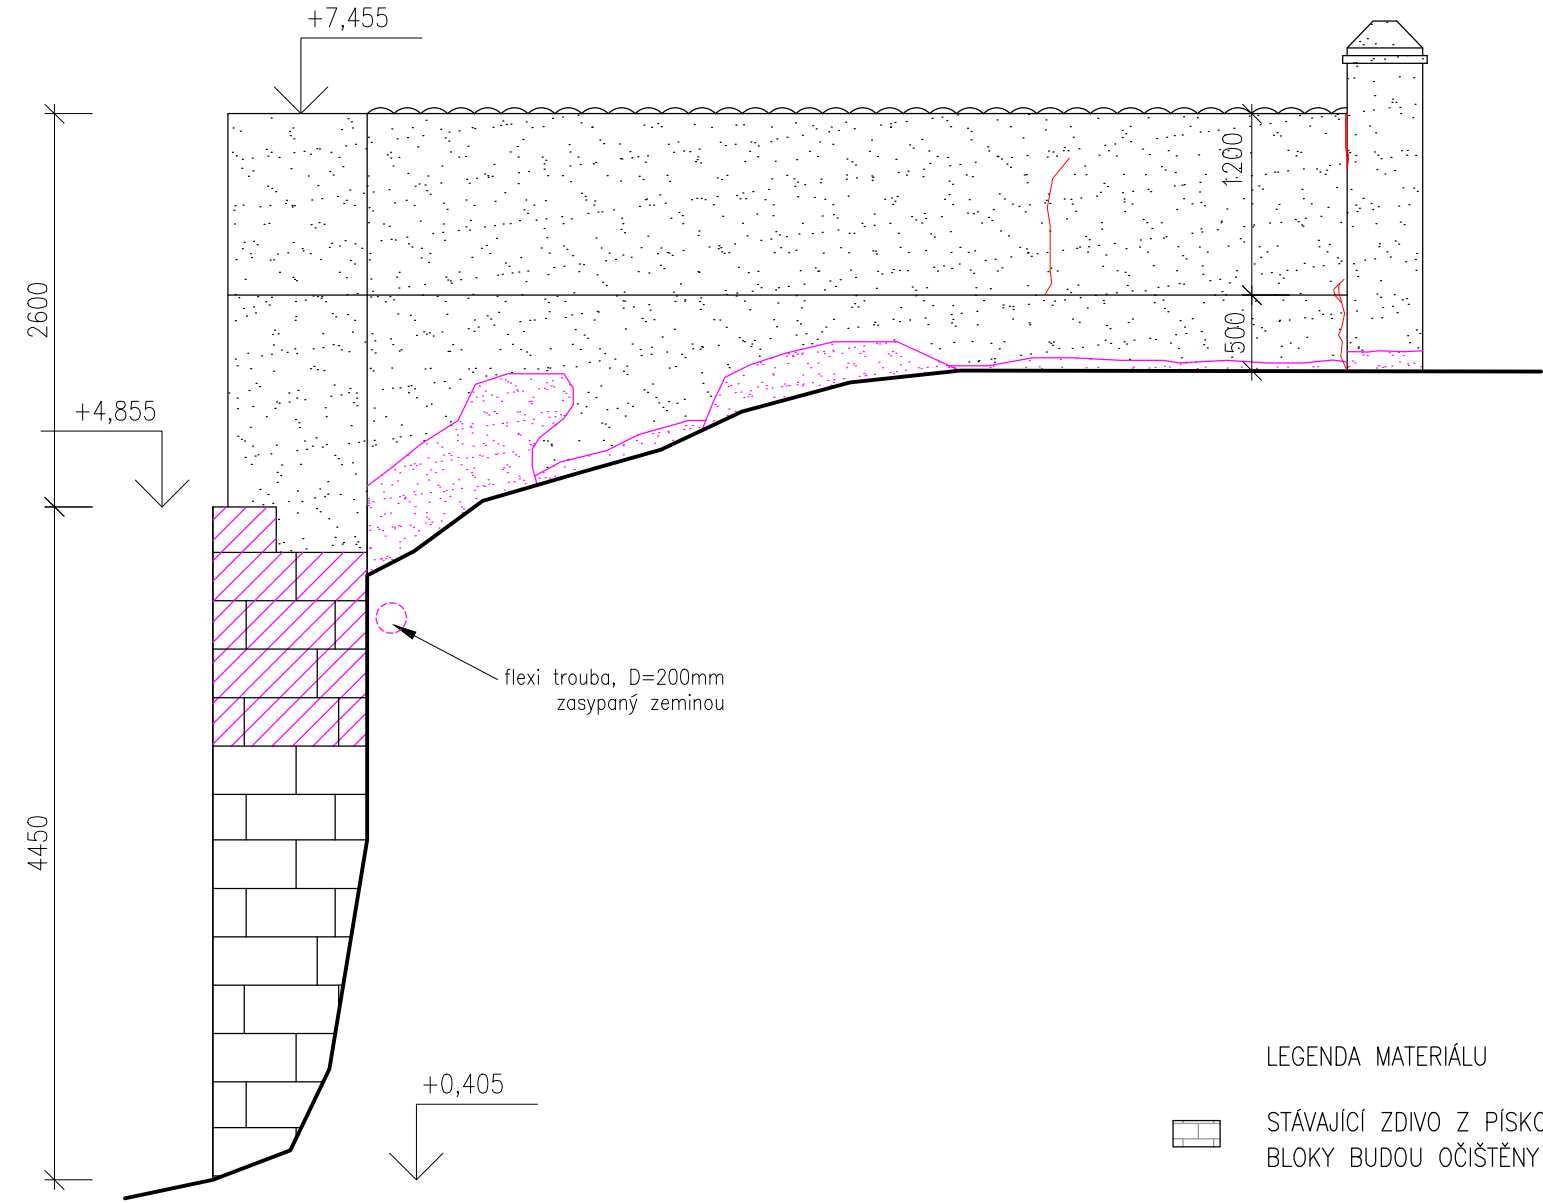


LEGENDA MATERIÁLU

-  STÁVAJÍCÍ ZDIVO Z PÍSKOVCOVÝCH BLOKŮ, REŽNÉ, PÍSKOVCOVÉ BLOKY BUDOU OČIŠTĚNY A VYSPÁROVÁNY
-  STÁVAJÍCÍ OMÍTKA
-  STÁVAJÍCÍ ZDIVO, PŘEZDĚNO
-  VYSPRAVENÁ OMÍTKA

POZN. Oprava bočních částí zdi není přemětem PD, v rámci stavby bude vyspravena oprýskaná omítka

JIŽNÍ POHLED

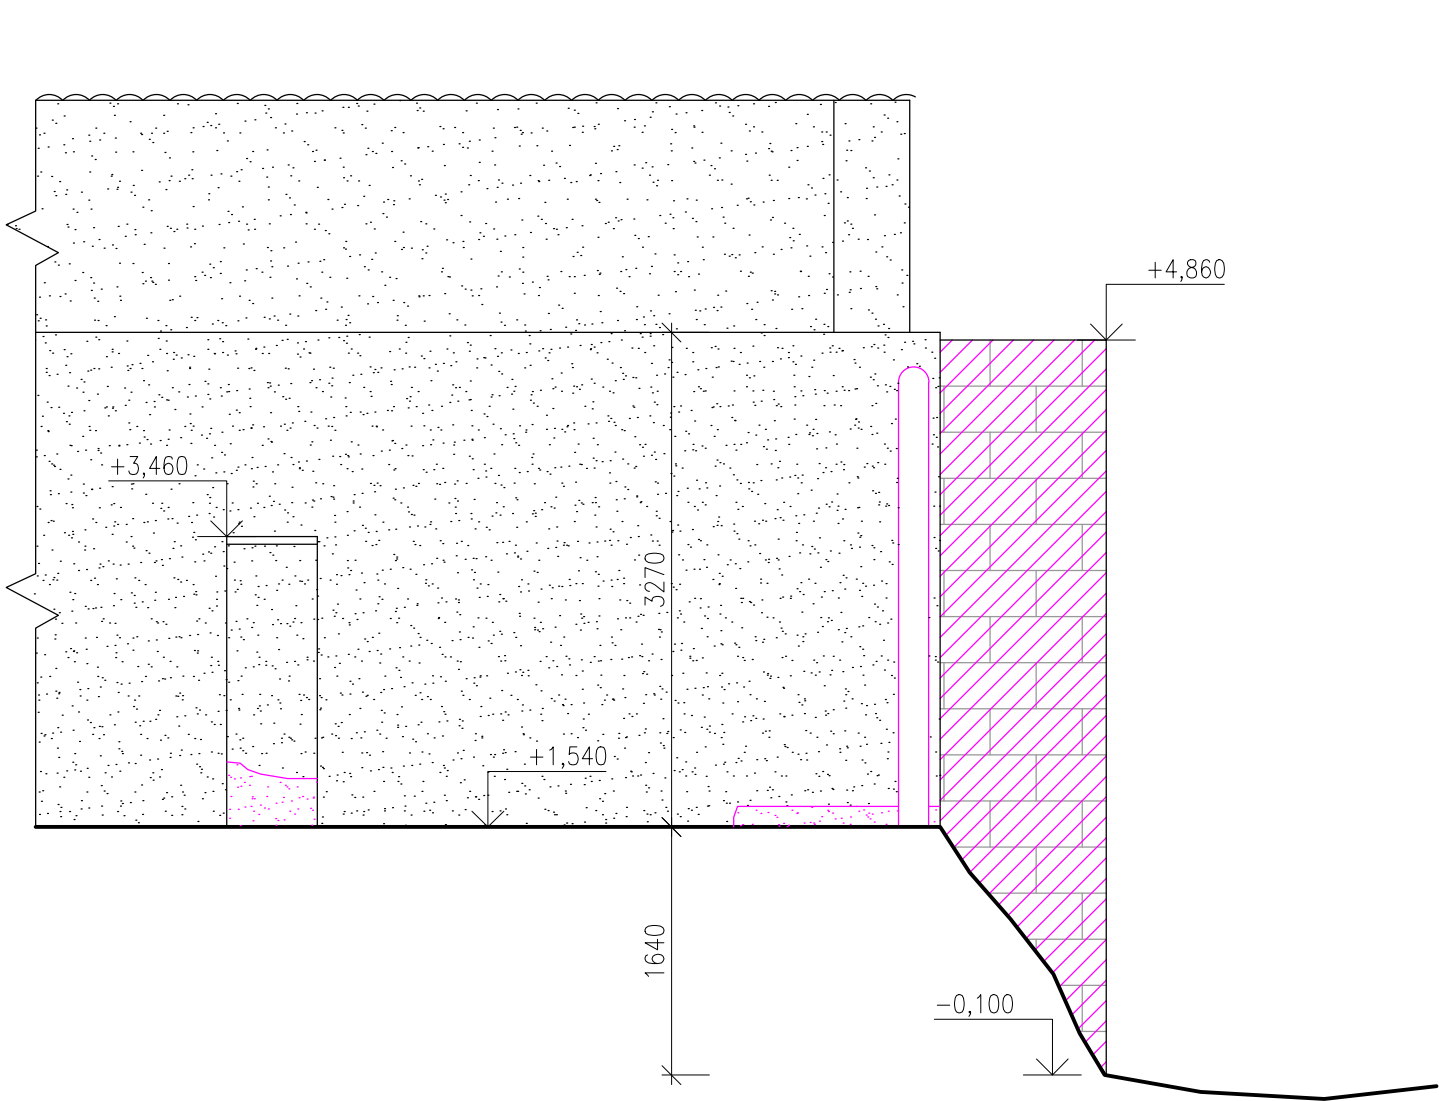

INVESTOR  Obec Medonosy, č.p. 80 IČ: 00498513 DIČ: CZ00498513 27 721 Medonosy		SCHVÁLIL, DATUM	PROJEKTANT  Projekční a statická kancelář Stará mostecká 250/2, 412 01 Litoměřice e-mail: pavel.veverka@fapal.cz tel.: +420 721 335 478 IČ: 060 83 927		HIP Ing. Jan VINAŘ (ČKAIT-0000769) ZODPOVĚDNÝ PROJEKTANT Ing. Pavel VEVERKA VYPRACOVAL Lucie Švomová DATUM 10/2019 MĚŘÍTKO 1:50
NÁZEV AKCE Oprava opěrné zdi v Medonosech p.č. 1/1, k.ú. Medonosy			ČÁST DOK D.1.1.b STUPEŇ DSP	INDEX S04 ČÍSLO ZAKÁZKY 019-2019	PARÉ
NÁZEV SEVERNÍ + JIŽNÍ POHLED - NOVÝ STAV			REVIZE		