


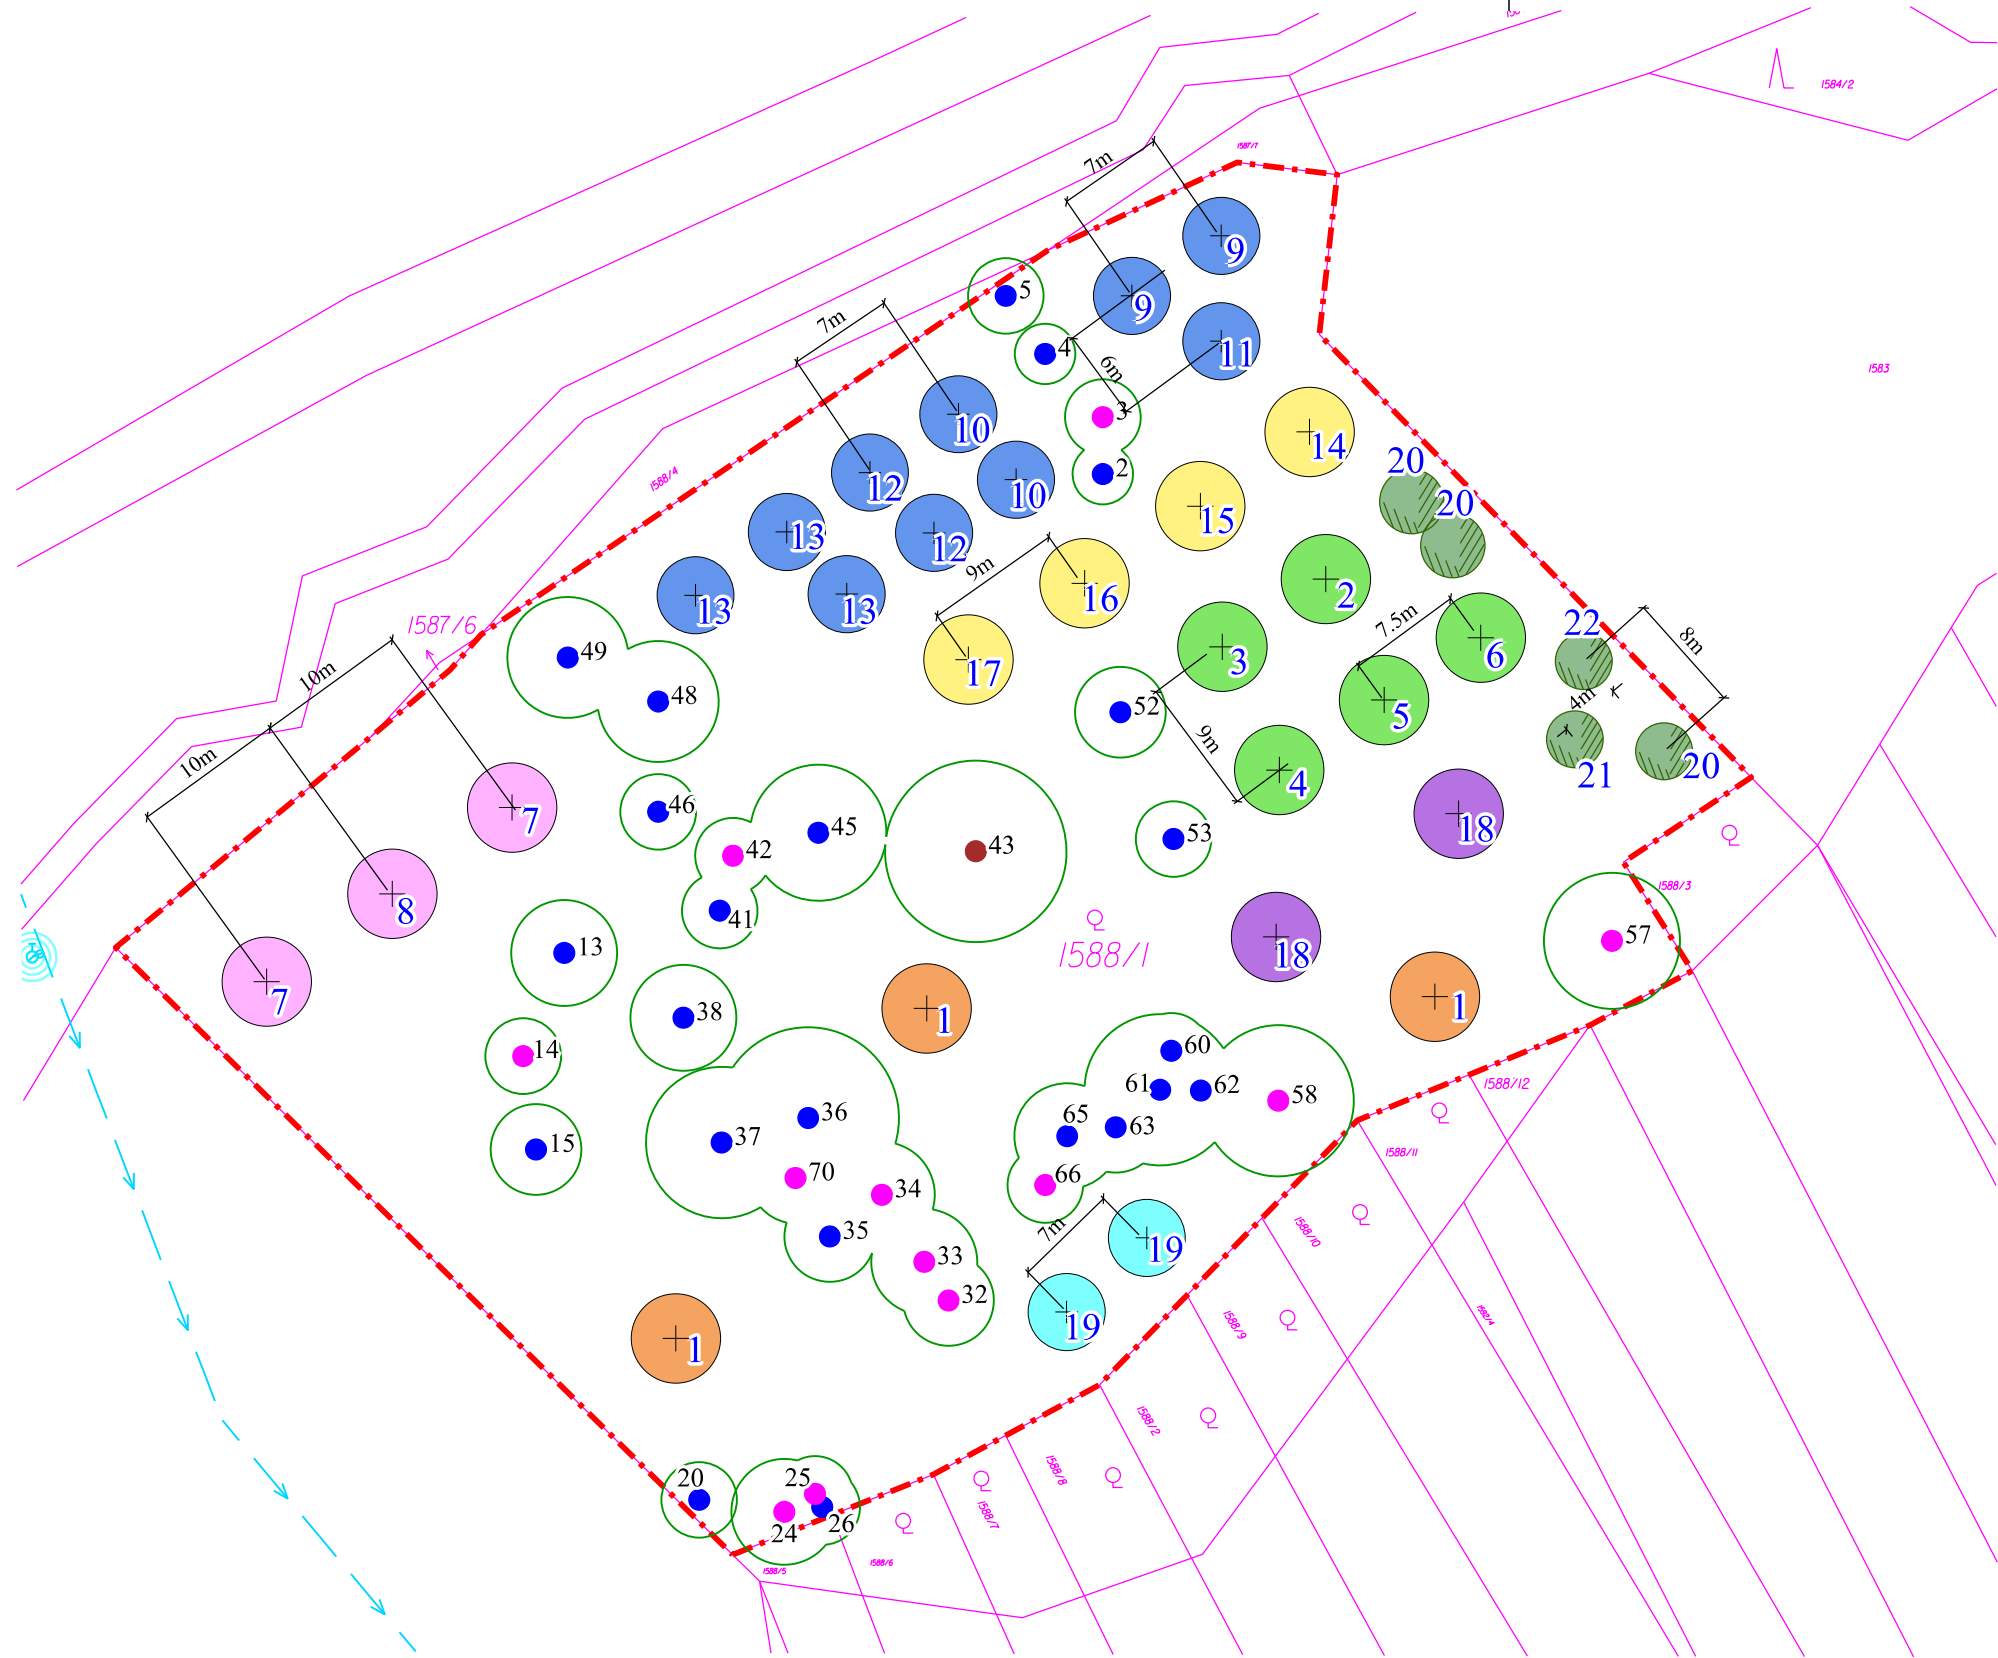

Hodnocení růstových kvalit stávajících stromů dle Doc. Ing. Pejchala, CSc.

- 1 - Dřeviny dokonale zavětvené a zdravé, s dlouhodobým výhledem existence
- 2 - Dřeviny dobře zavětvené a zdravé, jen s menšími nepravidelnostmi ve tvaru nebo zavětvení koruny, s dlouhodobým výhledem existence
- 3 - Dřeviny zdravé, avšak tvarově značně narušené (např. vysokovytěvené), nebo dřeviny dosud mladé, nedostatečně vzrostlé, ale vždy s dlouhodobým výhledem existence
- 4 - Dřeviny poškozené, v počátečním stadiu nemoci, přestálé a bez výhledu dlouhodobé existence, určené někdy na dožití a k postupné likvidaci
- 5 - Dřeviny silně napadené chorobami, téměř suché, hrozící zřícením, nebo dřeviny bránící výrazně růstu dřevin cennějších, určené k neprodlené likvidaci

Legenda

- 2 Inventarizační číslo stávající dřeviny
- Dřeviny stávající - barva dle hodnocení (viz legenda níže)
- Obvod koruny stávající dřeviny
- Navržený strom
- Navržený keř
- 1/5 Číslo navrženého taxonu / počet kusů

- Hranice řešeného území
- Hranice parcel
- 4228 Číslo parcely

- Legenda IS:
- TSMB - vodovod

Druhová specifikace výsadeb:

stromy : 29 kusů

- 1 Juglans regia - ořešák královský - 3 ks
- 2 Malus domestica - jabloň 'Grávštyňské červené' - 1 ks
- 3 Malus domestica - jabloň 'Jadernička moravská' - 1 ks
- 4 Malus domestica - jabloň 'Kardinál žiháný' - 1 ks
- 5 Malus domestica - jabloň 'Panenské české' - 1 ks
- 6 Malus domestica - jabloň 'Smiřické vzácné' - 1 ks
- 7 Prunus avium - třešeň 'Hedelfingerská' - 2 ks
- 8 Prunus avium - třešeň 'Kordia' - 1 ks
- 9 Prunus domestica - slivoň 'Čačanská rodná' - 2 ks
- 10 Prunus domestica - slivoň 'Jojo' - 2 ks
- 11 Prunus domestica - slivoň 'Opál' - 1 ks
- 12 Prunus domestica - slivoň 'Toptaste' - 2 ks
- 13 Prunus domestica - slivoň 'Valjevka' - 3 ks
- 14 Pyrus communis - hrušeň 'Amalinská' - 1 ks
- 15 Pyrus communis - hrušeň 'Krvavka' - 1 ks
- 16 Pyrus communis - hrušeň 'Muškateľka letní' - 1 ks
- 17 Pyrus communis - hrušeň 'Solanka' - 1 ks
- 18 Sorbus domestica - jeřáb oskeruše - 2 ks
- 19 Sorbus torminalis - jeřáb břek - 2 ks

keře : 5 kusů

- 20 Cornus mas - dřín obecný - 3 ks
- 21 Cydonia oblonga - kdouloň - 1 ks
- 22 Mespilus germanica - mišpule - 1 ks

Poznámka:
Před započítáním prací je nutno vytyčit všechny IS příslušnými správci sítí, včetně přípojek přímo na staveništi a provést jejich ochranu. Při veškerých zemních pracích, zejména výkopových je nutno chránit je takovým způsobem, aby nedošlo k jejich poškození. Při pracích v blízkosti podzemního vedení je nutno provádět výkopy ručně podle požadavků správců inženýrských sítí!

Souřadný systém: JTSK Výškový systém: Bpv

		PROJEKCE ZAHRADNÍ, KRAJINNÁ A GIS, s.r.o.	
Mathonova 60, 613 00 Brno, tel.: 548 525 991, email: pzkagis@pzkagis.cz, http://www.pzkagis.cz			
Investor: Magistrát města Brna Odbor životního prostředí Kounicova 67 601 67 BRNO		Projektant částí PD:	
Hlavní inženýr projektu: Ing. Yvona Lacinová		Vypracoval: Bc. Pavlína Hlavačková	Kontroloval: Ing. Yvona Lacinová
Datum:		listopad 2011	
Č. zakázky:		1171	
Druh dok.:		RPD	
Úroveň dok.:		FINAL	
Formát:		3 A4	
Č. výkresu:		Č. paré:	
Název akce:		Příprava a realizace prvků územního systému ekologické stability - USES v k.ú. Chřlice	
Název výkresu:		Situace výsadeb - lokalita 1	
Měřítko		1 : 500	