

Zkratky názvů taxonů u stávajících dřevin

Zkratka	Český název	Latinský název	Zkratka	Český název	Latinský název
BČ	bez černý	Sambucus nigra	JVK	javor klen	Acer pseudoplatanus
BBK	javor babyka	Acer campestre	JVM	javor mléč	Acer platanoides
BRE	brslen evropský	Euonymus europaeus	KA	kalina obecná	Viburnum opulus
BŘ	bříza bílá	Betula pendula	LP	lípa srdčitá	Tilia cordata
DB	dub letní	Quercus robur	MYR	myrobalán	Prunus cerasifera
HL	hloh obecný	Crataegus laevigata	OL	olše lepkavá	Alnus glutinosa
HLŠ	hlošina úzkolistá	Elaeagnus angustifolia	OŘ	ořešák královský	Juglans regia
HR	hrušeň obecná	Pyrus communis	PTZ	ptačí zob obecný	Ligustrum vulgare
HP	hrušeň polníčka	Pyrus pyrausta	RŠ	růže šípková	Rosa canina
JB	jabloň	Malus sp.	STR	střemcha obecná	Prunus padus
JEŘ	jeřáb ptačí	Sorbus aucuparia	SVK	svida krvavá	Swida sanguinea
JLM	jilm	Ulmus sp.	ŠV	švestka domácí	Prunus domestica
JS	jasan ztepilý	Fraxinus excelsior	TPX	topol kanadský	Populus x canadensis
JÍR	jírovec maďal	Aesculus hippocastanum	VRB	vrba bílá	Salix alba
JÍV	vrba jáva	Salix caprea	VRK	vrba křehká	Salix fragilis
JVJ	javor jasanolistý	Acer negundo	VRP	vrba popelavá	Salix cinerea
			ZI	zimolez pýřitý	Lonicera xylosteum

Legenda

- Dřeviny stávající - ponechané
- Navržený strom
- Navržený keř
- Číslo navrženého taxonu / počet kusů
- Nové zatravnění
- Signalizační tyč

- Hranice řešeného území
- Hranice parcel
- Číslo parcely

Legenda IS:

- E.ON Česká Republika, s.r.o.
- Technické sítě města Brna - kanalizace splašková

Druhová specifikace výsadeb:


stromy : 30 kusů

- 1 Acer campestre - javor babyka - 5 ks
- 2 Carpinus betulus - habr obecný - 5 ks
- 3 Quercus robur - dub letní - 10 ks
- 4 Tilia cordata - lípa srdčitá - 5 ks
- 5 Ulmus minor - jilm habrolistý - 5 ks

keře : 65 kusů

- 6 Crataegus monogyna - hloh jednosemenný - 20 ks
- 7 Euonymus europaeus - brslen evropský - 15 ks
- 8 Swida sanguinea - svida krvavá - 15 ks
- 9 Ligustrum vulgare - ptačí zob obecný - 15 ks

Výřez výsadeb v měřítku 1 : 200

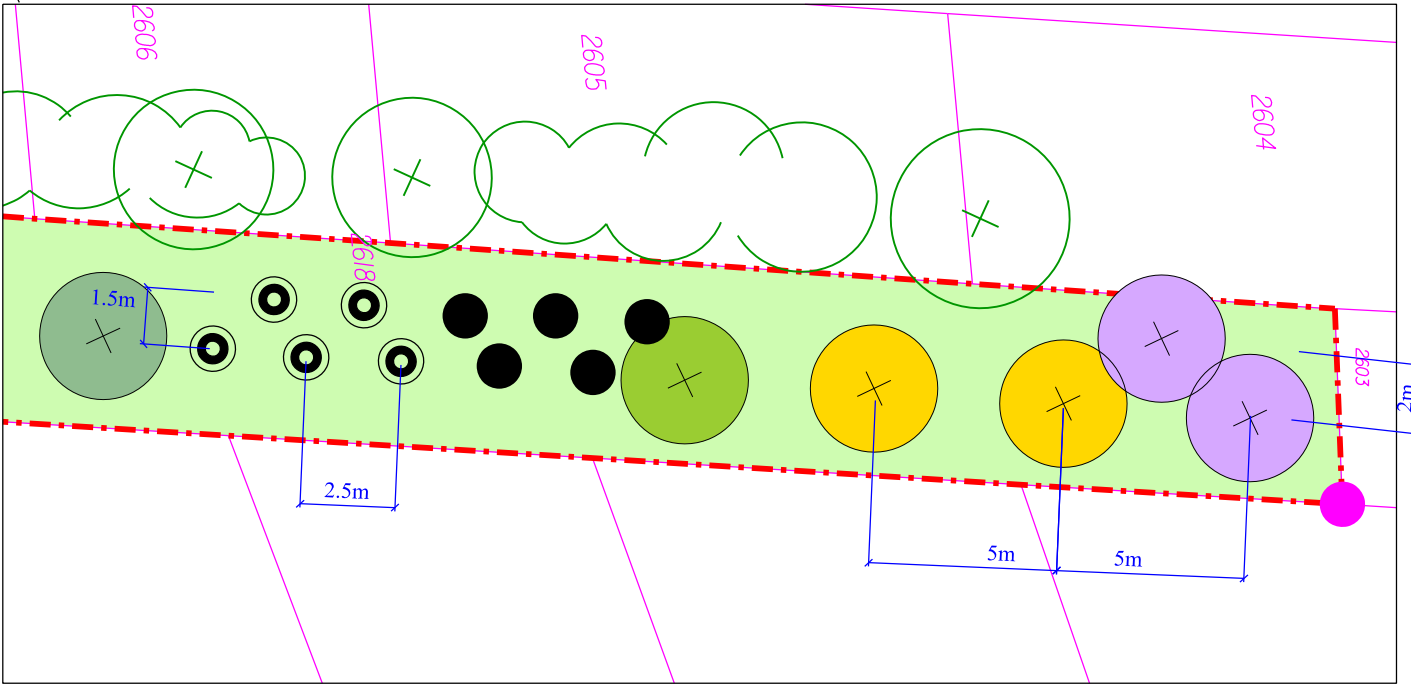

Poznámka:
Před započítáním prací je nutno vytyčit všechny IS příslušnými správci sítí, včetně přípojek přímo na staveništi a provést jejich ochranu.
Při veškerých zemních pracích, zejména výkopových je nutno chránit je takovým způsobem, aby nedošlo k jejich poškození. Při pracích v blízkosti podzemního vedení je nutno provádět výkopy ručně podle požadavků správců inženýrských sítí!

Souřadný systém: JTSK Výškový systém: Bpv

 PROJEKCE ZAHRADNÍ, KRAJINNÁ A GIS, s.r.o. Mathonova 60, 613 00 Brno, tel.: 548 525 991, email: pzkagis@pzkagis.cz, http://www.pzkagis.cz				Autorizační razítko:	
Investor: Magistrát města Brna Odbor životního prostředí Kounicova 67 601 67 BRNO		Projektant části PD:			
Hlavní inženýr projektu: Ing. Yvona Lacinová <i>Y. Lacinová</i>		Vypracoval: Bc. Pavlína Hlavačková <i>P. Hlavačková</i>			
Kontroloval: Ing. Yvona Lacinová <i>Y. Lacinová</i>					
Název akce: Příprava a realizace prvků územního systému ekologické stability - USES v k.ú. Chrlice					
Název výkresu: Situace výsadeb - lokalita 4		Datum: Č. zakázky: Druh dok.: Úroveň dok.: Formát: Č. výkresu:		listopad 2011 1171 RPD FINAL 4 A4 Č. paré: 6	
		Měřítko		1 : 500	