




Situace katastrální - lokality č. 2a, 2b

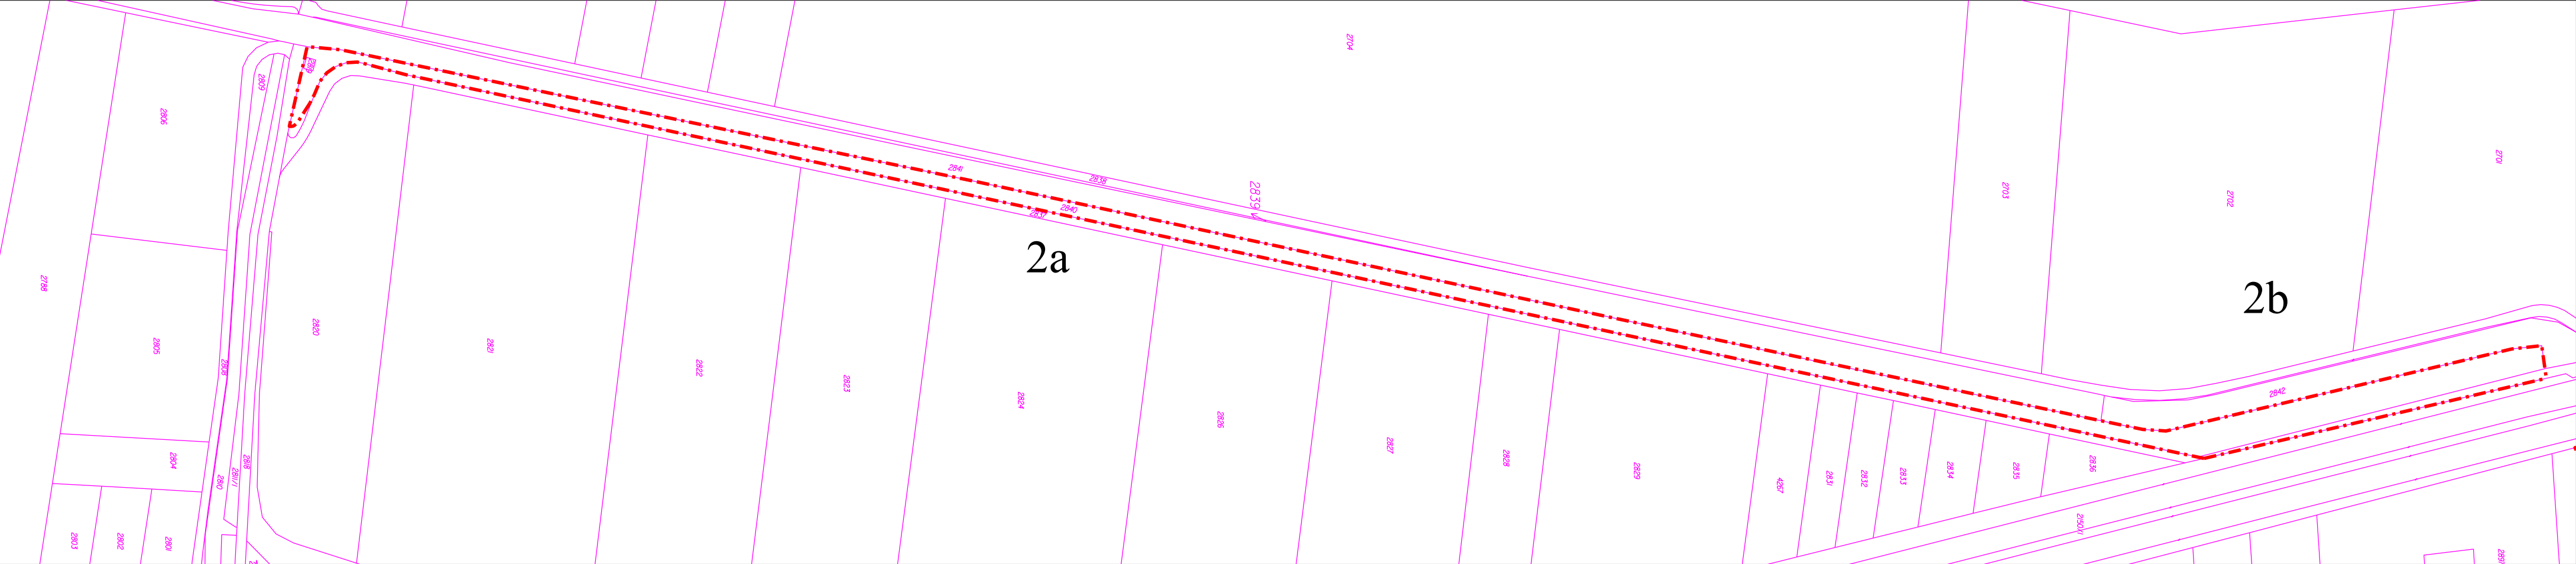

Situace katastrální - lokalita č. 1

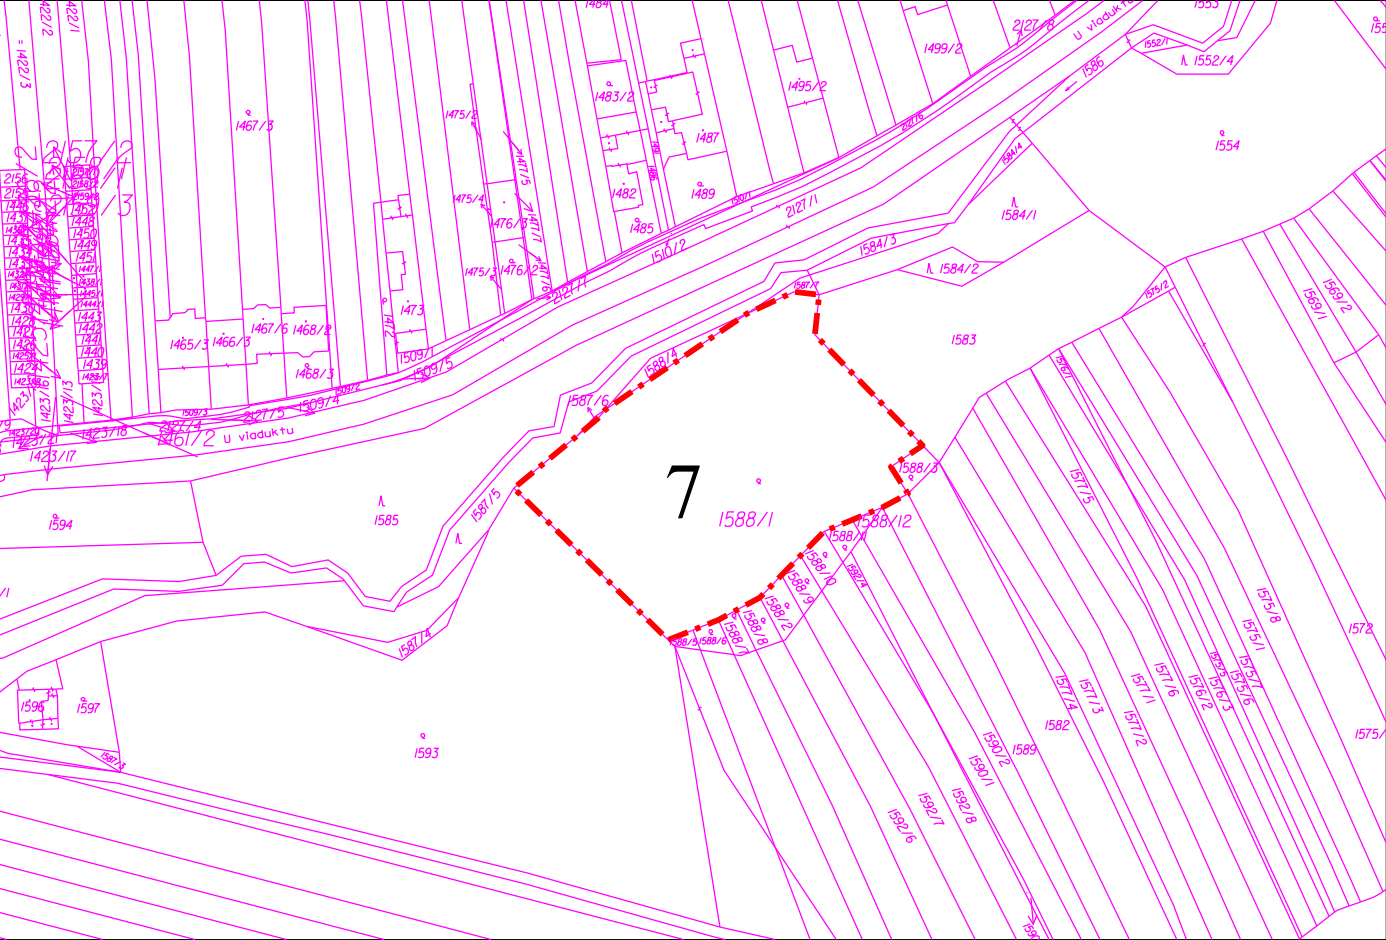

- Legenda:**
- Hranice řešeného území
 - 1-6 Číslo řešené lokality
 - Hranice parcel
 - 2079 Číslo parcely

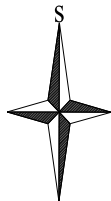

Poznámka:
Před započítím prací je nutno vytyčit všechny IS příslušnými správci sítí, včetně přípojek přímo na staveništi a provést jejich ochranu.
Při veškerých zemních pracích, zejména výkopových je nutno chránit je takovým způsobem, aby nedošlo k jejich poškození. Při pracích v blízkosti podzemního vedení je nutno provádět výkopy ručně podle požadavků správců inženýrských sítí!

Souřadný systém: JTSK Výškový systém: Bpv

 PROJEKCE ZAHRADNÍ, KRAJINNÁ A GIS, s.r.o. Mathonova 60, 613 00 Brno, tel.: 548 525 991, email: pzkagis@pzkagis.cz, http://www.pzkagis.cz			Autorizační razítko:	
Investor: Magistrát města Brna Odbor životního prostředí Kounicova 67 601 67 BRNO			Projektant částí PD:	
Hlavní inženýr projektu: Ing. Yvona Lacinová		Vypracoval: Bc. Pavlína Hlavačková	Kontroloval: Ing. Yvona Lacinová	
Název akce: Příprava a realizace prvků územního systému ekologické stability - USES v k.ú. Chrlice			Datum:	srpen 2011
			Č. zakázky:	1171
			Druh dok.:	RPD
			Úroveň dok.:	FINAL
			Formát:	3 A4
Název výkresu: Situace katastrální - lokality č. 1, 2a, 2b			Č. výkresu:	Č. paré:
			9	
			Měřítko	1 : 2 000