

LEGENDA


- PLOCHA POZEMKU 1119...11 070M2
- STÁVAJÍCÍ OBJEKTY
- STÁVAJÍCÍ ZPEVNĚNÉ PLOCHY
- TECHNICKÉ ZÁZEMÍ - ZASTAVĚNÁ PLOCHA 17,01M2
- PŘÍSTŘEŠEK 21,60M2
- HRACÍ PLOCHA VÍCEÚČELOVÉHO HRŠTĚ ..578M2

INŽENÝRSKÉ SÍTĚ

- KANALIZACE splašková se šachtou ... NE
- KANALIZACE dešťová se šachtou ... NE
- VODOVOD PE 32
- ZAŘÍZENÍ ČEZ DISTRIBUCE podzemní vedení nn do 1kV nadzemní vedení nn do 1kV
- STL PL DN 63..... NE
- PLYN optické kabely NE

PŘÍPOJKY

- ELEKTRO V PILÍŘKU
- PLYN + HUP V PILÍŘKU .. NE.
- VODOMĚRNÁ ŠACHTA 1200X900
- KANALIZACE SPLAŠKOVÁ DN 150
- KANALIZACE dešťová
- VODOVOD LP PE 32X3 MM
- KABELY ELEKTRO

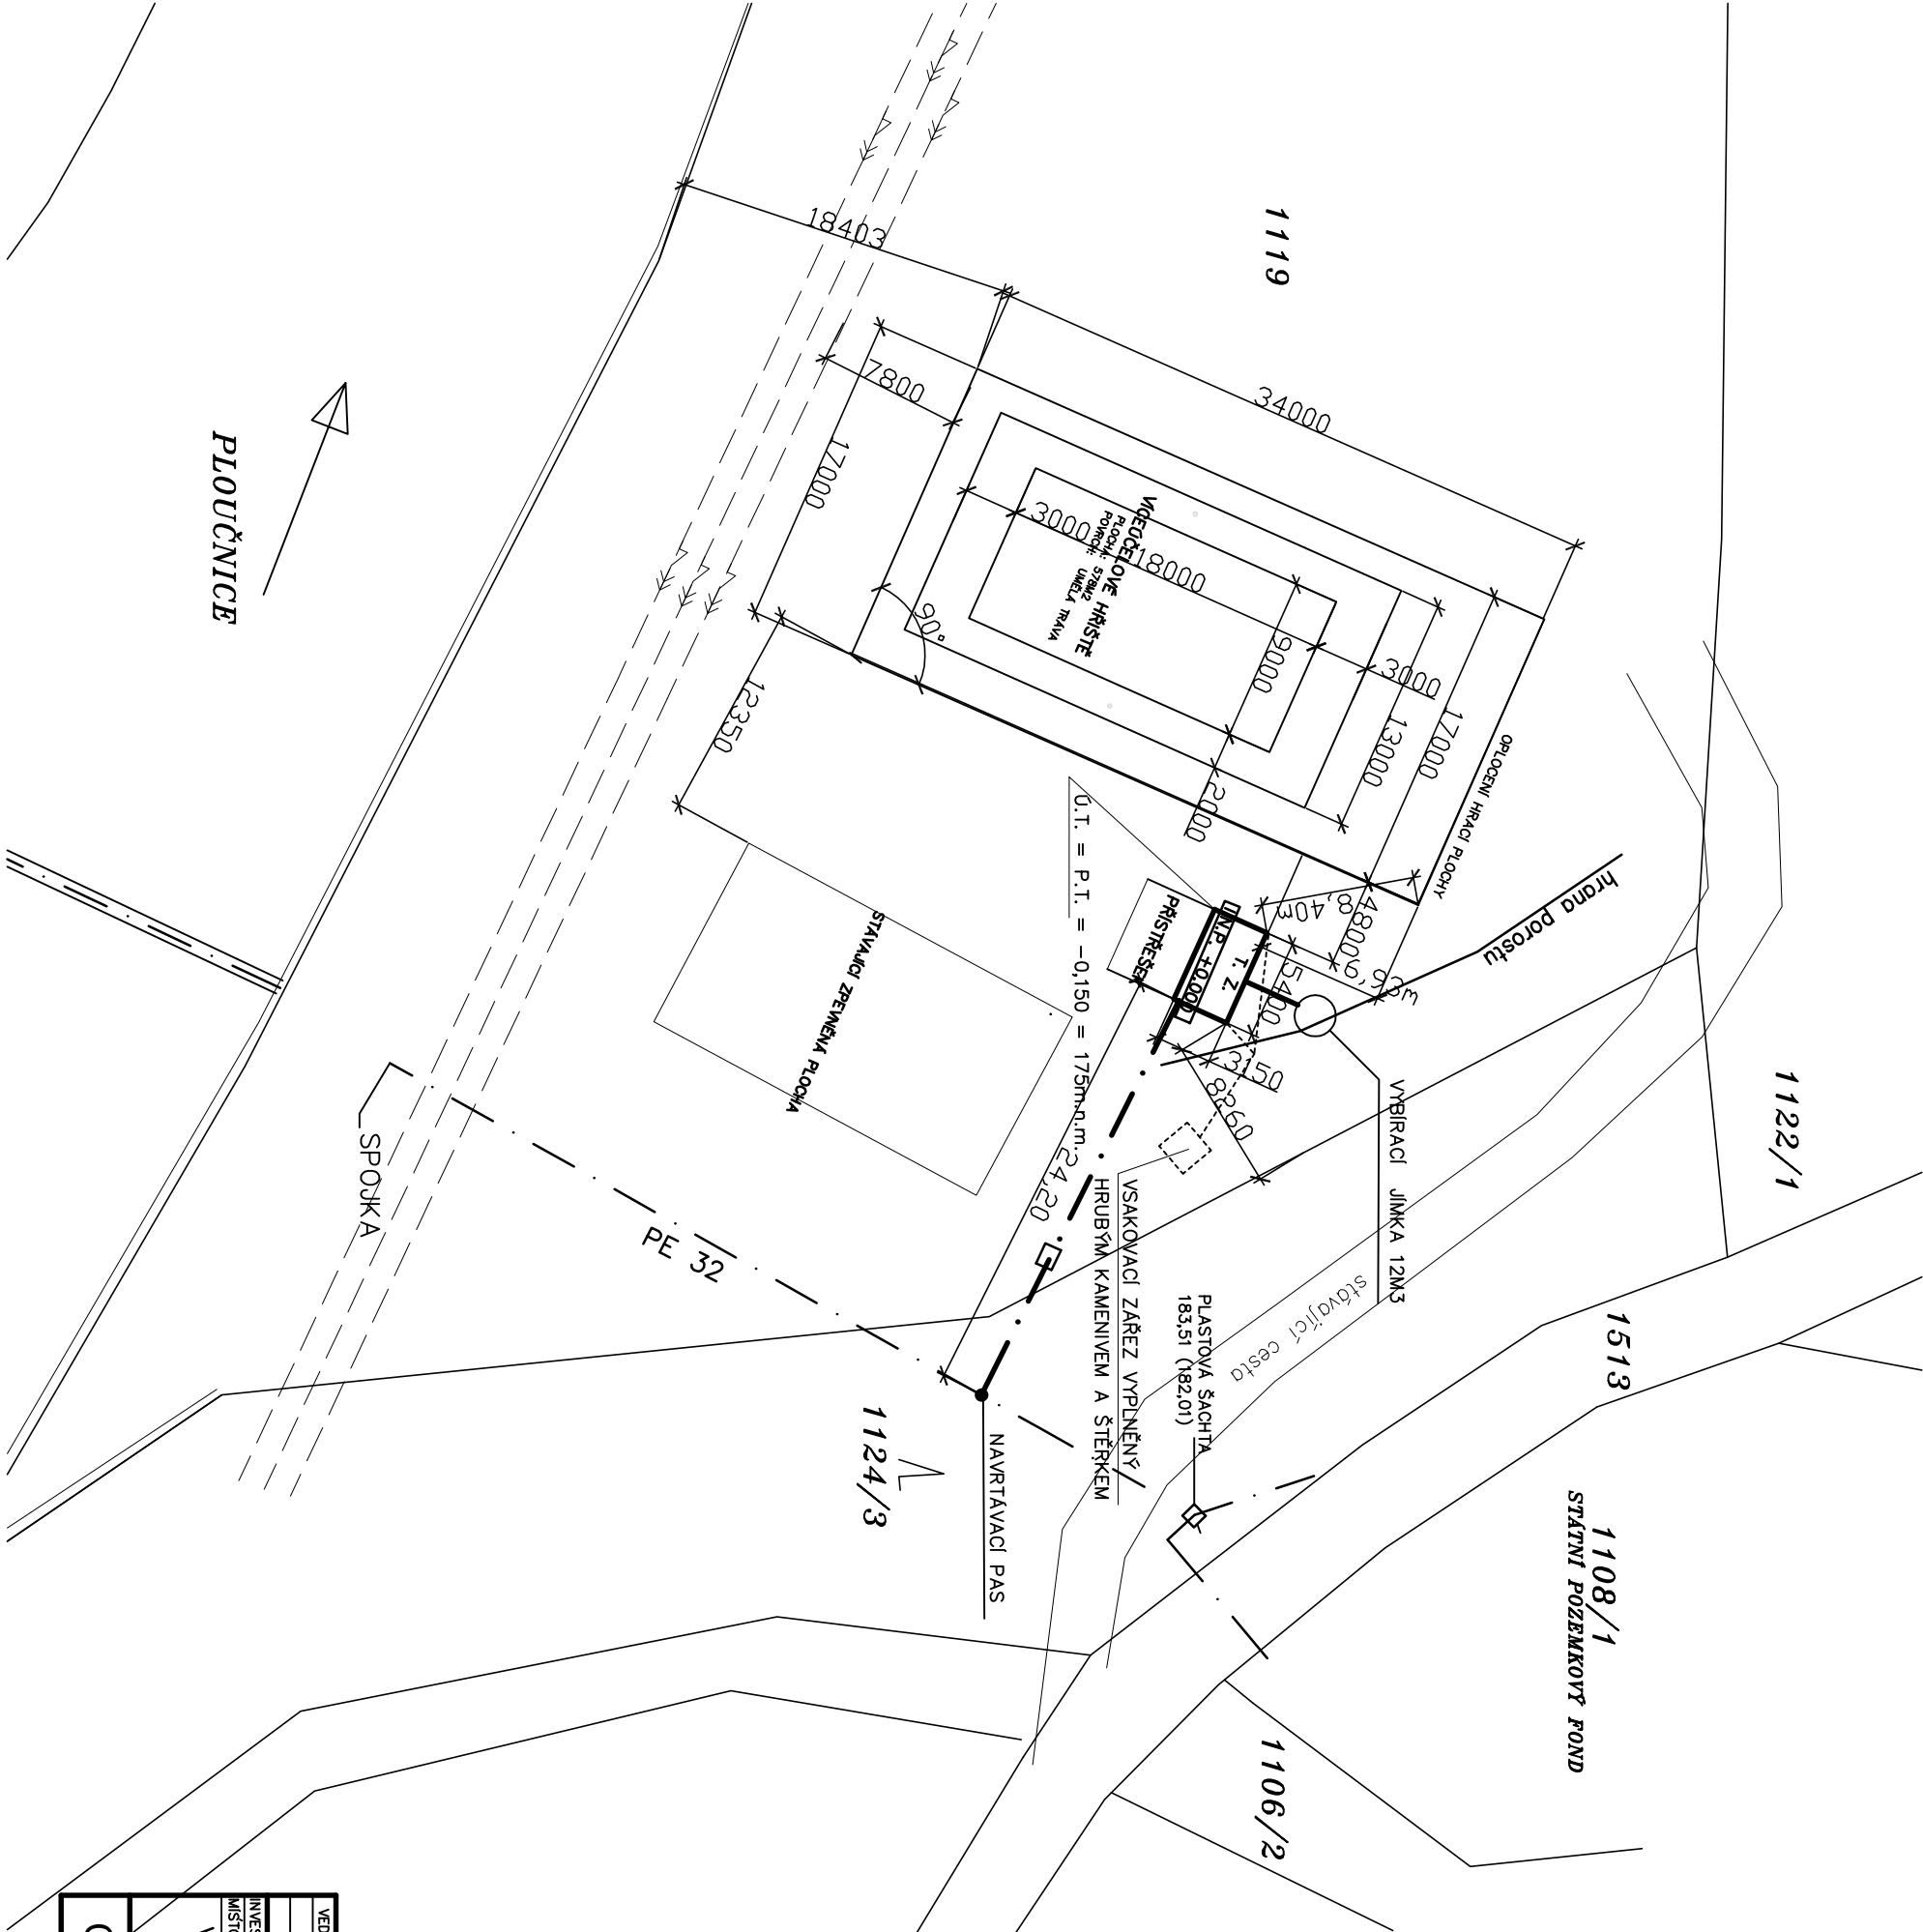

VED. PROJEKTU	PROJEKTANT	KRESLIL	KONTROLOVAL	S. DLOUHÁ, aut. tech. inženýr stp. 12.12.2017, IČO 13458976
	SONA DLOUHÁ			
INVESTOR	OBEC	MALÁ VELEŇ		FORMÁT A4
MÍSTO STAVBY	MALÁ VELEŇ		DATUM	7/2022
VÍCEÚČELOVÉ HRŠTĚ SE ZÁZEMÍM			ÚČEL	PD
NA P.P.Č. 1119			MĚŘITKO	1: 400
K.Ú. MALÁ VELEŇ			Č. ZAKÁZKY	VU H/22
			KANCELARIE	
			ČÍSLO KOPIE	ČÍSLO VÝKRESU