PODÉLNÝ PROFIL - MÍSTNÍ KOMUNIKACE MOK 6-8/50
1:500/100

Katastrální území	k.ú. Jaroměřice nR, parc.č. 3179/2 , 3176/6 a ost
Stávaj.využití pozemku	ostatní plocha
Povrch komunikace	asf.beton ACO tl.60mm
	MOK 6.0-8.0/50 - ul. Legionářská

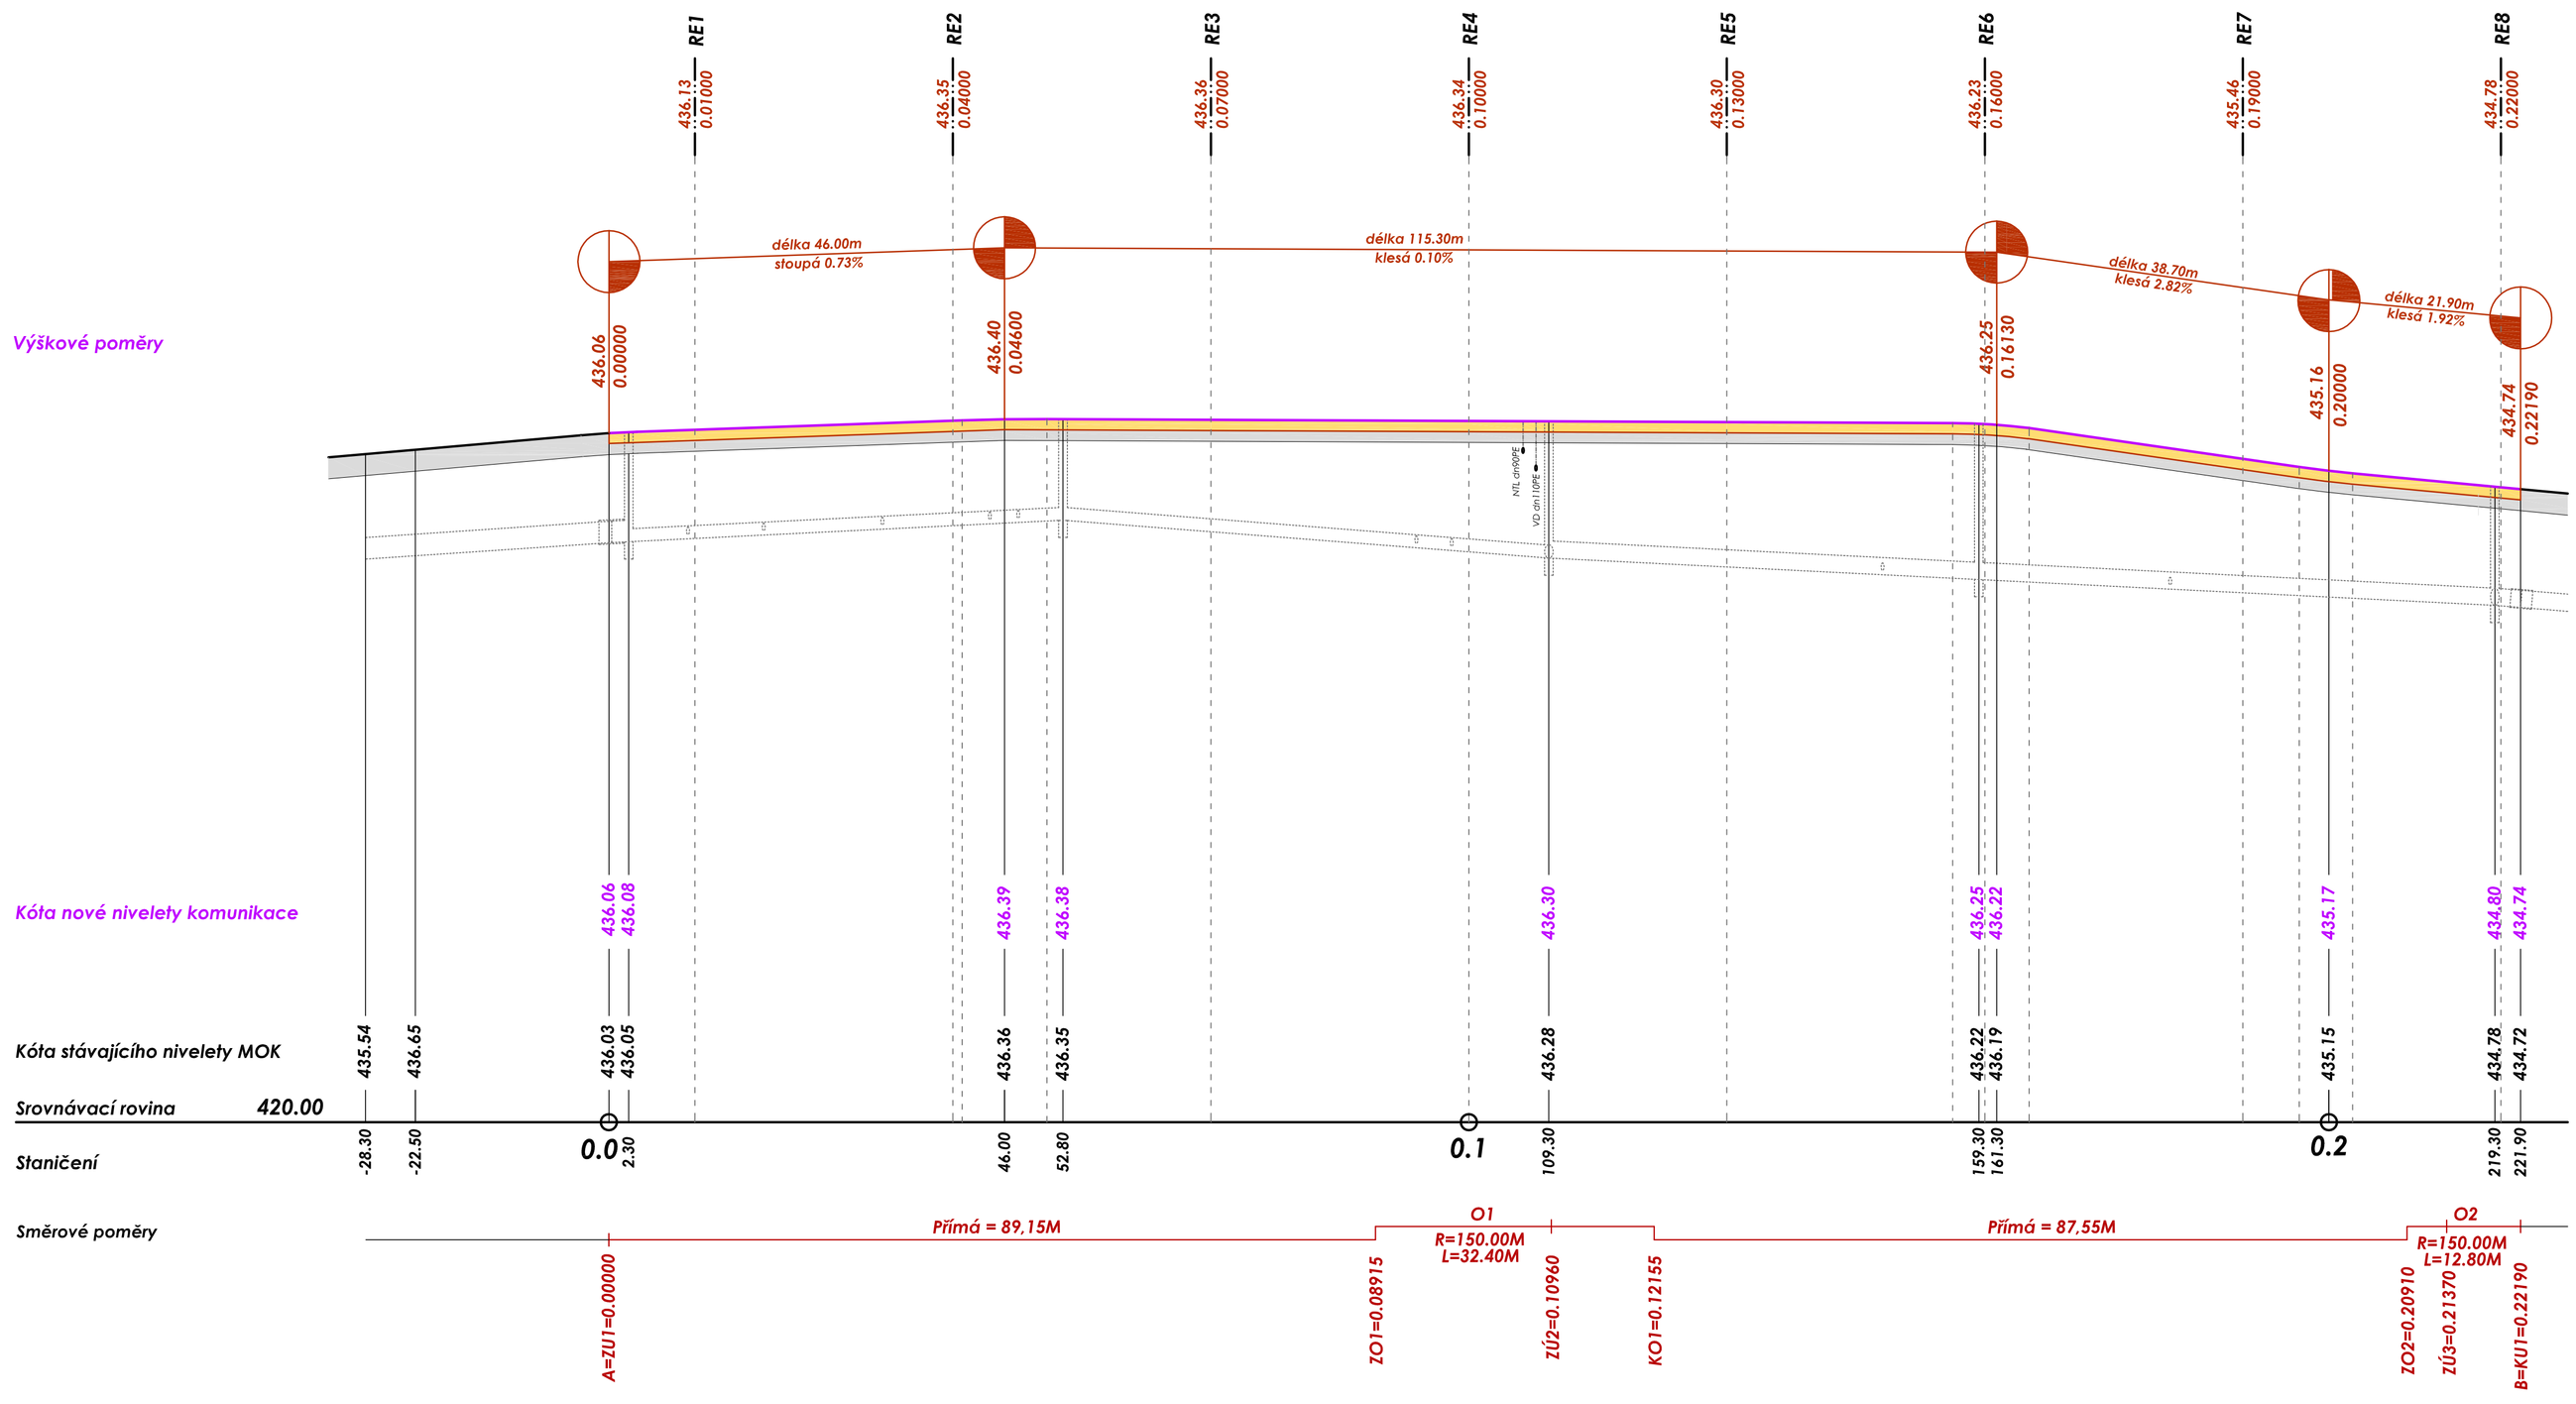

LEGENDA:

- Stávající komunikace MOK 6/50 - ul.Legionářská asfalt.vozovka - bez opravy
- Stávající komunikace MOK 6/50 - ul.Legionářská konstrukce opravy vozovky tl.220mm / ACO 11+ tl.60mm , recyklace tl.160mm /
- Oprava jednotné kanalizace dn300-400KA - provedeno předem

Bedřich Kratochvíl
2025.02.2 0 14:50:57 +01'00'

VEDOUCÍ PROJEKTANT: BEDŘICH KRATOCHVÍL	PROJEKTANT: ING. B. BEROUN	VYPRACOVAL: ING. B. BEROUN	ING. BOHUMIL BEROUN projektování staveb Slunná 1137 , 674 01 Třebíč IČO 604 07 336
POZEMEK: parc.č. 3176/6 , 3179/2 , 2545/1		KÚ: Jaroměřice n.Rok.	
INVESTOR: Město Jaroměřice n.Rok. , nám.Míru 2 , 675 51			
AKCE: SO101-102 OPRAVA KOMUNIKACÍ A ZP SO302 DEŠŤOVÁ KANALIZACE ul.Legionářská , Jaroměřice n/R. , p.č. 3179/2, 3176/6, 2545/1		FORMÁT: 8 A4	DATUM: 07 / 2024
		STUPEŇ: SP	Č. ZAKÁZKY: 21 / 2024
VÝKR.: Podélný profil - komunikace MOK 6-8/50		MĚŘÍTKO: 1:500/100	Č. VÝKRESU: D.1.3.