


Lesní cyklotrasa Lotrůvka  
Vzorové příčné řezy  
M 1 : 50/50

km 0,000 - 0,100  
km 0,280 - 0,350  
km 0,350 - 0,764

Pomístné zpevnění krajnice

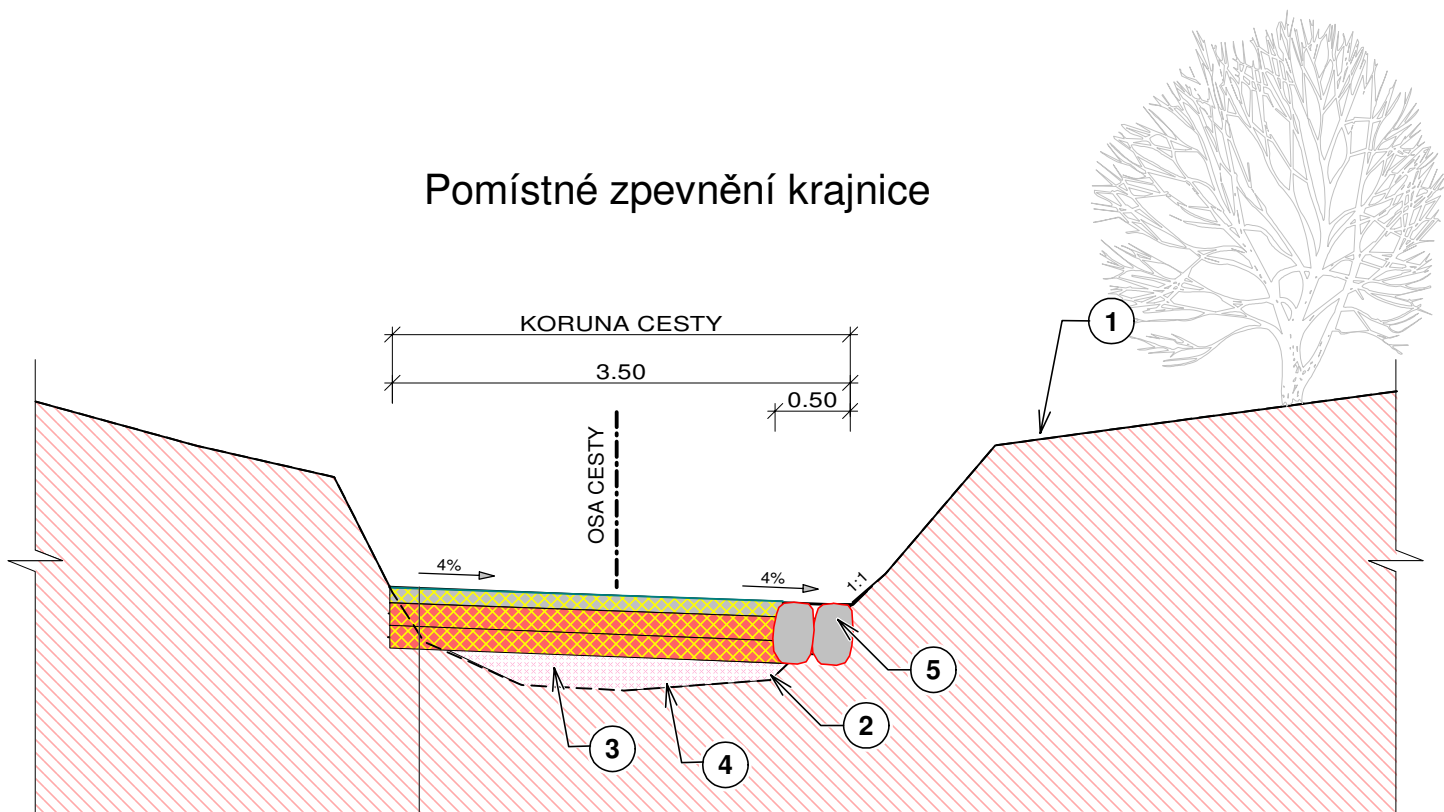

DK 0/8	ČSN EN 13285	20 kg/m <sup>2</sup>	ZAKALENÍ LOM. VÝSIVKAMI
ŠD <sub>A</sub> 0/32	ČSN 73 6126-1	100 mm	E <sub>def</sub> = min. 70 MPa
ŠD <sub>A</sub> 0/63	ČSN 73 6126-1	150 mm	E <sub>def</sub> = min. 60 MPa
ŠD <sub>A</sub> 0/63	ČSN 73 6126-1	150 mm	E <sub>def</sub> = min. 40 MPa
NÁSYP HUTNĚNÝ	95 %P.S.	ČSN 73 6133	
STÁVAJÍCÍ TERÉN			

CELKOVÁ TLOUŠŤKA  
NOVÉ KONSTRUKCE

400 mm

LEGENDA MATERIÁLŮ


ŠD	ŠTĚRKODRŤ
L.K.	LOMOVÝ KÁMEN

LEGENDA

1	STÁVAJÍCÍ TERÉN
2	PŮVODNÍ NIVELETA
3	NÁSYP HUTNĚNÝ NA 95% P.S.
4	ČIŠTĚNÍ STÁVAJÍCÍHO POVRCHU
5	KRAJNICE Z L.K. HM. DO 80 kg/ks, TL. 400 mm

Práce na vozovce

Staničení (km)	Označení	Popis prací
0,000	ZU1	ZAČÁTEK ÚPRAVY
0,000 - 0,764	C1	CESTA, Š. 3,5 m, DL. 764 m; ZPEVNIT ŠD 0/63 TL. 150 mm, ŠD 0/63 TL. 150 mm, ŠD 0/32 TL. 100 mm
0,000 - 0,764	KZ1	ZPEVNĚNÍ KRAJNIC - VPRAVO, Š. 0,5 m, DL. 764 m; ROVNANINA Z L. K. HM. DO 80 kg, TL. 0,4 m, 33 %
0,096 - 0,279	SVÚ1	SVODNICE V ÚSEKU, 6 ks, DL. 5 m; NOVÉ
0,383 - 0,468	SVÚ2	SVODNICE V ÚSEKU, 3 ks, DL. 5 m; NOVÉ
0,648 - 0,764	SVÚ3	SVODNICE V ÚSEKU, 3 ks, DL. 5 m; NOVÉ
0,764	KU1	KONEC ÚPRAVY

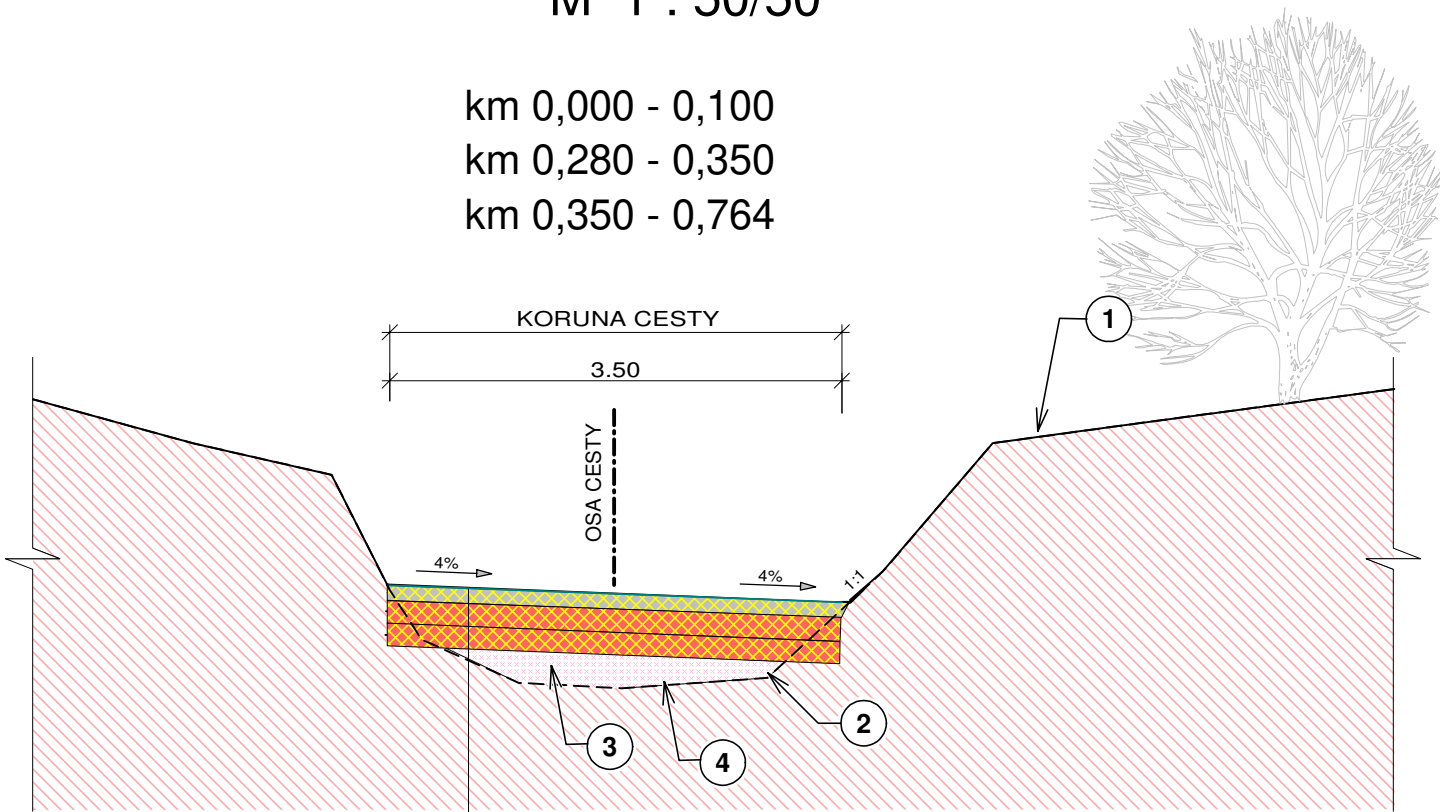


DK 0/8	ČSN EN 13285	20 kg/m <sup>2</sup>	ZAKALENÍ LOM. VÝSIVKAMI
ŠD <sub>A</sub> 0/32	ČSN 73 6126-1	100 mm	E <sub>def</sub> = min. 70 MPa
ŠD <sub>A</sub> 0/63	ČSN 73 6126-1	150 mm	E <sub>def</sub> = min. 60 MPa
ŠD <sub>A</sub> 0/63	ČSN 73 6126-1	150 mm	E <sub>def</sub> = min. 40 MPa
NÁSYP HUTNĚNÝ	95 %P.S.	ČSN 73 6133	
STÁVAJÍCÍ TERÉN			

CELKOVÁ TLOUŠŤKA  
NOVÉ KONSTRUKCE  
400 mm

Pomístné zpevnění krajnice bude provedeno za účelem bezeškodného odvedení srážkové vody v úvozových částech cesty (přibližně 1/3 cesty), kde nelze přímo vyústit svodnice do porostu.

Polohopisný systém:

Výškopisný systém:

Vedoucí projektant:	Kreslil:	Zodpovědný projektant:	<div><div>REGIOPROJEKT BRNO</div></div> <div>Projektová a inženýrská činnost v oboru stavby vodního, lesního hospodářství a krajinného inženýrství U Svitavy 2, 618 00 Brno IČ: 00220078 tel.: 606 033 120</div>	
Ing. Petr Marčák	Ing. Petr Chytka	Ing. Ondřej Ševčík		
	Chytka			
Stavebník: Obec Střelice			Formát:	2 x A4
K.ú.: Střelice u Brna		Kraj: Jihomoravský	Datum:	03/2024
Název akce / stavebního objektu:  Lesní cyklotrasa Lotrůvka			Stupeň PD:	DSP/DPS
			Archivační č.:	23107-13XC-CP
Obsah:  Vzorové příčné řezy			Měřítko:  1 : 50/50	Výkres číslo:  D.2.2.