
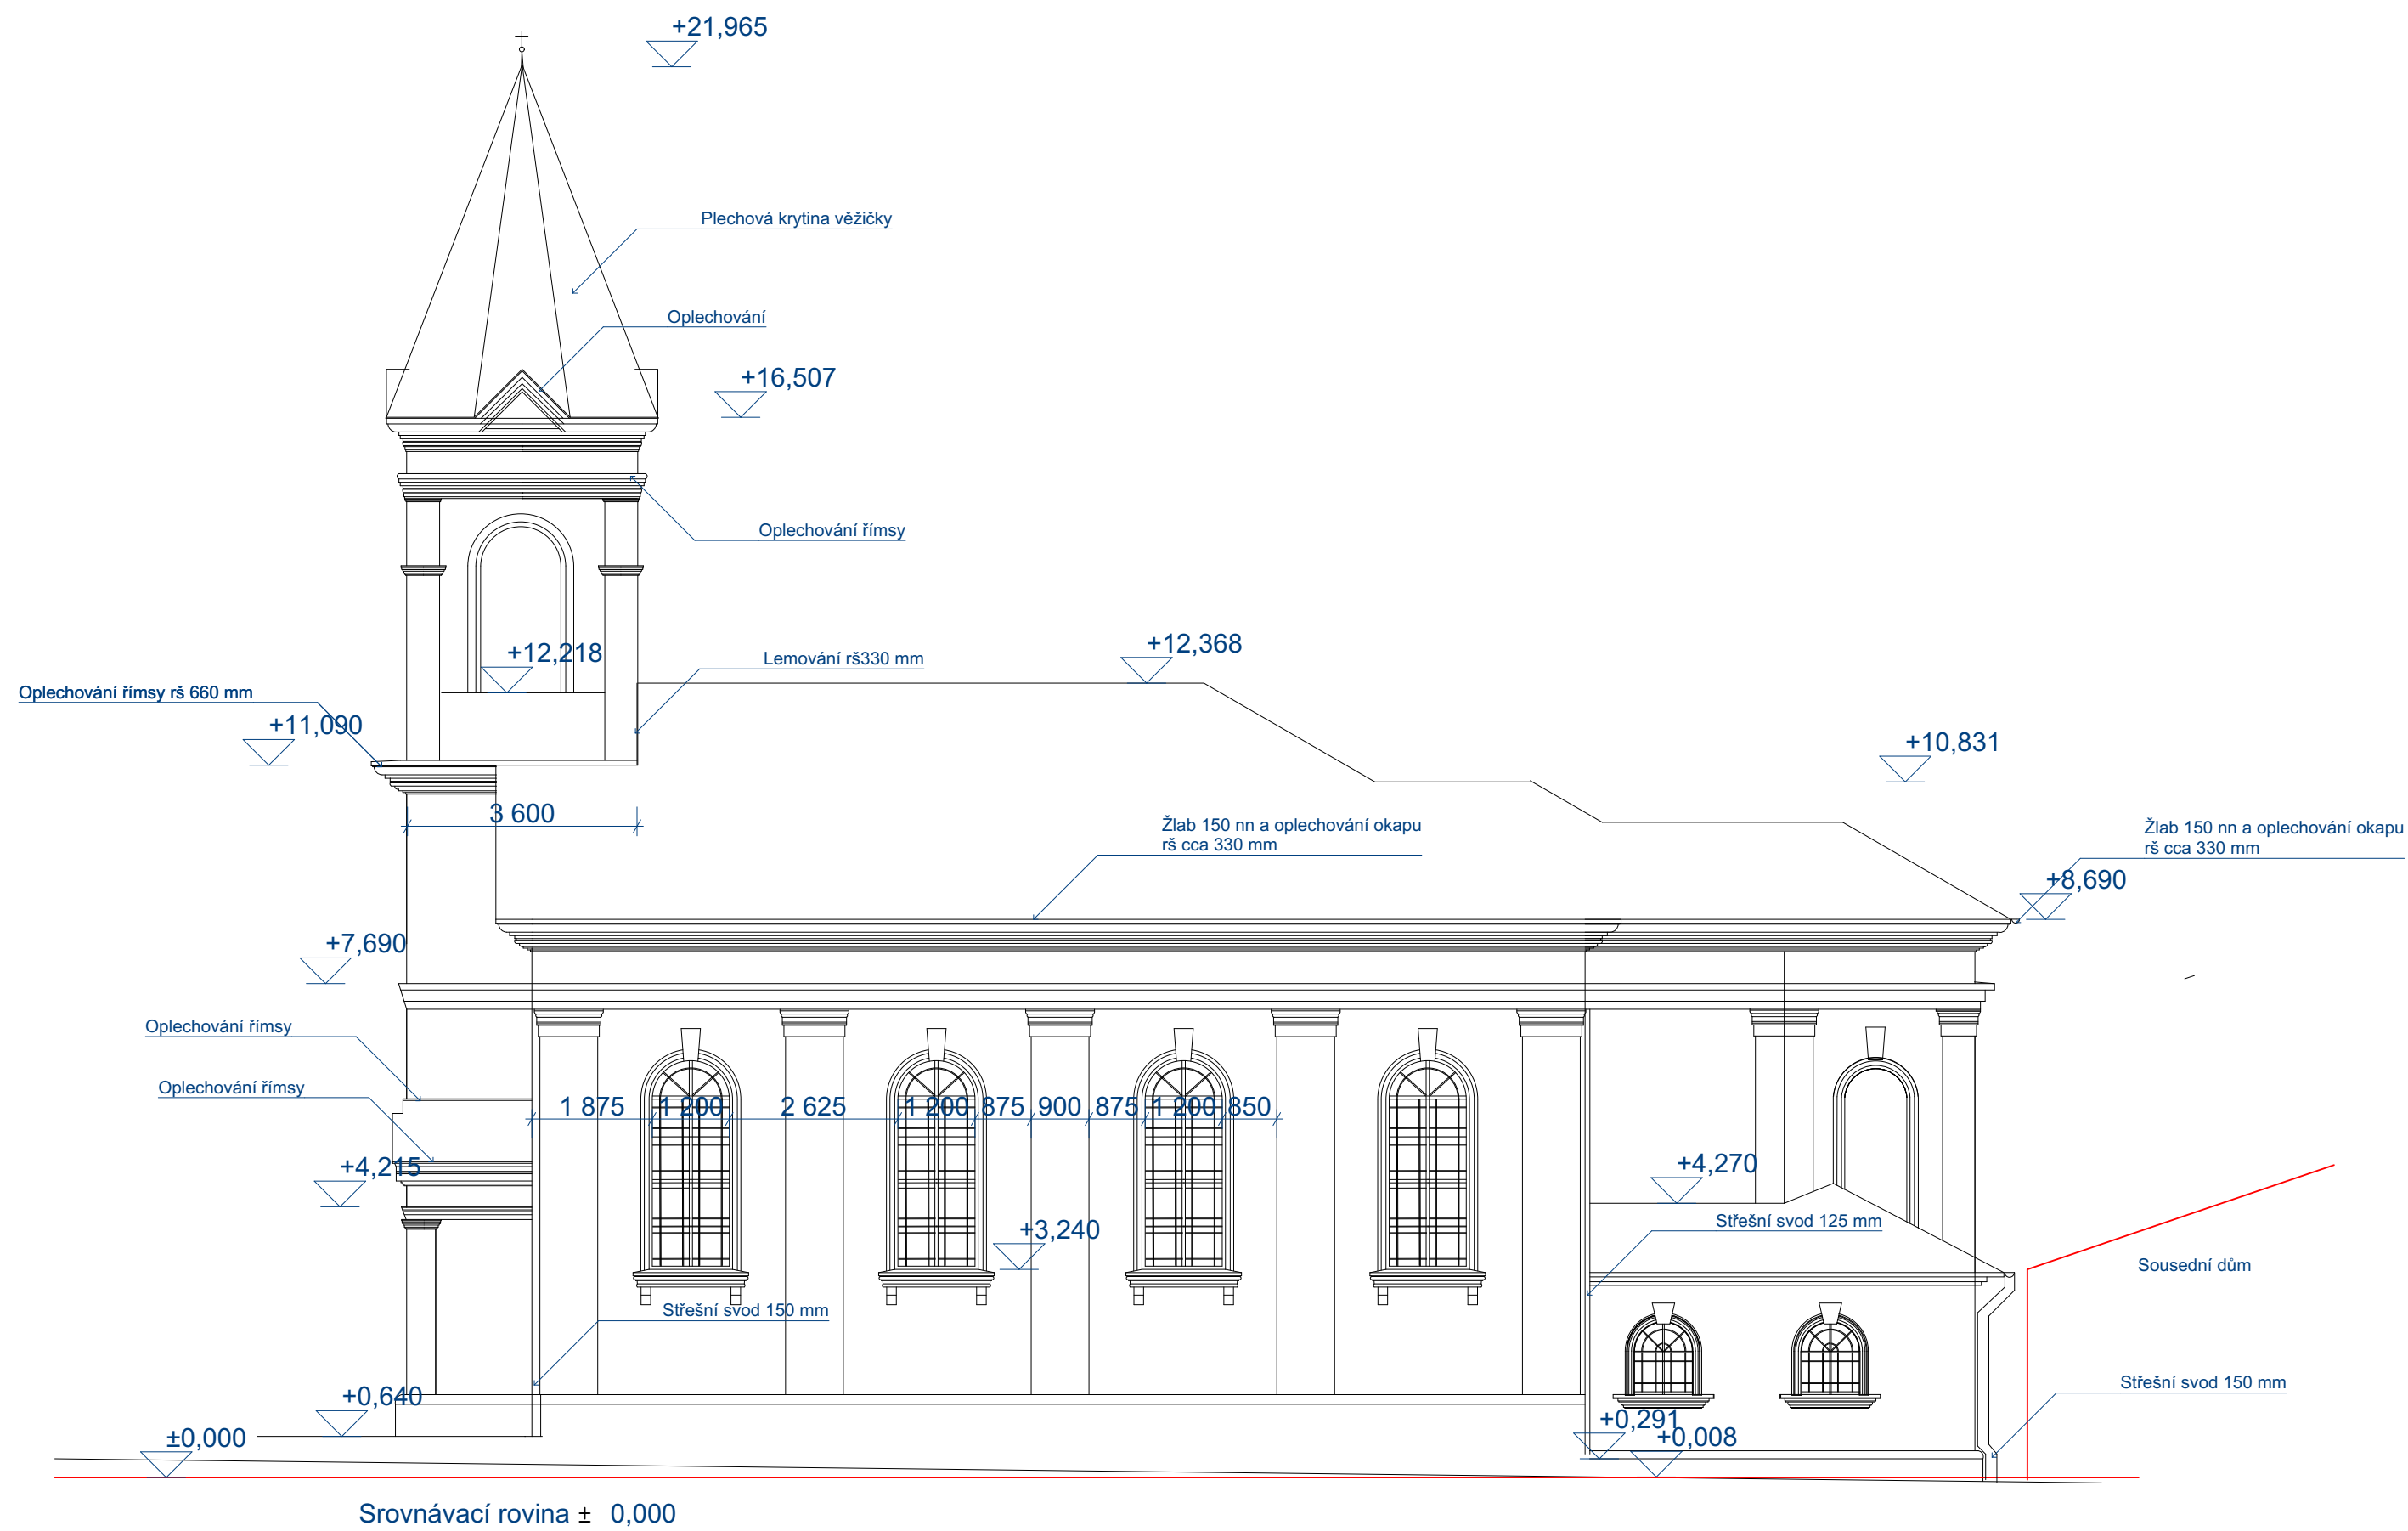


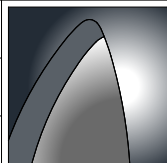

Ing. Stanislav Cimr, AI ČKAIT 0400661 Projektční a konstrukční kancelář J.Kubelík 1337, 434 01Most			
ZODP. PROJEKTANT			Ing. Stanislav Cimr
VYPRACOVAL			Ing. Stanislav Cimr
INVESTOR			Město Lom
Kostel Lom			
Pohled zprava			
FORMÁT	DATUM 2/2018	STUPEŇ SPD	Č. ZAKÁZKY
MĚŘÍTKO	1 : 100	Č. VÝKRESU	SP 02