# PODÉLNÝ PROFIL, M 1:500/100

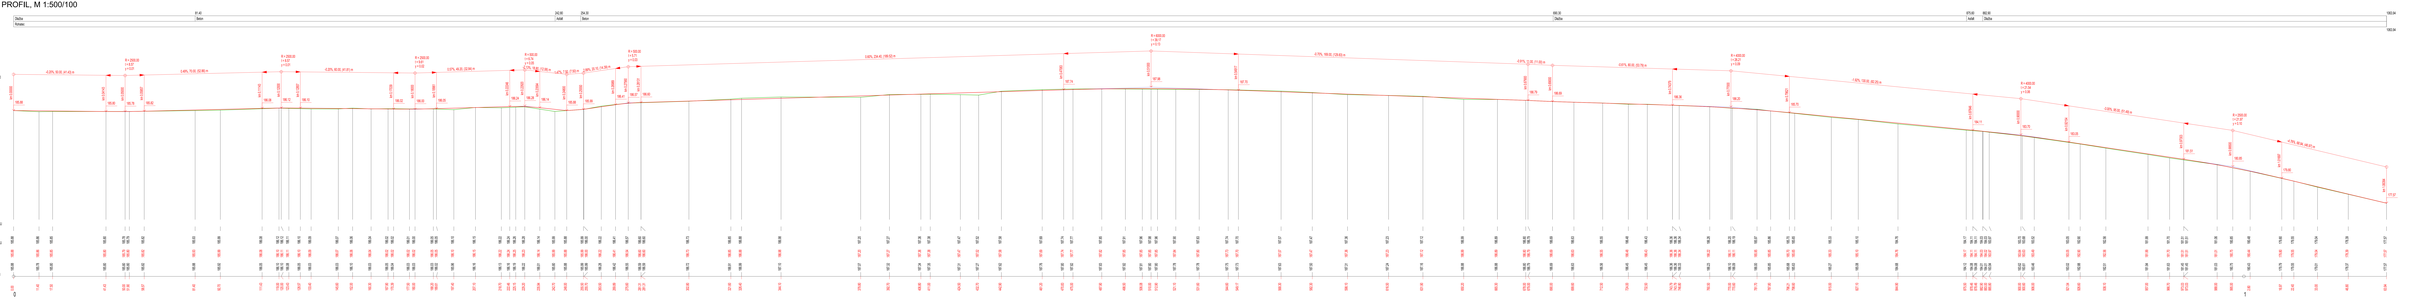


| | |
|---|---|
| Projektová CS s.r.o. | |
| Ing. Stanislav Tlach | |
| Ing. Jan Jakubec | |
| Ing. Jan Jakubec | |
| Cyklostezka Rožnáto, centrum obce - část Kožlovice | |
| Stupeň: | DSP |
| Datum: | 11/2021 |
| Měřítko: | 100/100 |
| Číslo: | 1 |
| Příloha: | C3 |
| Výkres: | PODÉLNÝ PROFIL |