


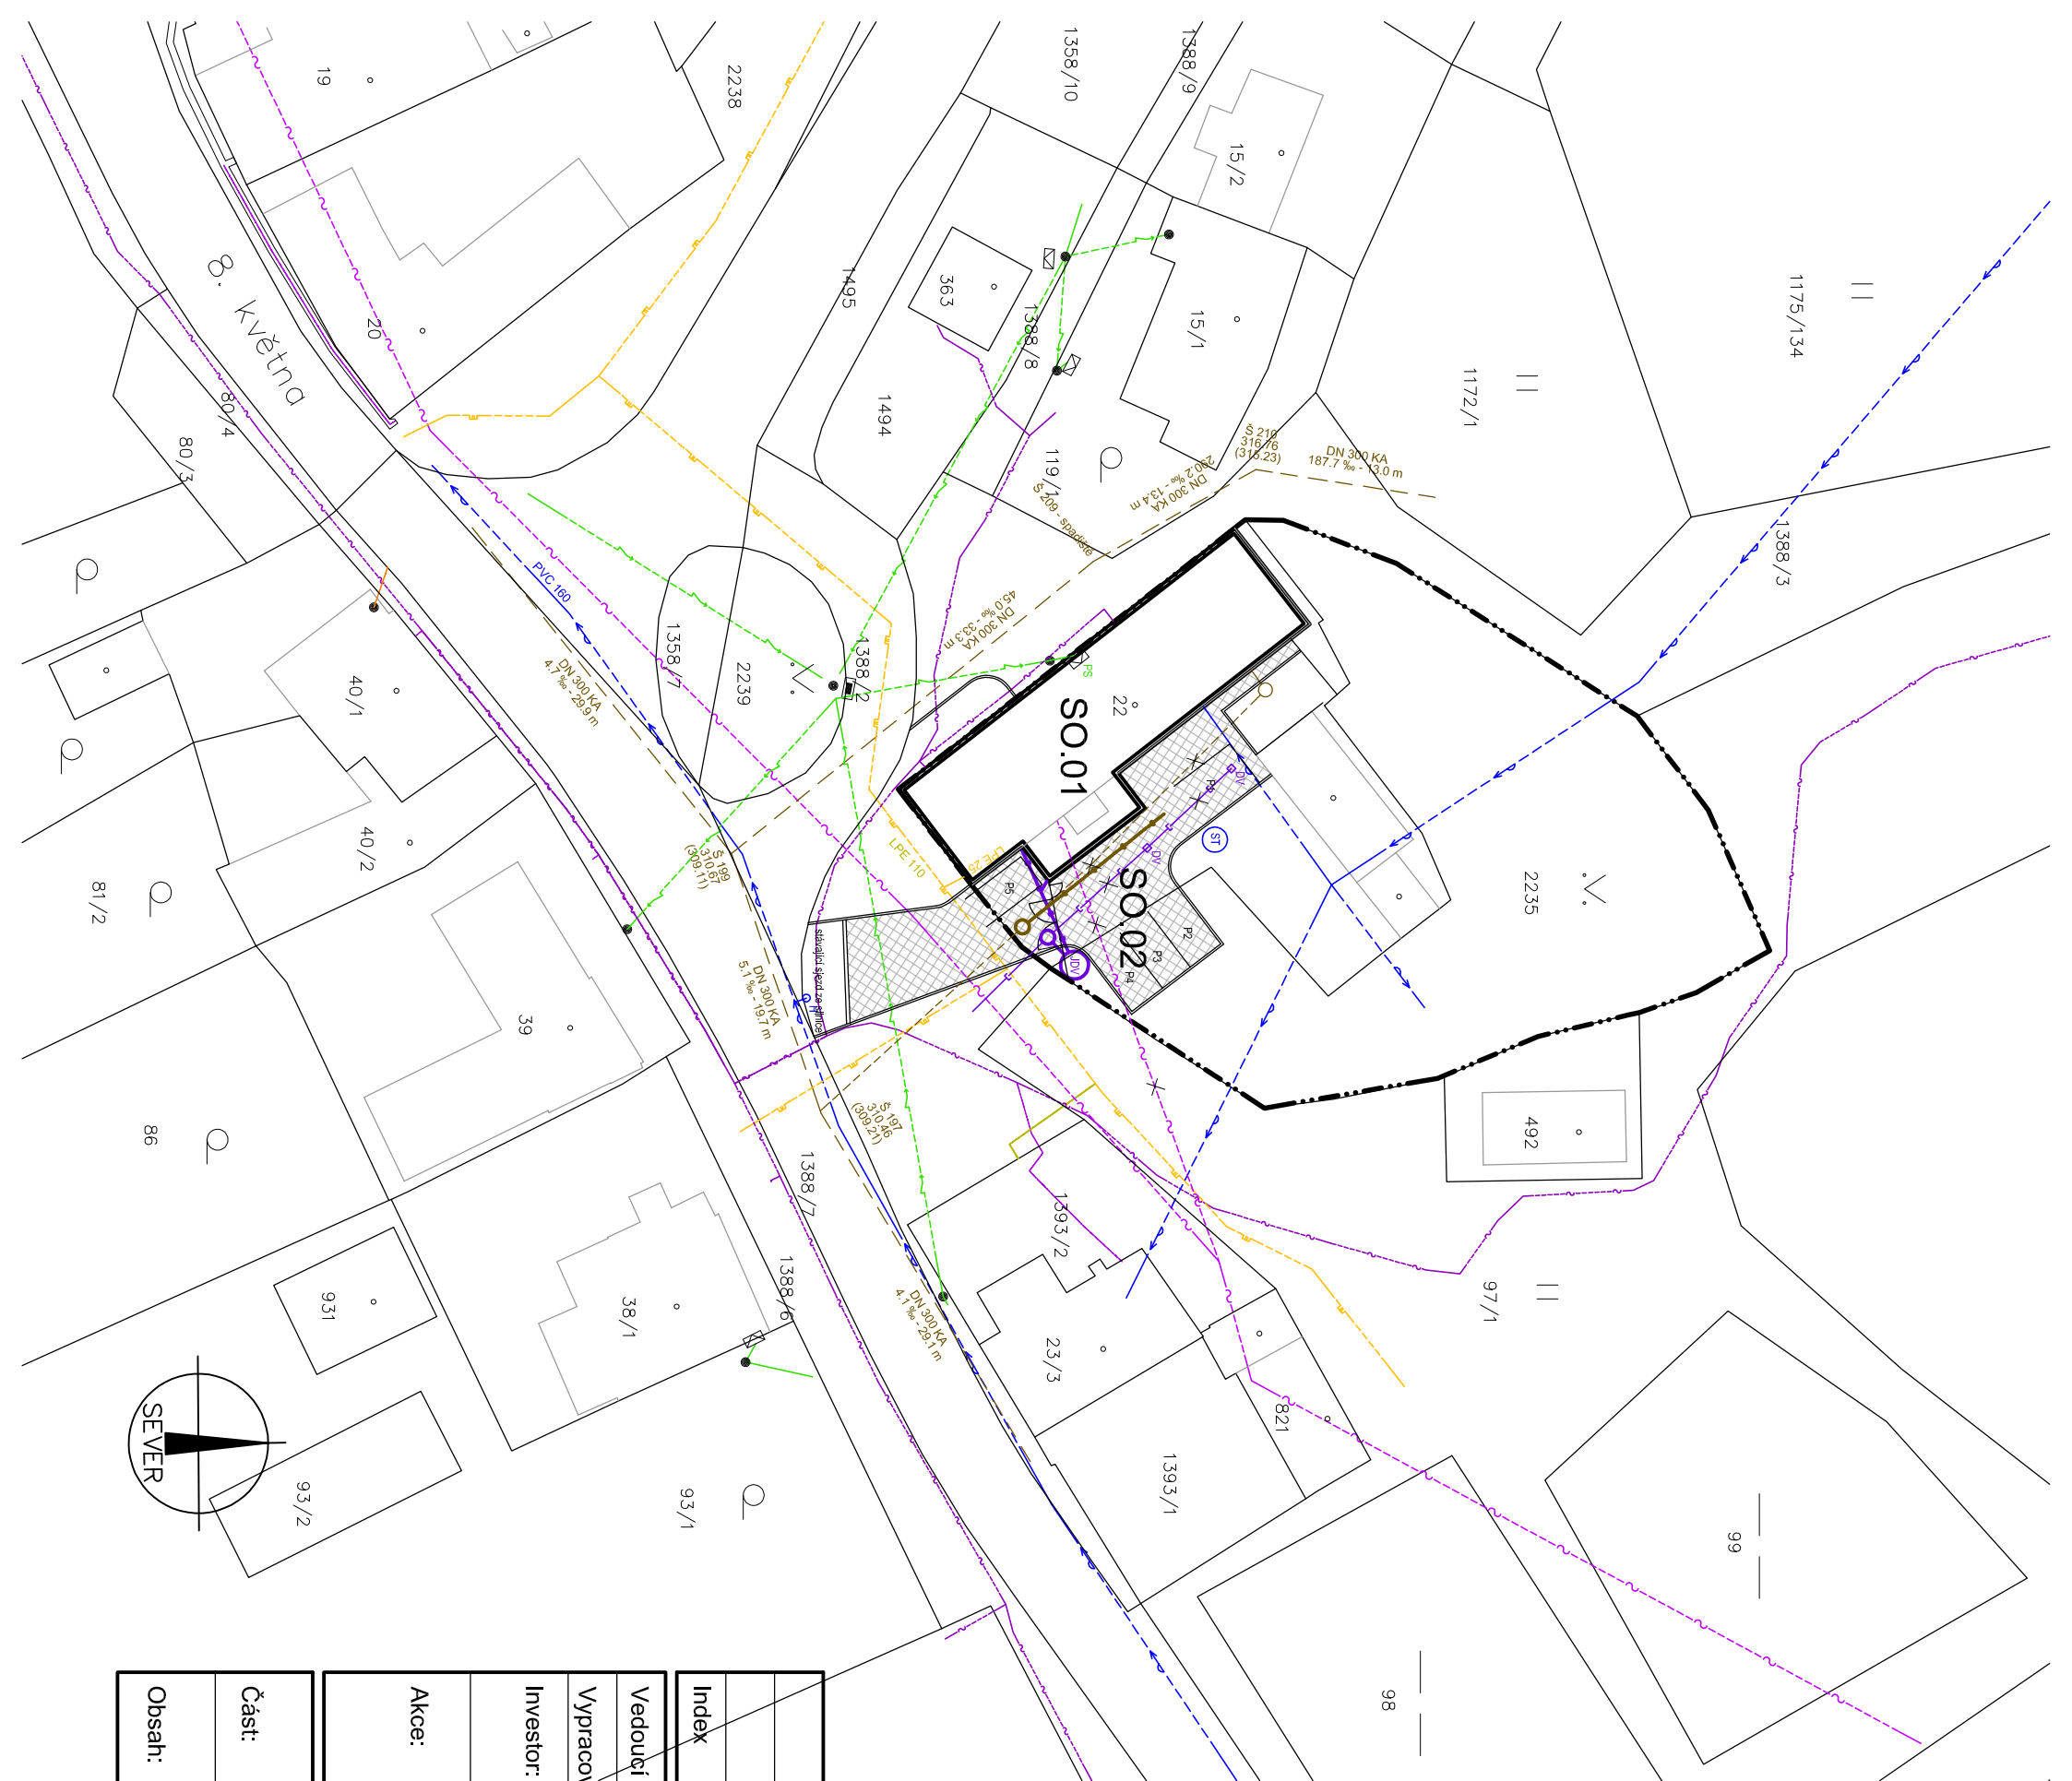

Legenda:

- | | |
|---|--|
|  | SO.01 Upravovaný bytový dům |
|  | SO.02 Navržené zpevněné plochy - betonová zámková dlažba |
|  | Pozemek bytového domu |

Stávající sítě

- | | |
|---|--|
|  | Podzemní kabelové vedení telekomunikační ve správě CETIN |
|  | Nadzemní vedení telekomunikační ve správě CETIN |
|  | Kanalizace splašková ve správě VAS, a.s. |
|  | Kanalizace dešťová ve správě obce |
|  | Rozvodná síť vodovodu ve správě VAS, a.s. |
|  | STL plynovod ve správě GasNet |
|  | Nadzemní vedení NN ve správě E.ON Distribuce a.s. |
|  | Stávající přípojná skříň NN |
|  | Stávající elektroměrová a přípojná skříň NN |
|  | Stávající studna |
|  | Stávající dvorní dešťová vpusť |
|  | Stávající podzemní hydrant |

Navržené síť

- 
Kanalizace splašková z trub PVC DN 150
Zemní část vnitřních rozvodů - PE 32
Zemní kabel NN
Navržena revizní kanalizační šachta plastová Ø 400 mm
Jímka dešťových vod - akumulace retencií, objem 6,0 m³
Navrženo oplocení na betonové podezdávce
Odstupňové vzdálenosti od požárně ovlivňených ploch
Navržena parkovací stání pro osobní automobily nájemníků
Pl - P3

Dokumentace pro vydání společného povolení

Index	Popis změny	Datum	Provedl	Podpis

Vedoucí projektant: Ing. arch. Miroslav Dvořák	
Výpracoval: Ing. arch. Eva Komendová	
Investor: Městs Vranov nad Dyjí Náměstí 21, 671 03 Vranov nad Dyjí	
Akce: Rekonstrukce obecních bytů v bytovém domě ve Vranově n. Dyjí	
Zak. č.: 13 09 / 2019	Kopie:
Datum: prosinec 2019	
Stupeň: DSP	

Část:	C. Situační výkresy	
	Místo: Vranov n. Dyjí	Kopie:
	Okres: Znojmo	
Obsah:	Počet A4:2	C3
	Měřítko: 1:500	