



Pohled jihovýchodní

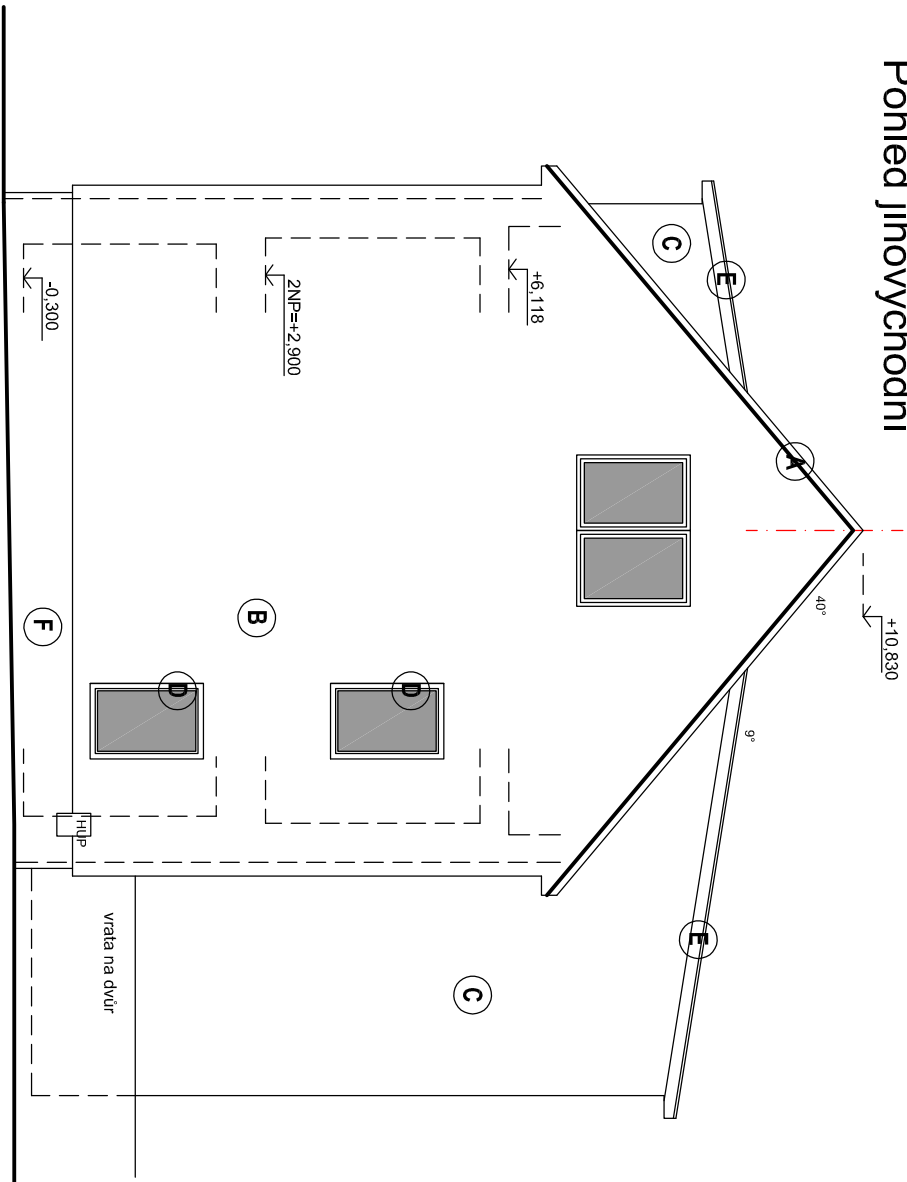

Pohled severozápadní

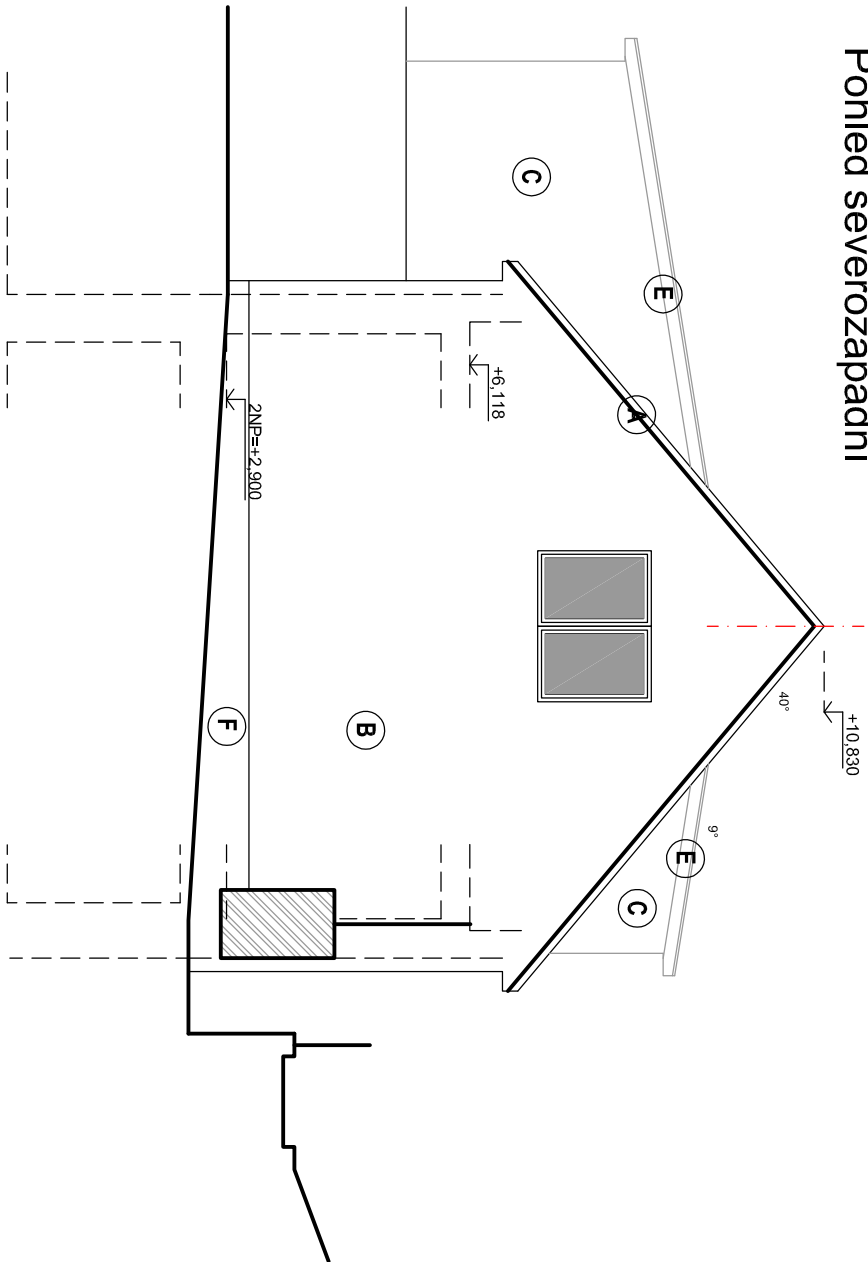

Legenda povrchů

- A** Keramická či betonová střešní taška barvy cihlově červené
- B** KZS - omítka vnější systémová zmo 1,5 mm, barvy světle žluté
- C** KZS - omítka vnější systémová zmo 1,5 mm, barvy šedé
- D** Okna plastová bílá, trojsklo
- E** Plechová krytina falcovaná + klempířské výrobky - barva šedá
- F** Sokl - KZS - omítka systémová zmo 1,5 mm, barvy šedé

Projektová dokumentace pro vydání společného rozhodnutí

Index	Popis změny	Datum	Provedl
Vedoucí projektant: Ing. arch. Miroslav Dvořák		Projektant:  DELTA projekt s.r.o. Antonínská 15 38001 Dačice IČ: 251 60 150 DIČ: CZ28160150	
Vypracoval: Ing. arch. Eva Komendová			
Investor: Měštyš Vranov nad Dyjí Náměstí 21, 671 03 Vranov nad Dyjí			
Akce: Rekonstrukce obecních bytů v bytovém domě ve Vranově n. Dyjí		Zak. č.: 13 09 / 2019	Kopie:
		Datum: leden 2020	
		Stupeň: DSP	
Část: D. Dokumentace objektu		Místo: Vranov n. Dyjí	Kopie:
		Okres: Znojmo	
Obsah: Pohledy na štíty		Počet A4:2	11
		Měřítko: 1:100	