


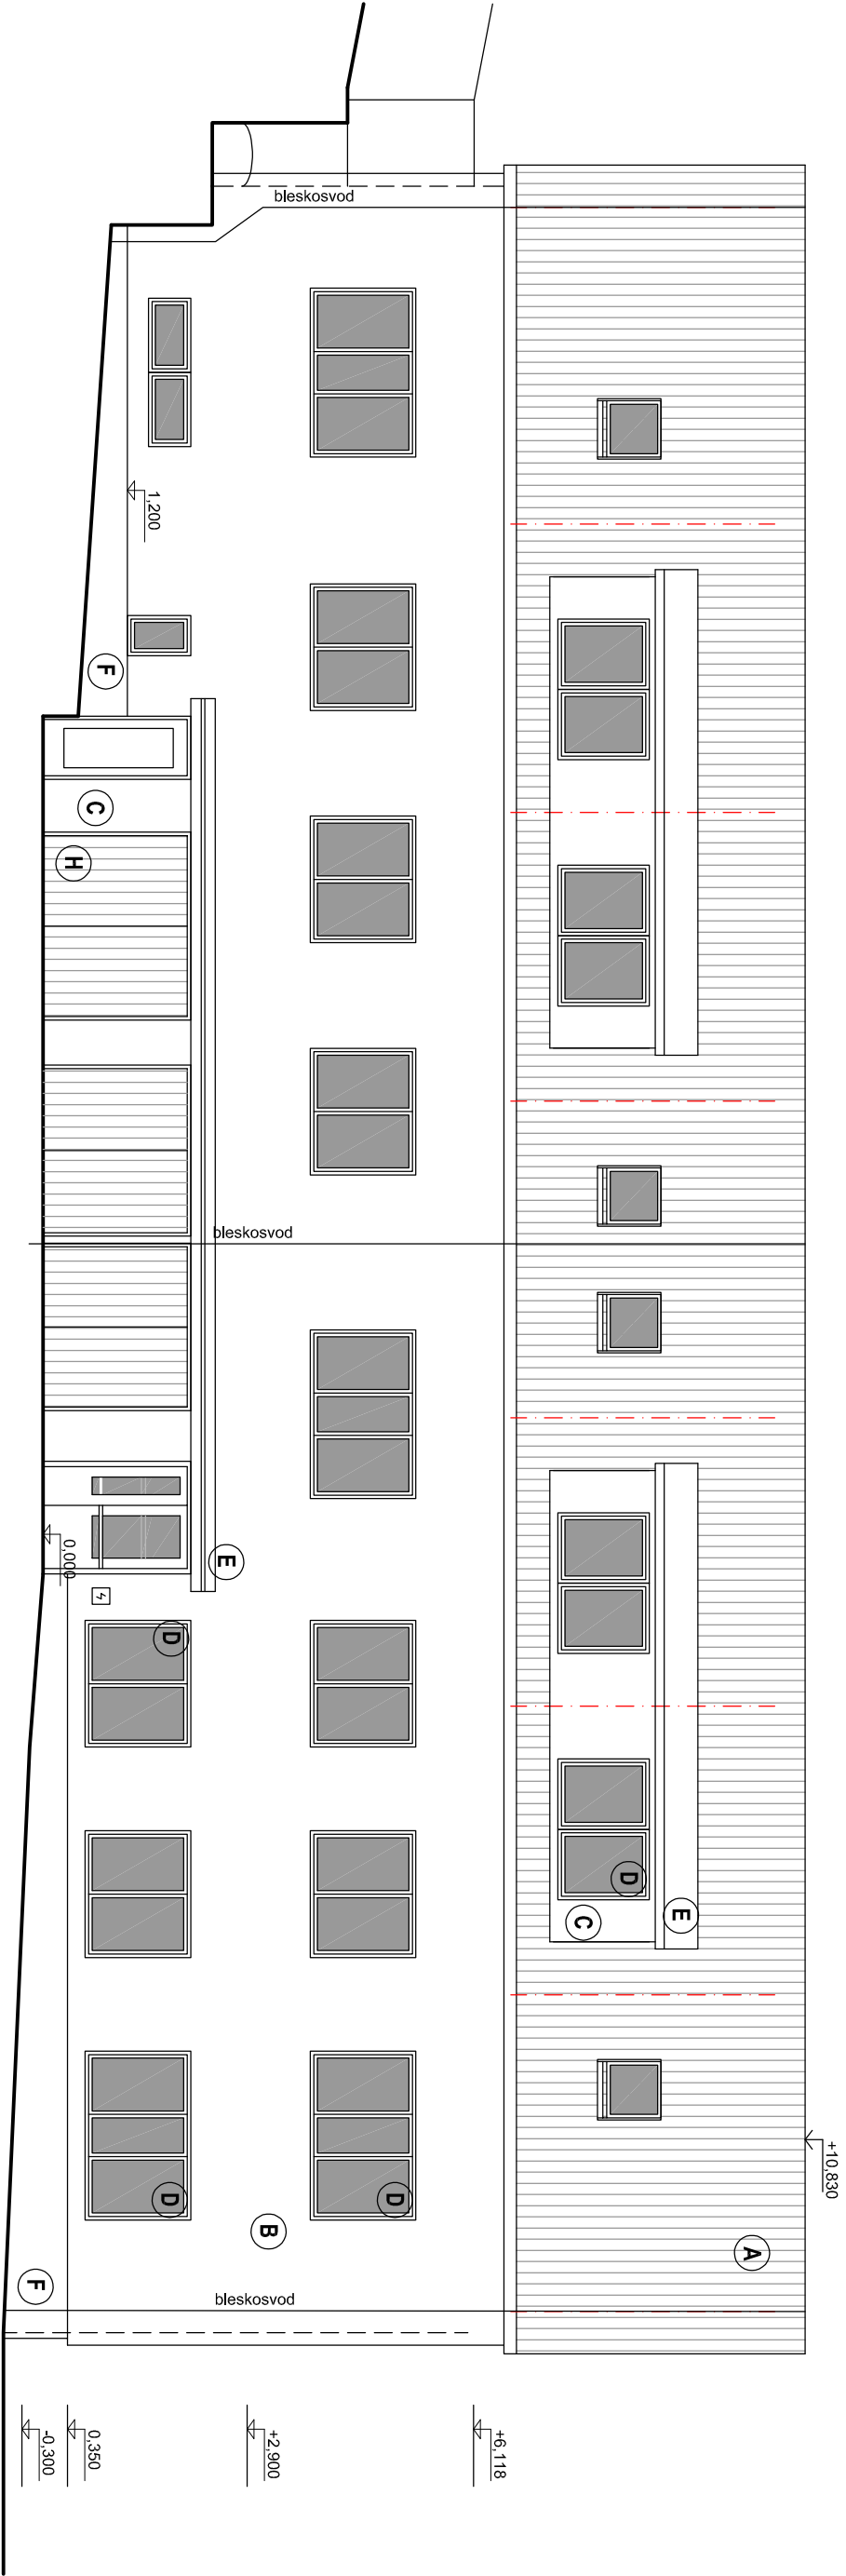

Legenda povrchů

- A** Keramická či betonová střešní taška barvy cihlové červené
- B** KZS - omítka vnější systémová zmo 1,5 mm, barvy světle žluté
- C** KZS - omítka vnější systémová zmo 1,5 mm, barvy šedé
- D** Okna plastová bílá, trojsklo
- E** Plechová krytina falcovaná + klempiřské výrobky - barva šedá
- F** Sokl - KZS - omítka systémová zmo 1,5 mm, barvy šedé
- H** Vrata dvoukřídllová otevíravá - svíslé lamely plechové barvy světle šedé

Projektová dokumentace pro vydání společného rozhodnutí

Index	Popis změny	Datum	Provedl	Podpis	
Vedoucí projektant: Ing. arch. Miroslav Dvořák		Projektant:			
Vyracovali: Ing. arch. Eva Komendová		DELTA projekt DELTA projekt s.r.o. Antonínská 15 38001 Dačice IČ: 251 60 150 DIČ: CZ25160150			
Investor: Městys Vranov nad Dyjí Náměstí 21, 671 03 Vranov nad Dyjí					
Akce: Rekonstrukce obecních bytů v bytovém domě ve Vranově n. Dyjí		Zak. č.: 13 09 / 2019	Kopie:		
		Datum: leden 2020			
		Stupeň: DSP			
Část: D. Dokumentace objektu		Místo: Vranov n. Dyjí	Kopie:		
		Okres: Znojmo			
Obsah: Pohled jihozápadní		Počet A4:2	09		
		Měřítko: 1:100			