


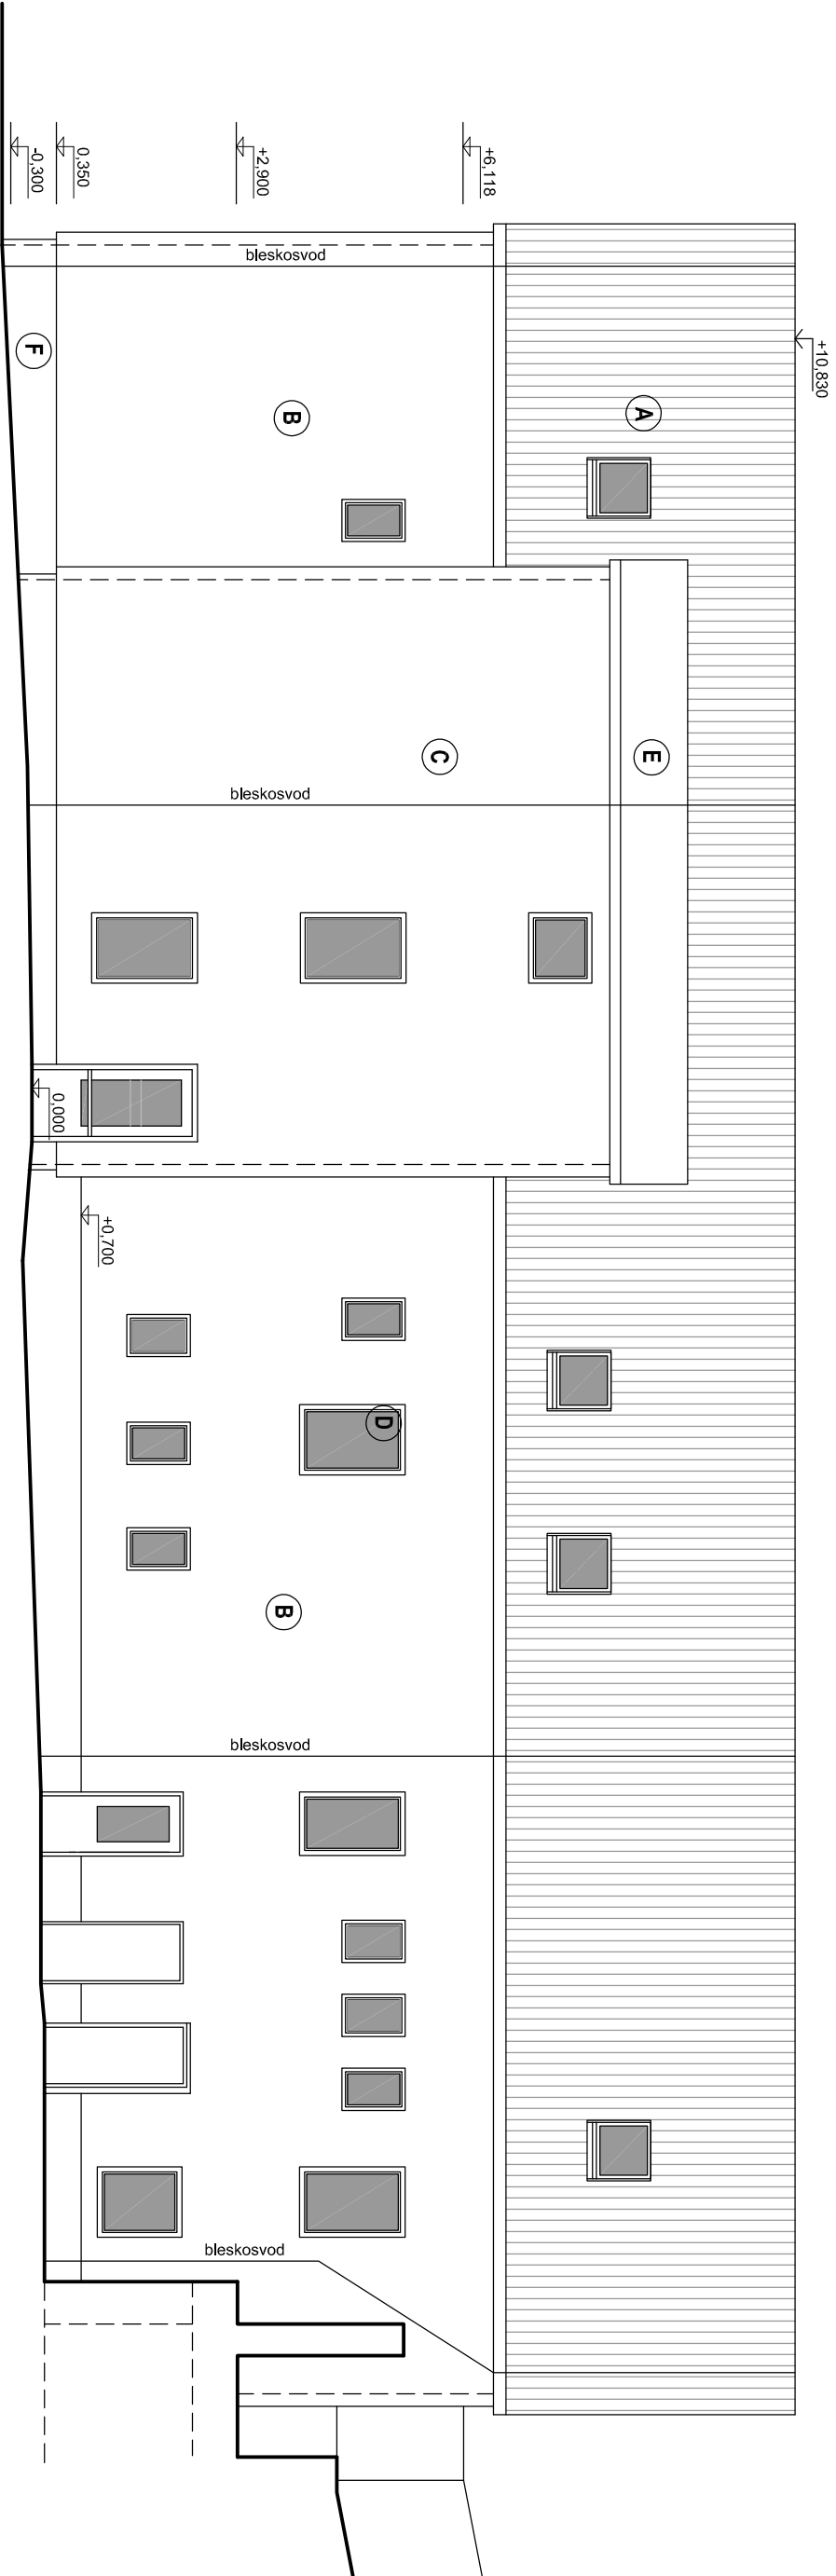

Legenda povrchů

- A Keramická či betonová střešní taška barvy cihlově červené
- B KZS - omítka vnější systémová zmo 1,5 mm, barvy světle žluté
- C KZS - omítka vnější systémová zmo 1,5 mm, barvy šedé
- D Okna plastová bílá, trojsklo
- E Plechová krytina falcovaná + klempířské výrobky - barva šedá
- F Sokl - KZS - omítka systémová zmo 1,5 mm, barvy šedé

Projektová dokumentace pro vydání společného rozhodnutí

Index	Popis změny	Datum	Provedl Podpis
Vedoucí projektant: Ing. arch. Miroslav Dvořák		Projektant:	
Vypracoval: Ing. arch. Eva Komendová		 DELTA projekt DELTA projekt s.r.o. Antonínská 15 38001 Dačice IČ: 251 60 150 DIČ: CZ26160150 www.deltaprojekt.cz +420 724 046 424	
Investor: Měštyš Vranov nad Dyjí Náměstí 21, 671 03 Vranov nad Dyjí		Zak. č.: 13 09 / 2019	
Akce: Rekonstrukce obecních bytů v bytovém domě ve Vranově n. Dyjí		Datum: leden 2020	Kopie:
		Stupeň: DSP	
Část: D. Dokumentace objektu		Místo: Vranov n. Dyjí	Kopie:
Obsah: Pohled severovýchodní		Okres: Znojmo	10
		Počet A4:2	
		Měřítko: 1:100	