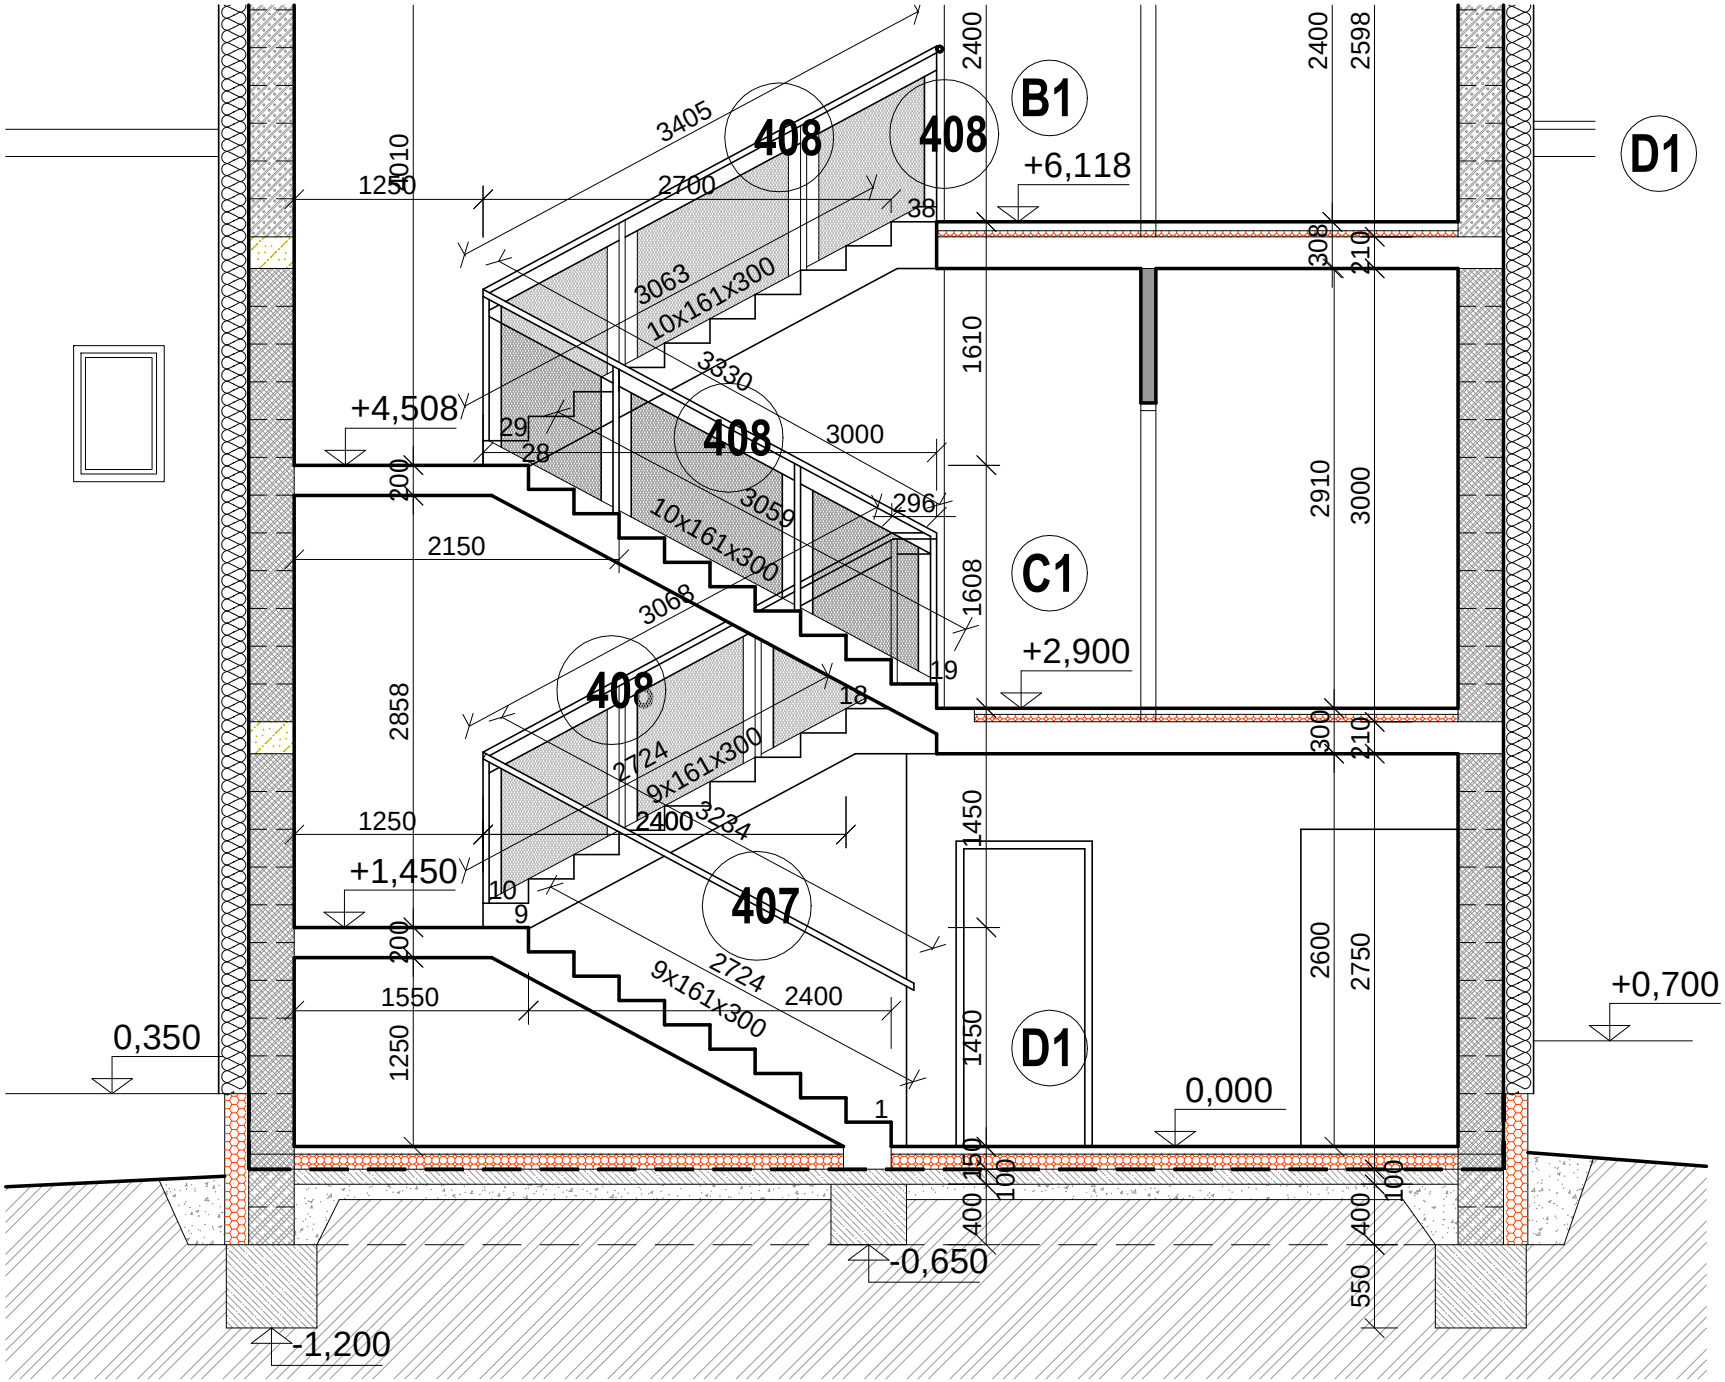

— keramickoželezobetonový strop - s
— omítka vnitřní štuková

— keramické dlažba slinutá + lepidlo
— penetrační nátěr
— potěr samonivelační anhydrit 025 t
— separační fólie PE
— podlahový polystyrén EPS 100 S tl
— hydroizolace - asfaltový pás tl. 4,5
— penetrační nátěr asfaltový
— podkladní betonová mazanina z be
— štěrk fr. 16-32 hutněný tl. 100 mm

Pozn.: Legenda materiálů - viz výk

Pr

Index	Popis změny

Vedoucí projektant:	Ing. arch. Mir
Vypracoval:	Ing. arch. Eva
Investor:	Městys Vranc Náměstí 21, 6
Akce:	Rekonstrukce ob v bytovém domě
Část:	D. Dokum
Obsah:	Dílčí řez s