


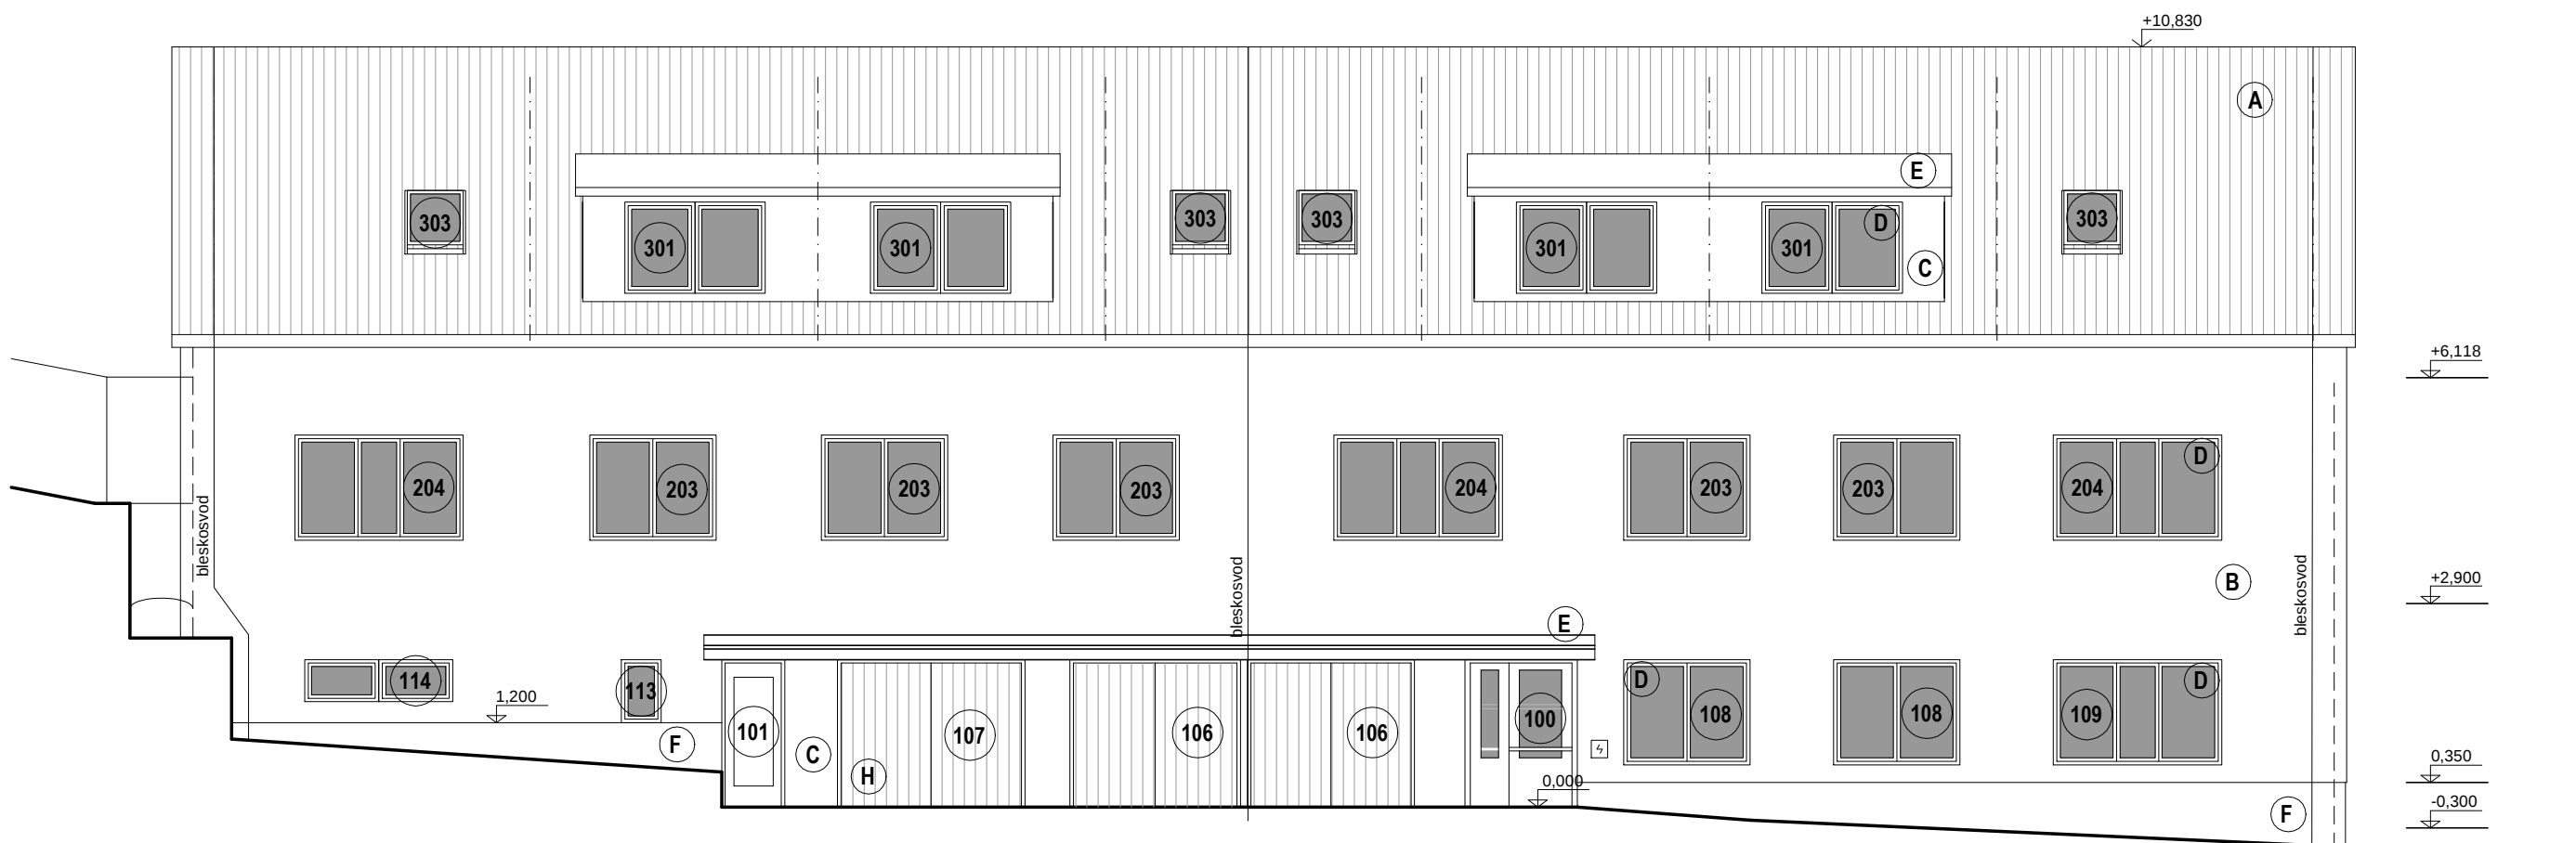

Projektová dokumentace pro provádění stavby

Legenda povrchů

- A** Keramická či betonová střešní taška barvy cihlově červené
- B** KZS - omítka vnější systémová zrno 1,5 mm, barvy světle žluté
- C** KZS - omítka vnější systémová zrno 1,5 mm, barvy šedé
- D** Okna plastová bílá, trojsklo
- E** Plechová krytina falcovaná + klempířské výrobky - barva šedá
- F** Sokl - KZS - omítka systémová zrno 1,5 mm, barvy šedé
- H** Vrata dvoukřídlová otevíravá - svislé lamely plechové barvy světle šedé

Index	Popis změny	Datum	Provedl	Podpis
Vedoucí projektant: Ing. arch. Miroslav Dvořák		Projektant:  DELTA projekt DELTA projekt s.r.o. Antonínská 15 38001 Dačice IČ: 251 60 150 DIČ: CZ25160150 www.deltaprojekt.cz +420 724 046 424		
Vypracoval: Ing. arch. Eva Komendová				
Investor: Městys Vranov nad Dyjí Náměstí 21, 671 03 Vranov nad Dyjí				
Akce: Rekonstrukce obecních bytů v bytovém domě ve Vranově n. Dyjí	Zak. č.: 13 09 / 2019		Kopie:	
	Datum: květen 2020			
	Stupeň: DPS			
Část: D. Dokumentace objektu	Místo: Vranov n. Dyjí		Kopie: 	