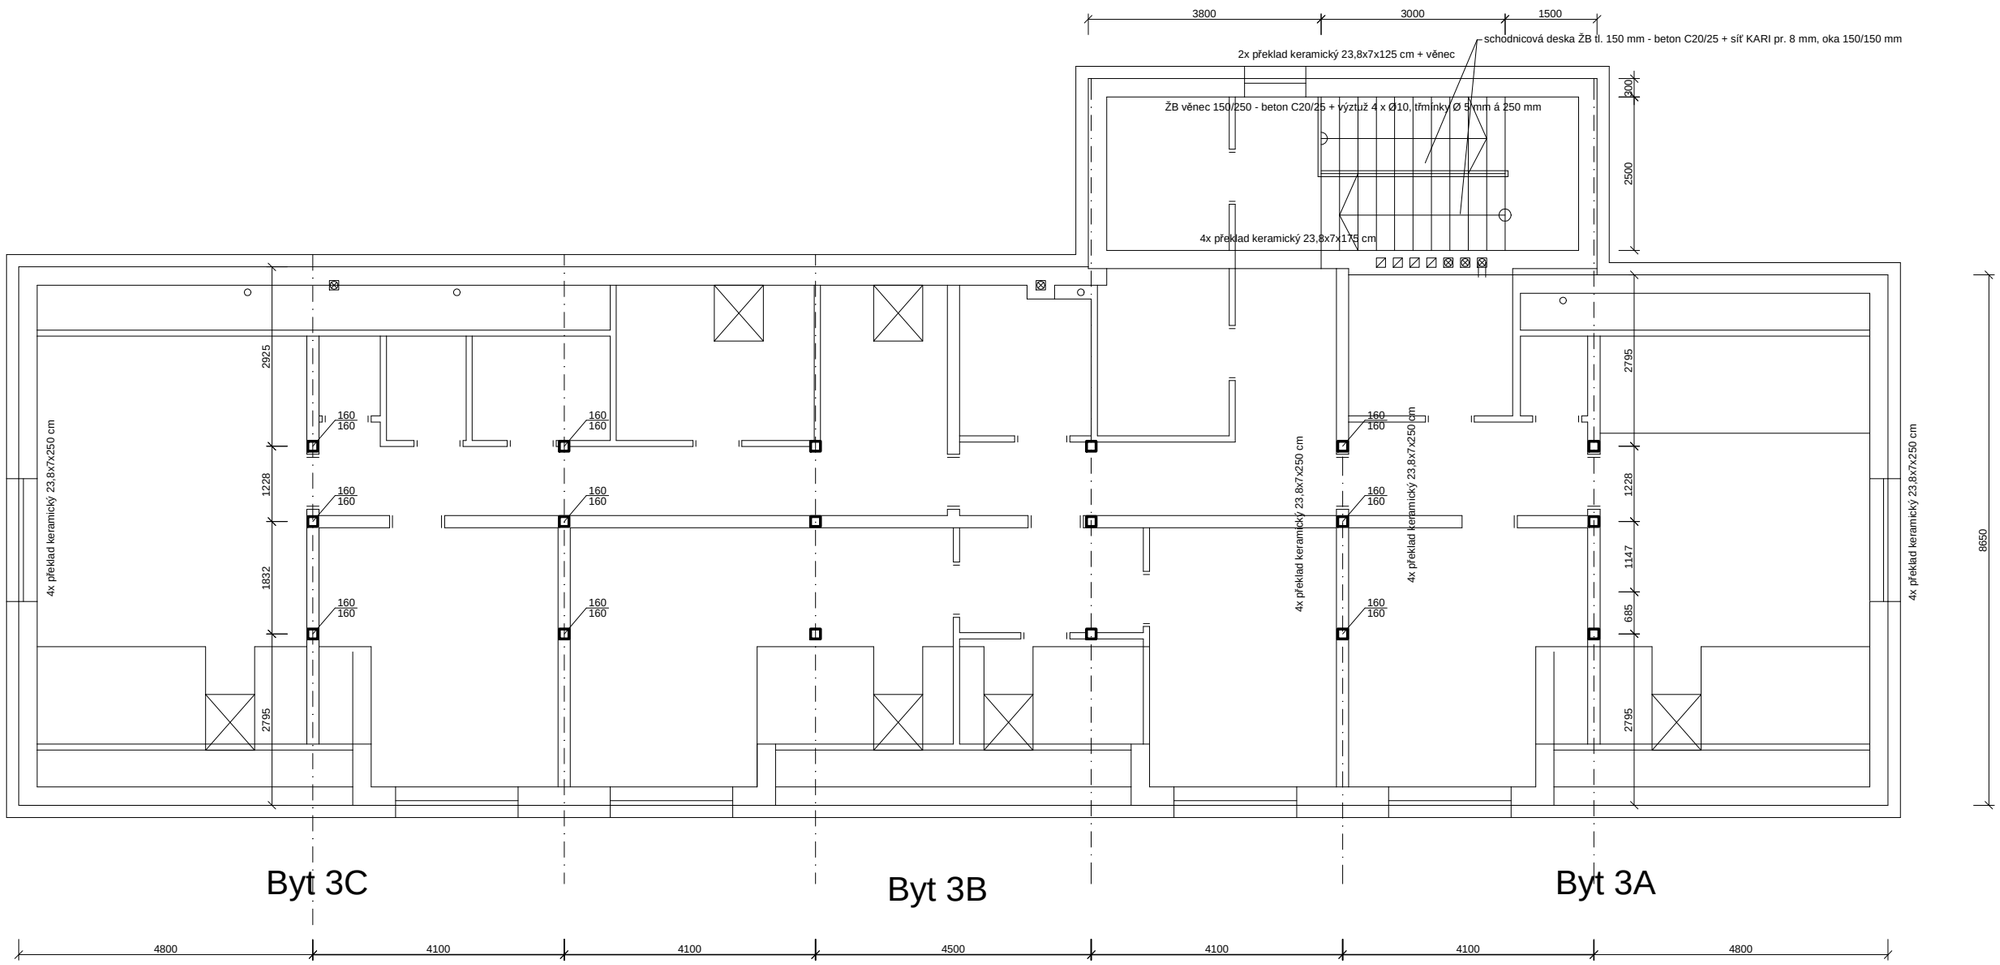

Projektová dokumentace pro provádění stavby

Index	Popis změny	Datum	Provedl	Podpis

Vedoucí projektant: Ing. arch. Miroslav Dvořák

Vypracoval: Ing. arch. Miroslav Dvořák

Investor: Městys Vranov nad Dyjí
Náměstí 21, 671 03 Vranov nad Dyjí

Projektant:

DELTA projekt
www.deltaprojekt.cz +420 724 046 424

DELTA projekt s.r.o.
Antonínská 15
38001 Dačice
IČ: 251 60 150
DIČ: CZ25160150

Akce: Rekonstrukce obecních bytů v bytovém domě ve Vranově n. Dyjí

Zak. č.: 13 09 / 2019

Datum: květen 2020

Stupeň: DPS

Kopie:

Část: D.1.2 Stavebně konstrukční řešení

Místo: Vranov n. Dyjí

Okres: Znojmo

Počet A4:2

Obsah: Půdorys 3NP - podkroví

Měřítko: 1:100

Kopie: **K3**