


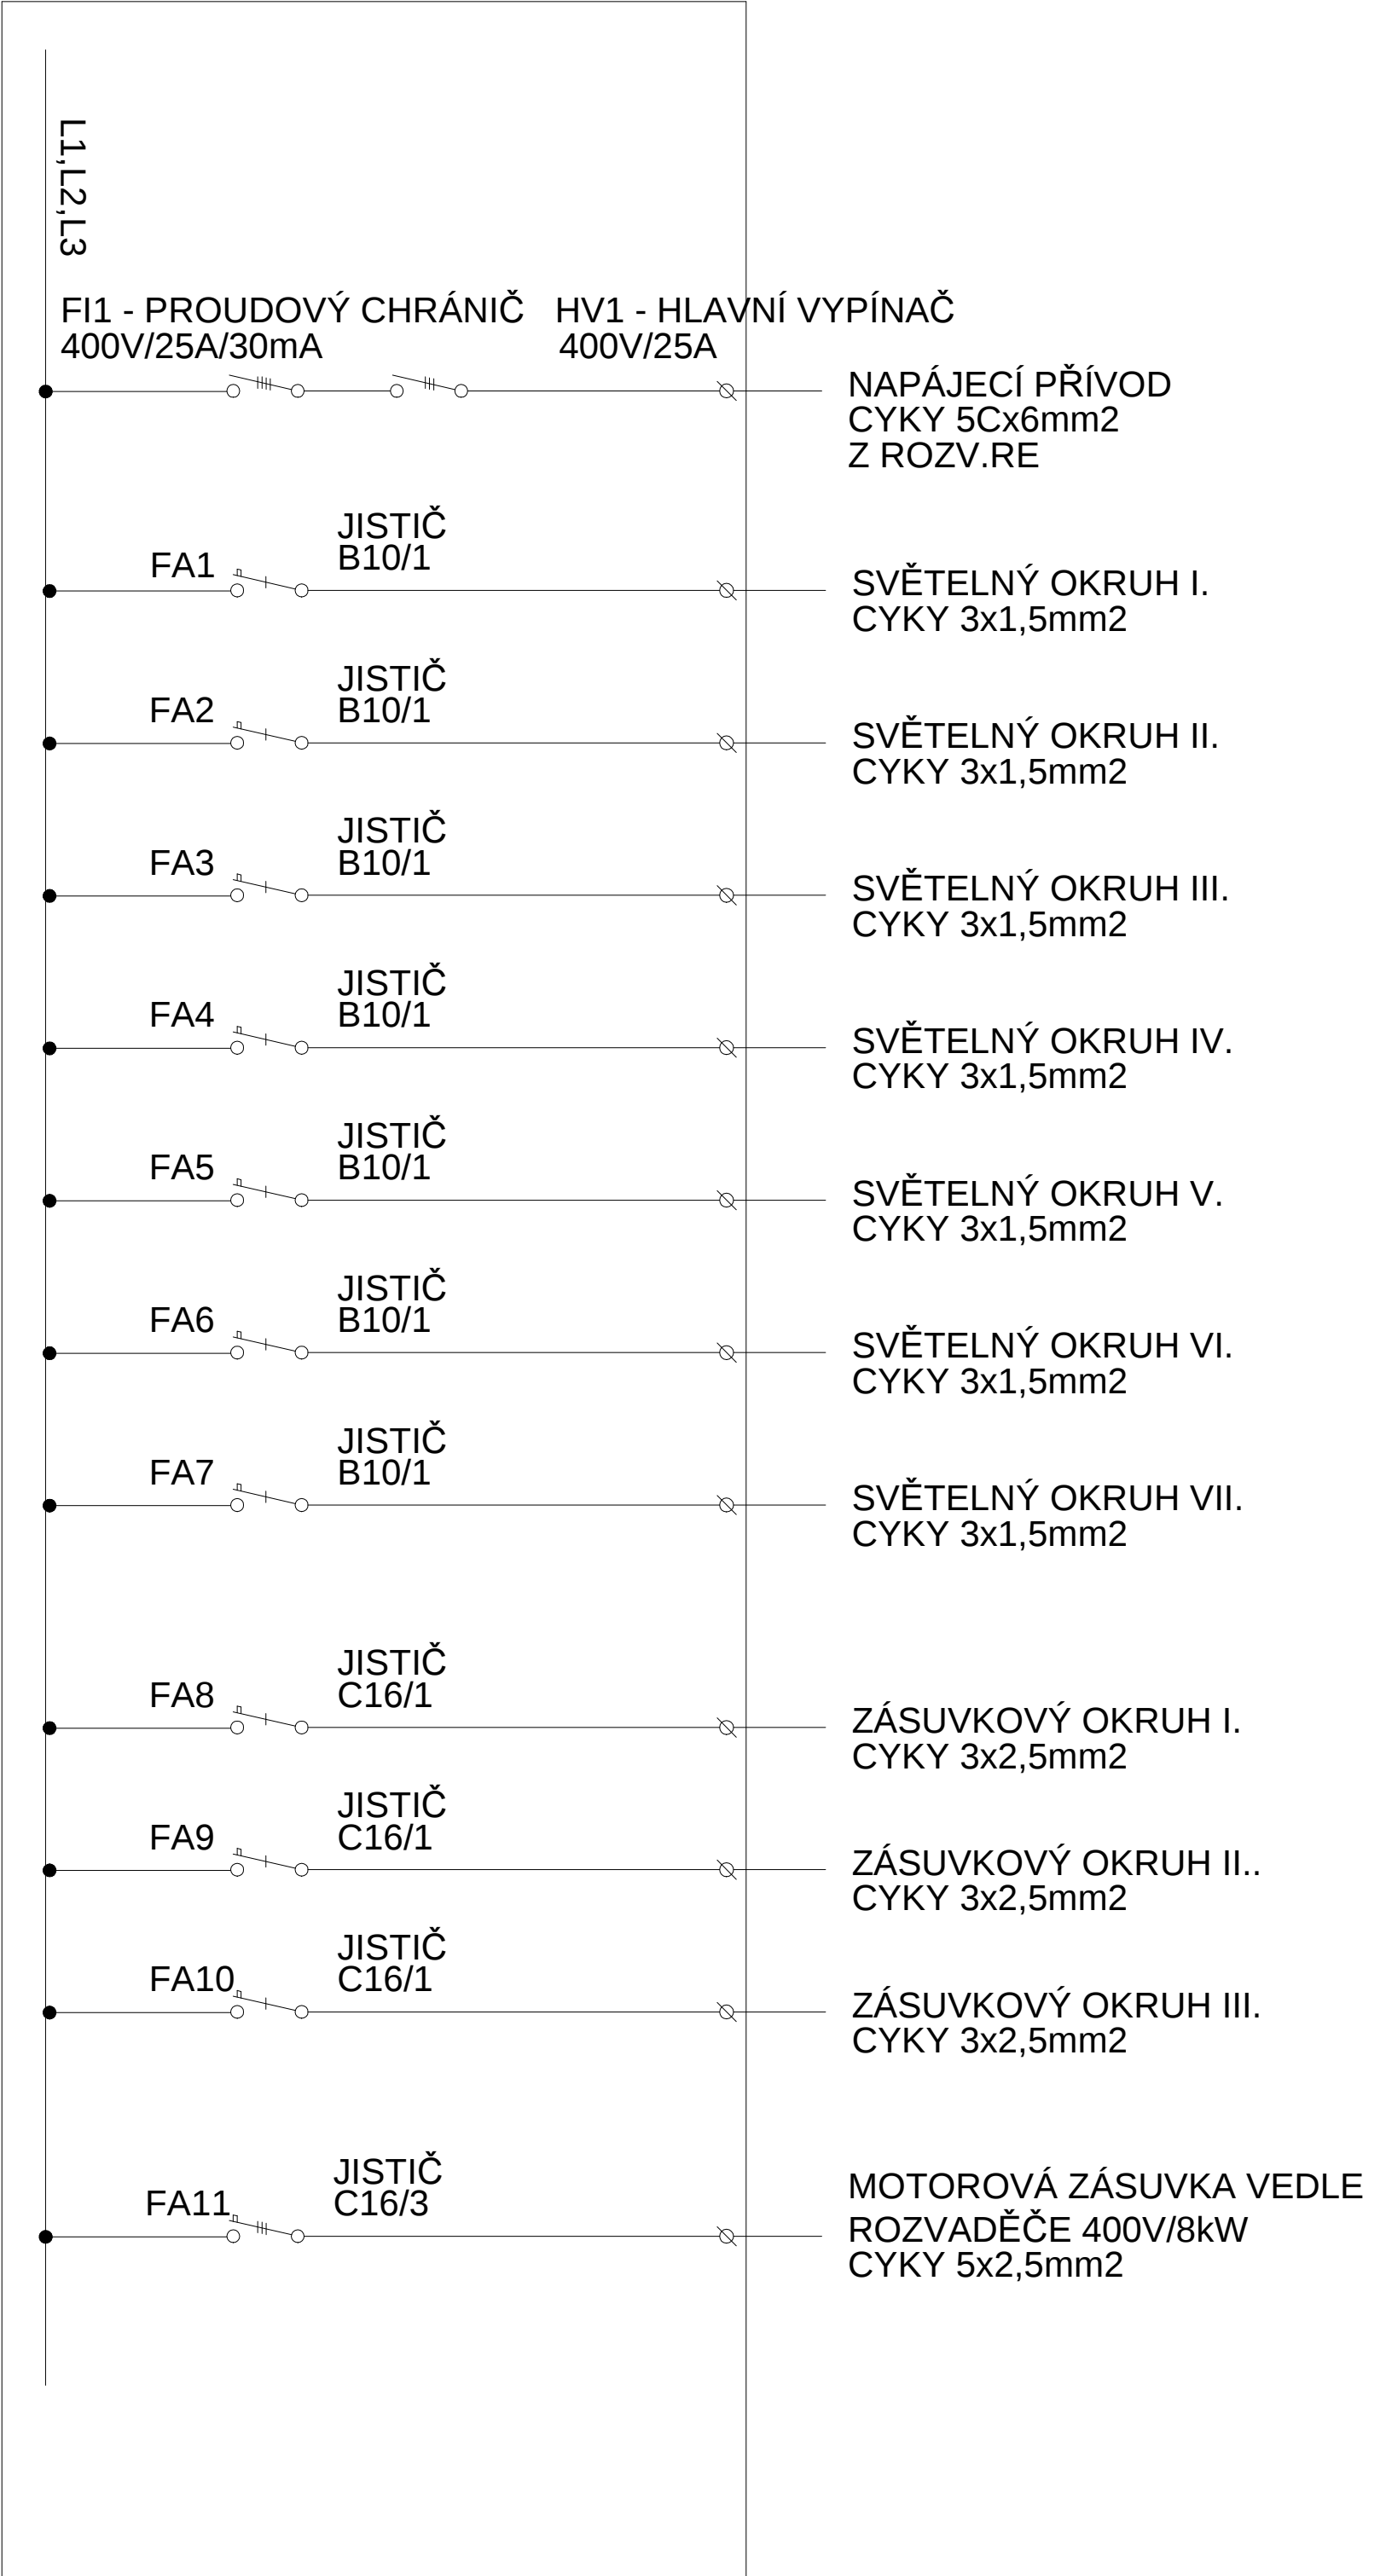


ROZVADĚČ RS - "SPOLEČNÁ SPOTŘEBA"

Rozvodnice zapuštěná pod omítku s plnými dveřmi, krytí IP30
domovní plastová, min.28 modulů
rozměry cca: v-430 x š-385 x hl-100mm

OCHRANA PODLE ČSN 33 2000-4-41: SAMOČINNÝM ODPOJENÍM OD ZDROJE
ZVÝŠENÁ OCHRANNÝM POSPOJOVÁNÍM A PROUDOVÝM CHRÁNIČEM
SOUSTAVA 3x400/230V TN-C-S, ROZVOD ZA ROZVADĚČEM TŘÍ A PĚTIVODIČOVĚ

ROZVADĚČ RS - "SPOLEČNÁ SPOTŘEBA"

Rekonstrukce obecních bytů
v bytovém domě ve Vranově n. Dyjí

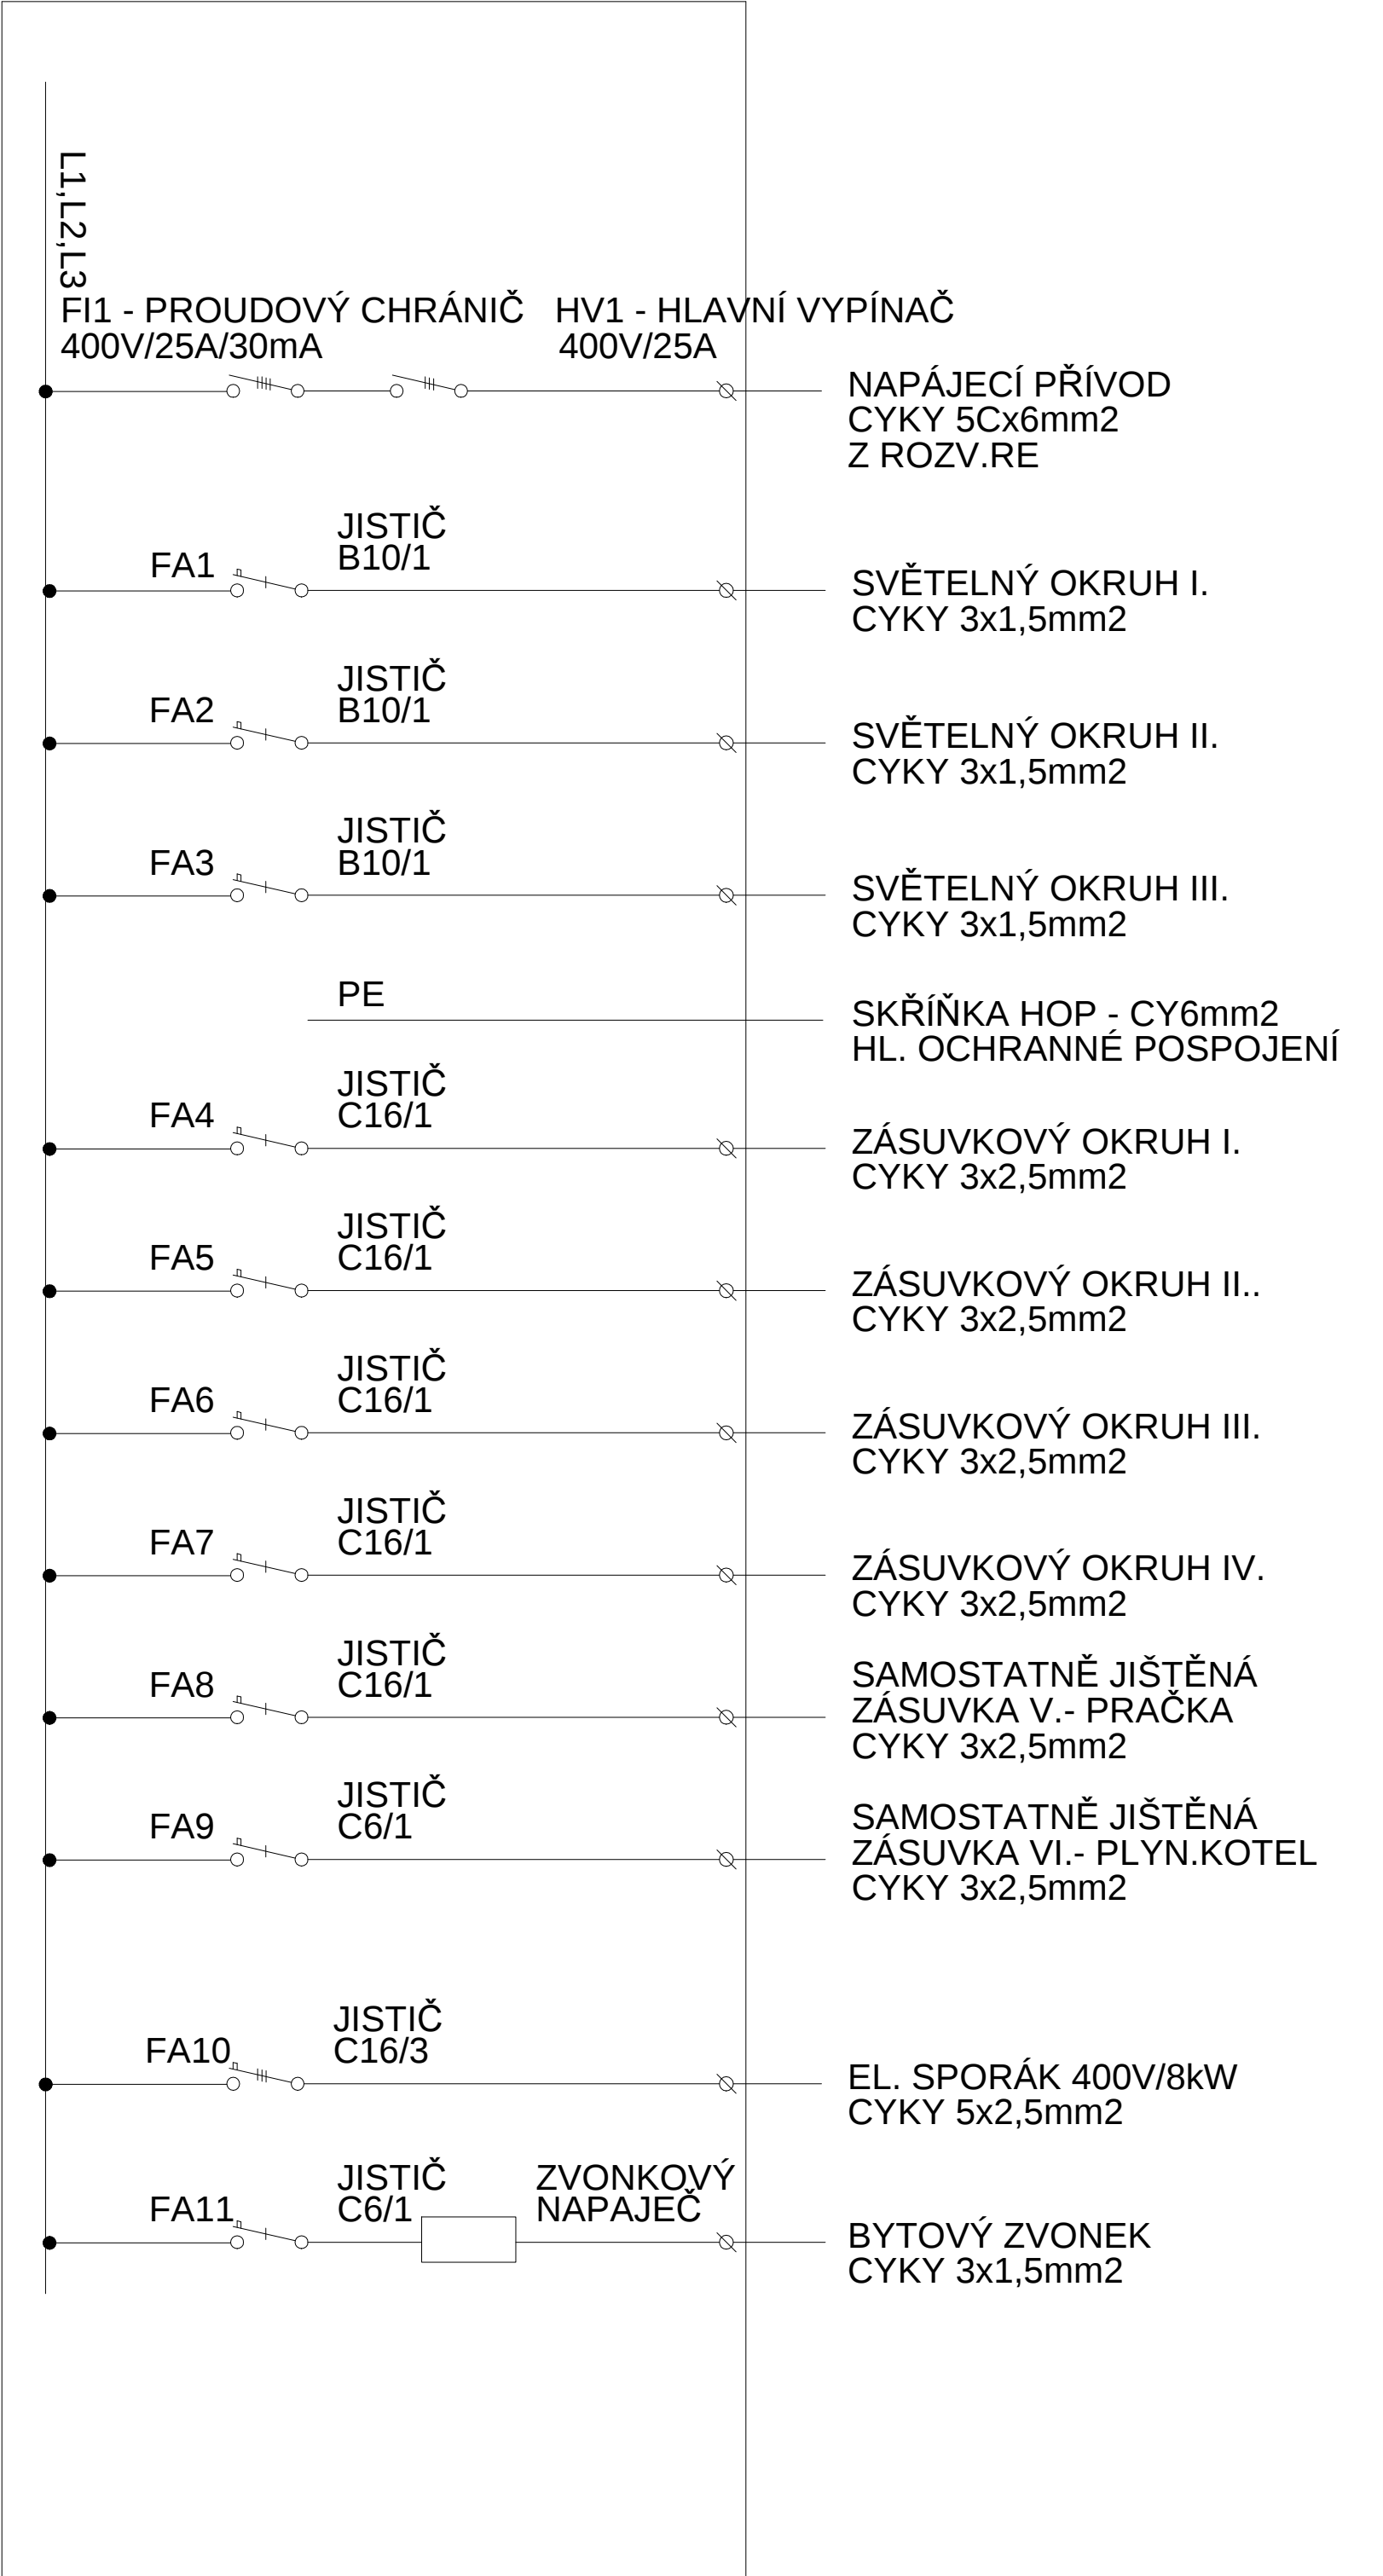

ROZVADĚČ R1A - BYT "1A"


Rozvodnice zapuštěná pod omítku s plnými dveřmi, krytí IP30
domovní plastová, min.28 modulů
rozměry cca: v-430 x š-385 x hl-100mm

Pozn.: V souladu s vyhláškou č. 398/2009 Sb. musí být v bytě 1A (upravitelný byt) umístění všech prvků ovládaných rukou, zejména vypínače, zásuvky, jističe ve výšce 600 až 1200 mm a nejméně 500 mm od pevné překážky.

OCHRANA PODLE ČSN 33 2000-4-41: SAMOČINNÝM ODPOJENÍM OD ZDROJE
ZVÝŠENÁ OCHRANNÝM POSPOJOVÁNÍM A PROUDOVÝM CHRÁNIČEM
SOUSTAVA 3x400/230V TN-C-S, ROZVOD ZA ROZVADĚČEM TŘÍ A PĚTIVODIČOVĚ

ROZVADĚČ R1A - BYT "1A"

Rekonstrukce obecních bytů
v bytovém domě ve Vranově n. Dyjí

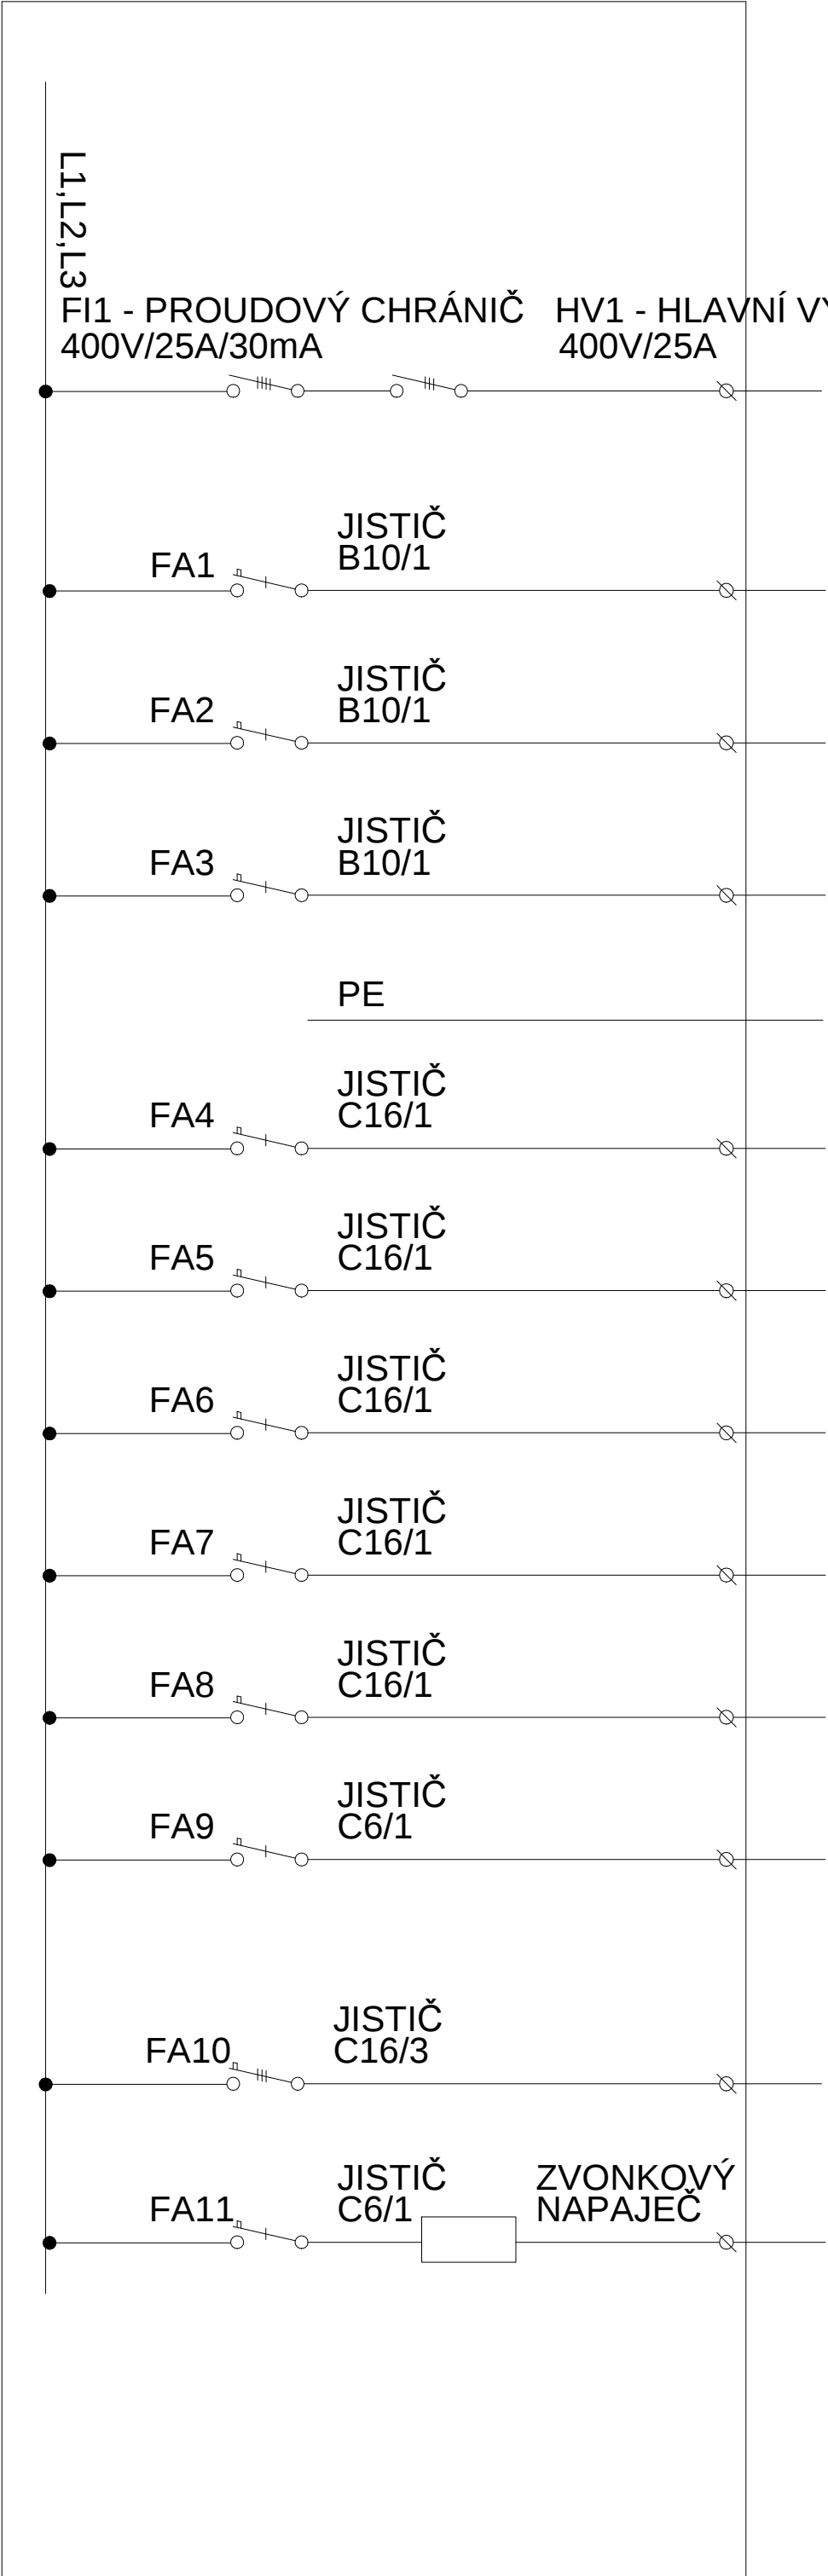


ROZVADĚČ R2A - BYT "2A"

Rozvodnice zapuštěná pod omítku s plnými dveřmi, krytí IP30
domovní plastová, min.28 modulů
rozměry cca: v-430 x š-385 x hl-100mm

OCHRANA PODLE ČSN 33 2000-4-41: SAMOČINNÝM ODPOJENÍM OD ZDROJE
ZVÝŠENÁ OCHRANNÝM POSPOJOVÁNÍM A PROUDOVÝM CHRÁNIČEM
SOUSTAVA 3x400/230V TN-C-S, ROZVOD ZA ROZVADĚČEM TŘÍ A PĚTIVODIČOVĚ

ROZVADĚČ R2A - BYT "2A"

Rekonstrukce obecních bytů
v bytovém domě ve Vranově n. Dyjí

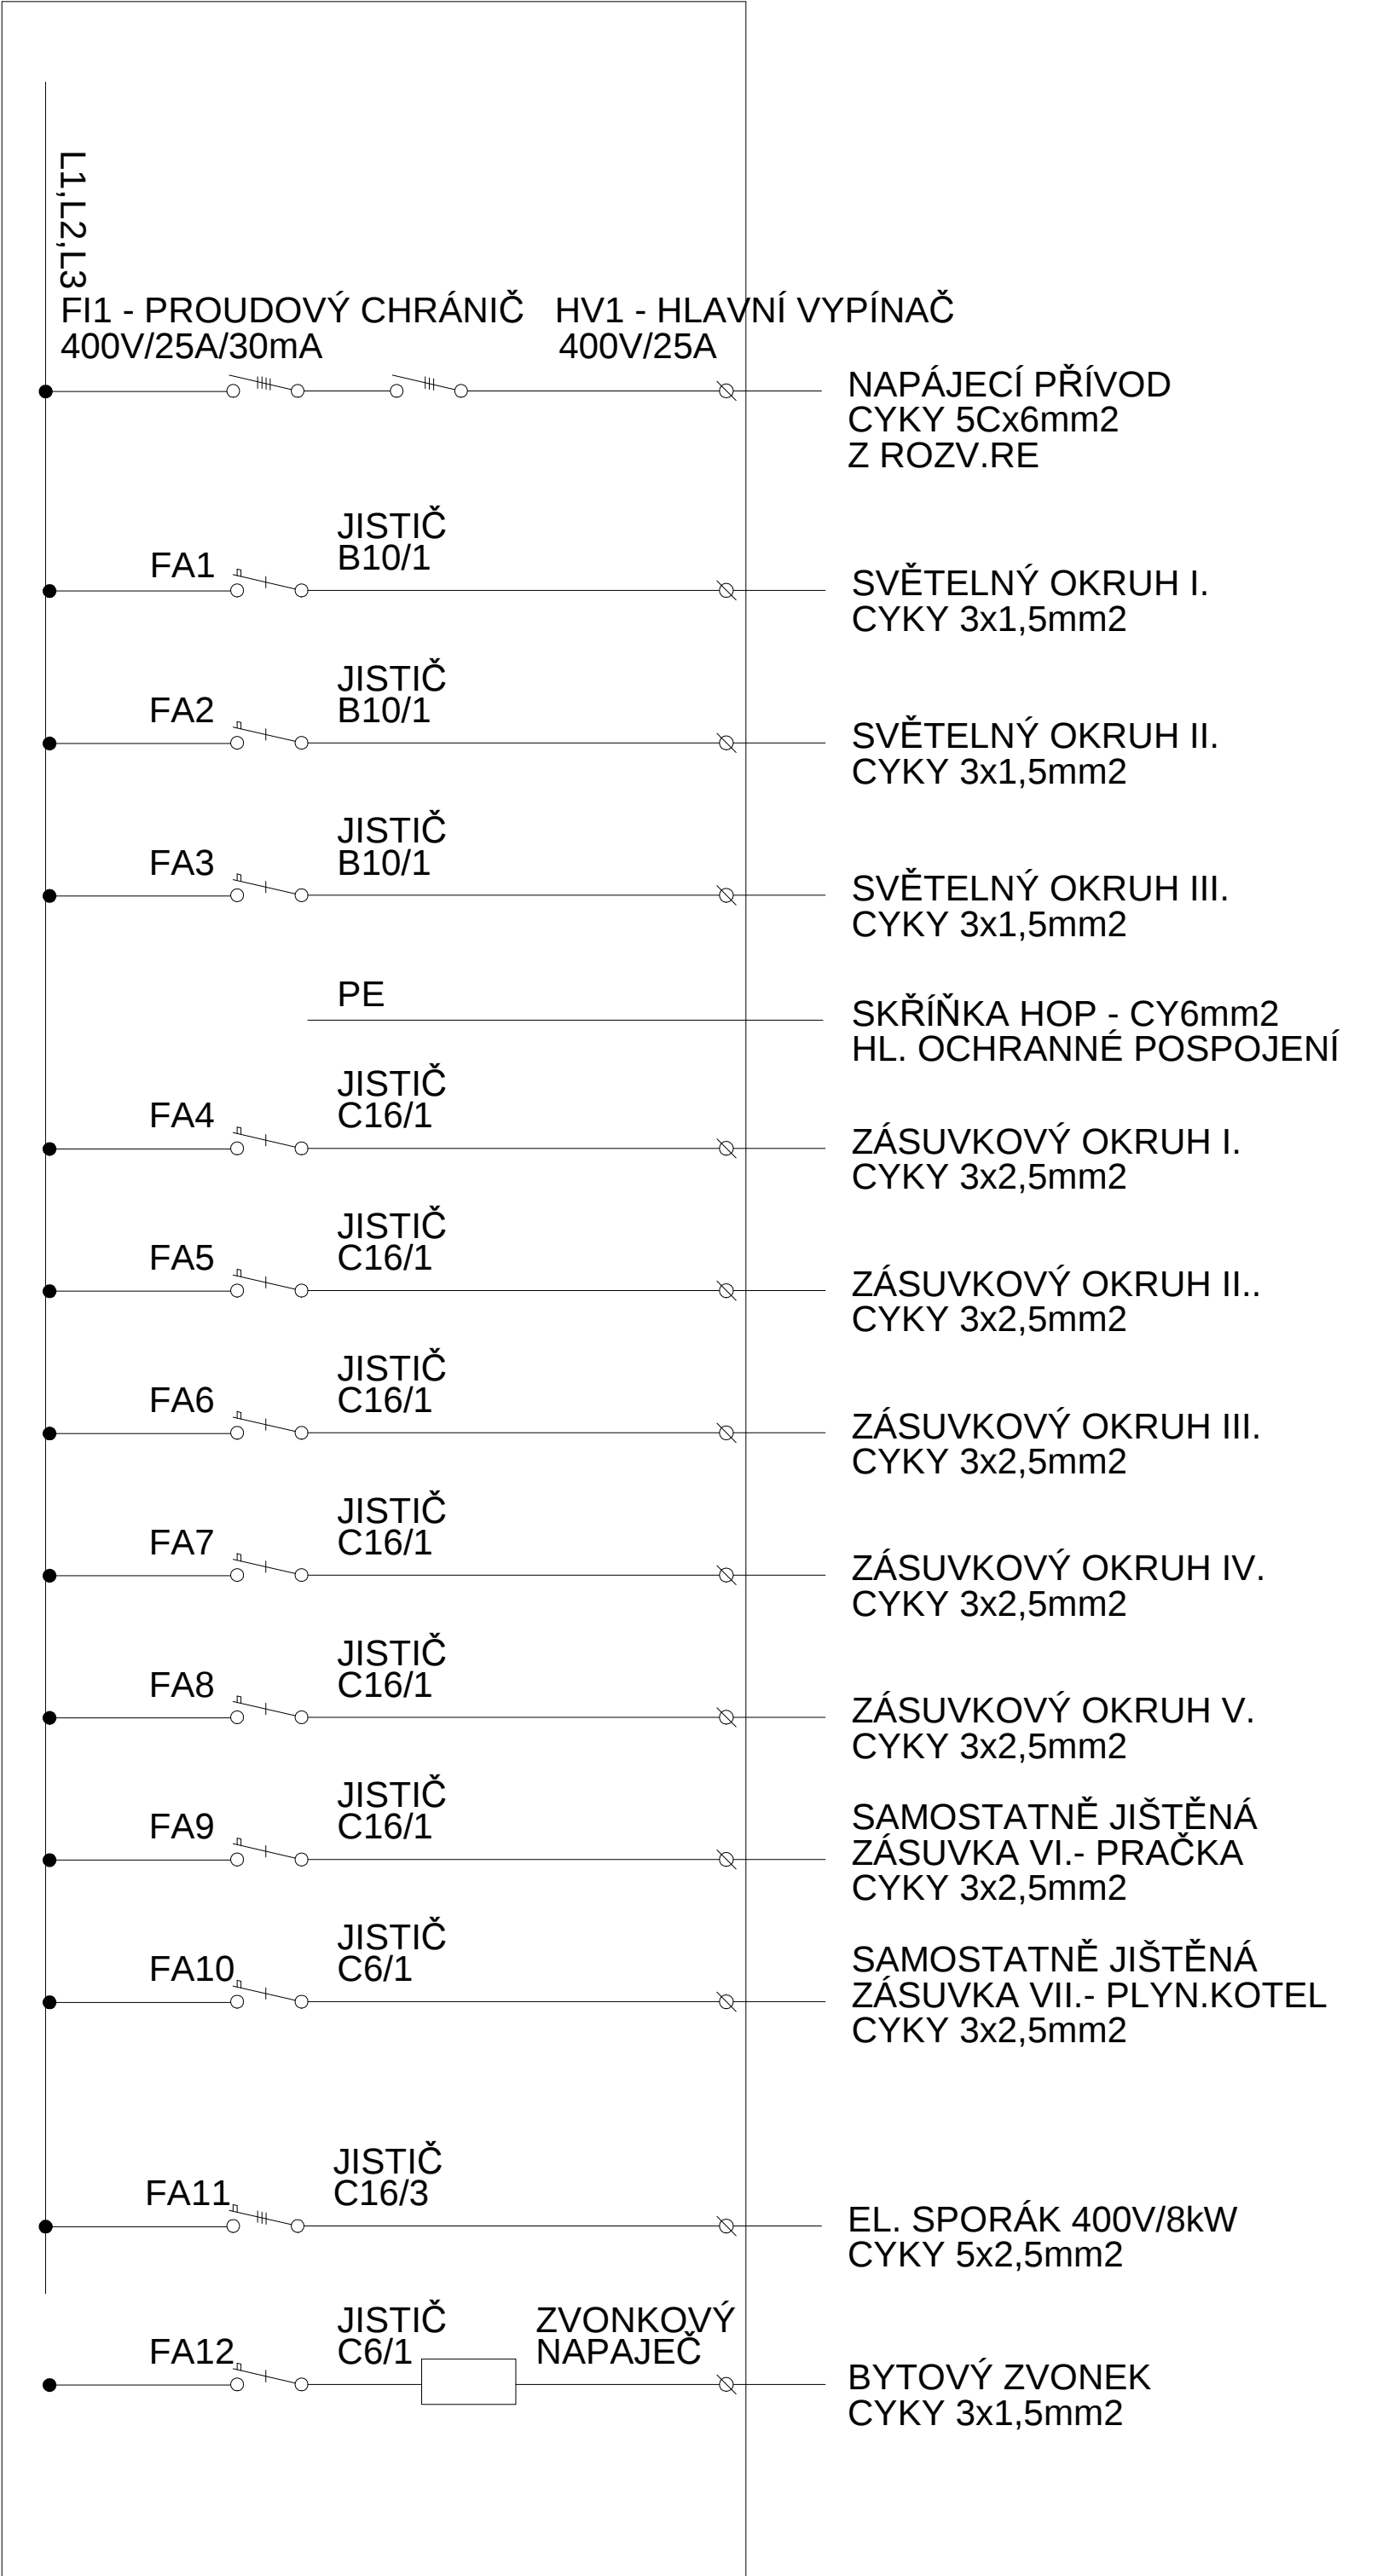


ROZVADĚČ R2B - BYT "2B"

Rozvodnice zapuštěná pod omítku s plnými dveřmi, krytí IP30
domovní plastová, min.28 modulů
rozměry cca: v-430 x š-385 x hl-100mm

OCHRANA PODLE ČSN 33 2000-4-41: SAMOČINNÝM ODPOJENÍM OD ZDROJE
ZVÝŠENÁ OCHRANNÝM POSPOJOVÁNÍM A PROUDOVÝM CHRÁNIČEM
SOUSTAVA 3x400/230V TN-C-S, ROZVOD ZA ROZVADĚČEM TŘÍ A PĚTIVODIČOVĚ

ROZVADĚČ R2B - BYT "2B"

Rekonstrukce obecních bytů
v bytovém domě ve Vranově n. Dyjí

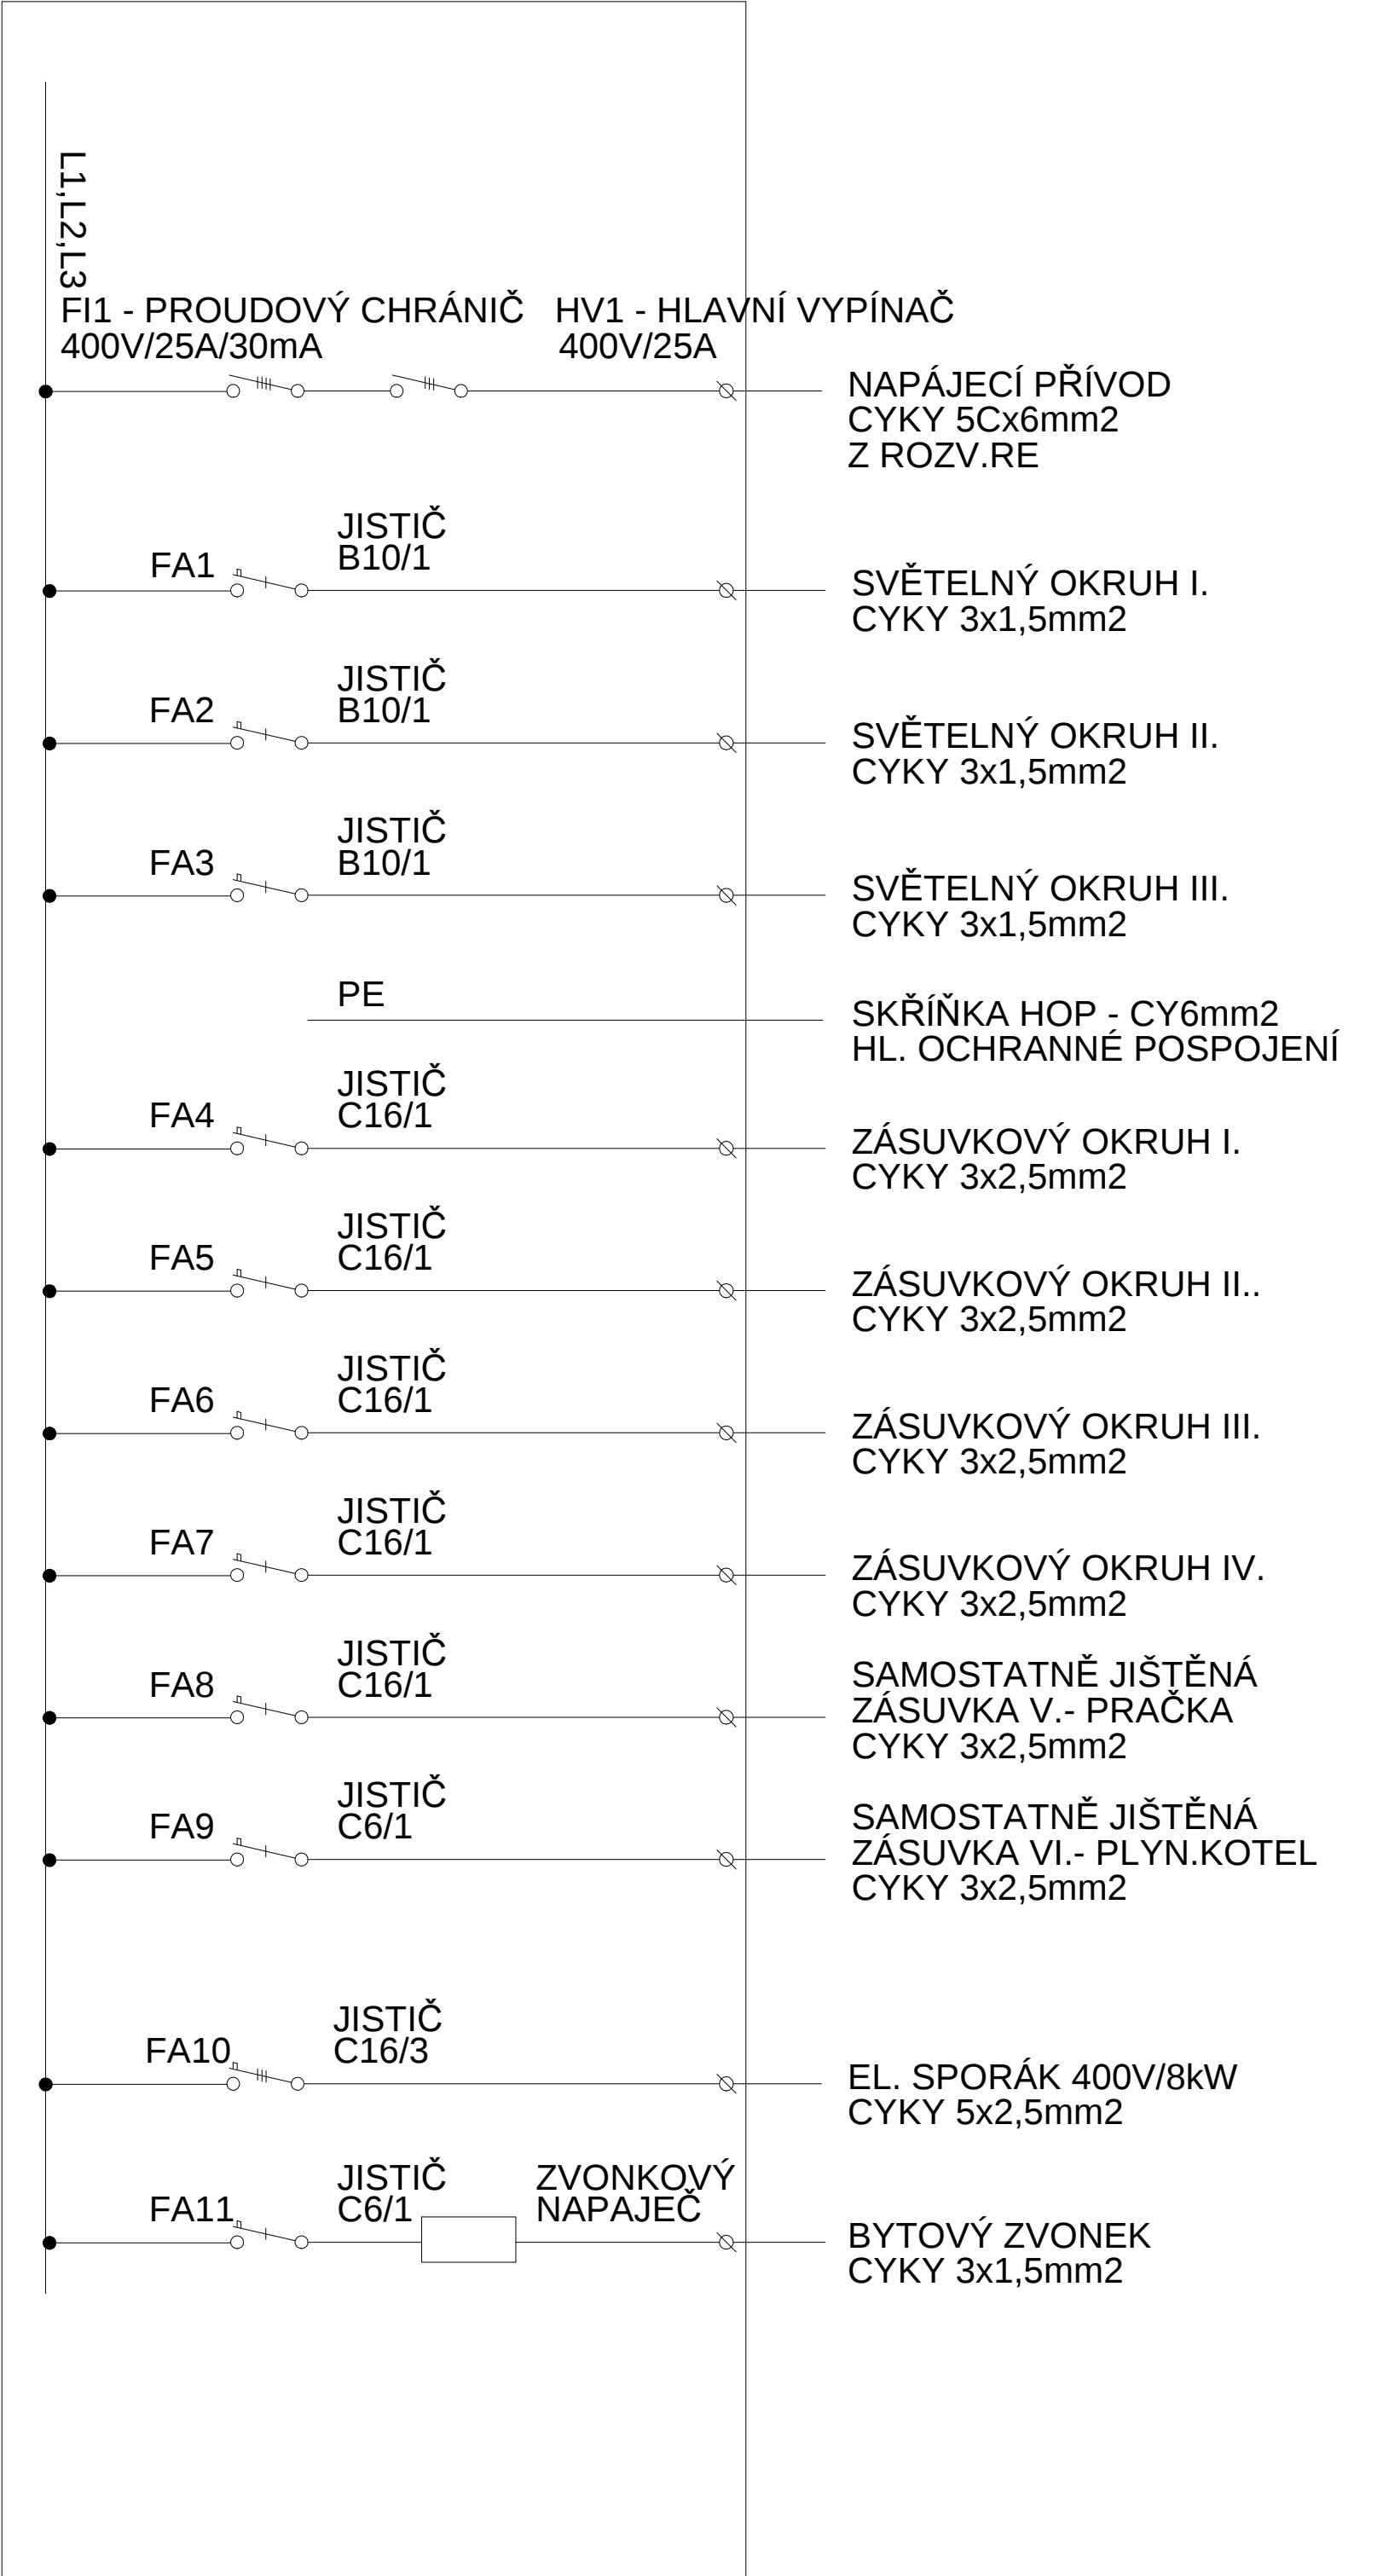


ROZVADĚČ R2C - BYT "2C"

Rozvodnice zapuštěná pod omítku s plnými dveřmi, krytí IP30
domovní plastová, min.28 modulů
rozměry cca: v-430 x š-385 x hl-100mm

OCHRANA PODLE ČSN 33 2000-4-41: SAMOČINNÝM ODPOJENÍM OD ZDROJE
ZVÝŠENÁ OCHRANNÝM POSPOJOVÁNÍM A PROUDOVÝM CHRÁNIČEM
SOUSTAVA 3x400/230V TN-C-S, ROZVOD ZA ROZVADĚČEM TŘÍ A PĚTIVODIČOVĚ

ROZVADĚČ R2C - BYT "2C"

Rekonstrukce obecních bytů
v bytovém domě ve Vranově n. Dyjí

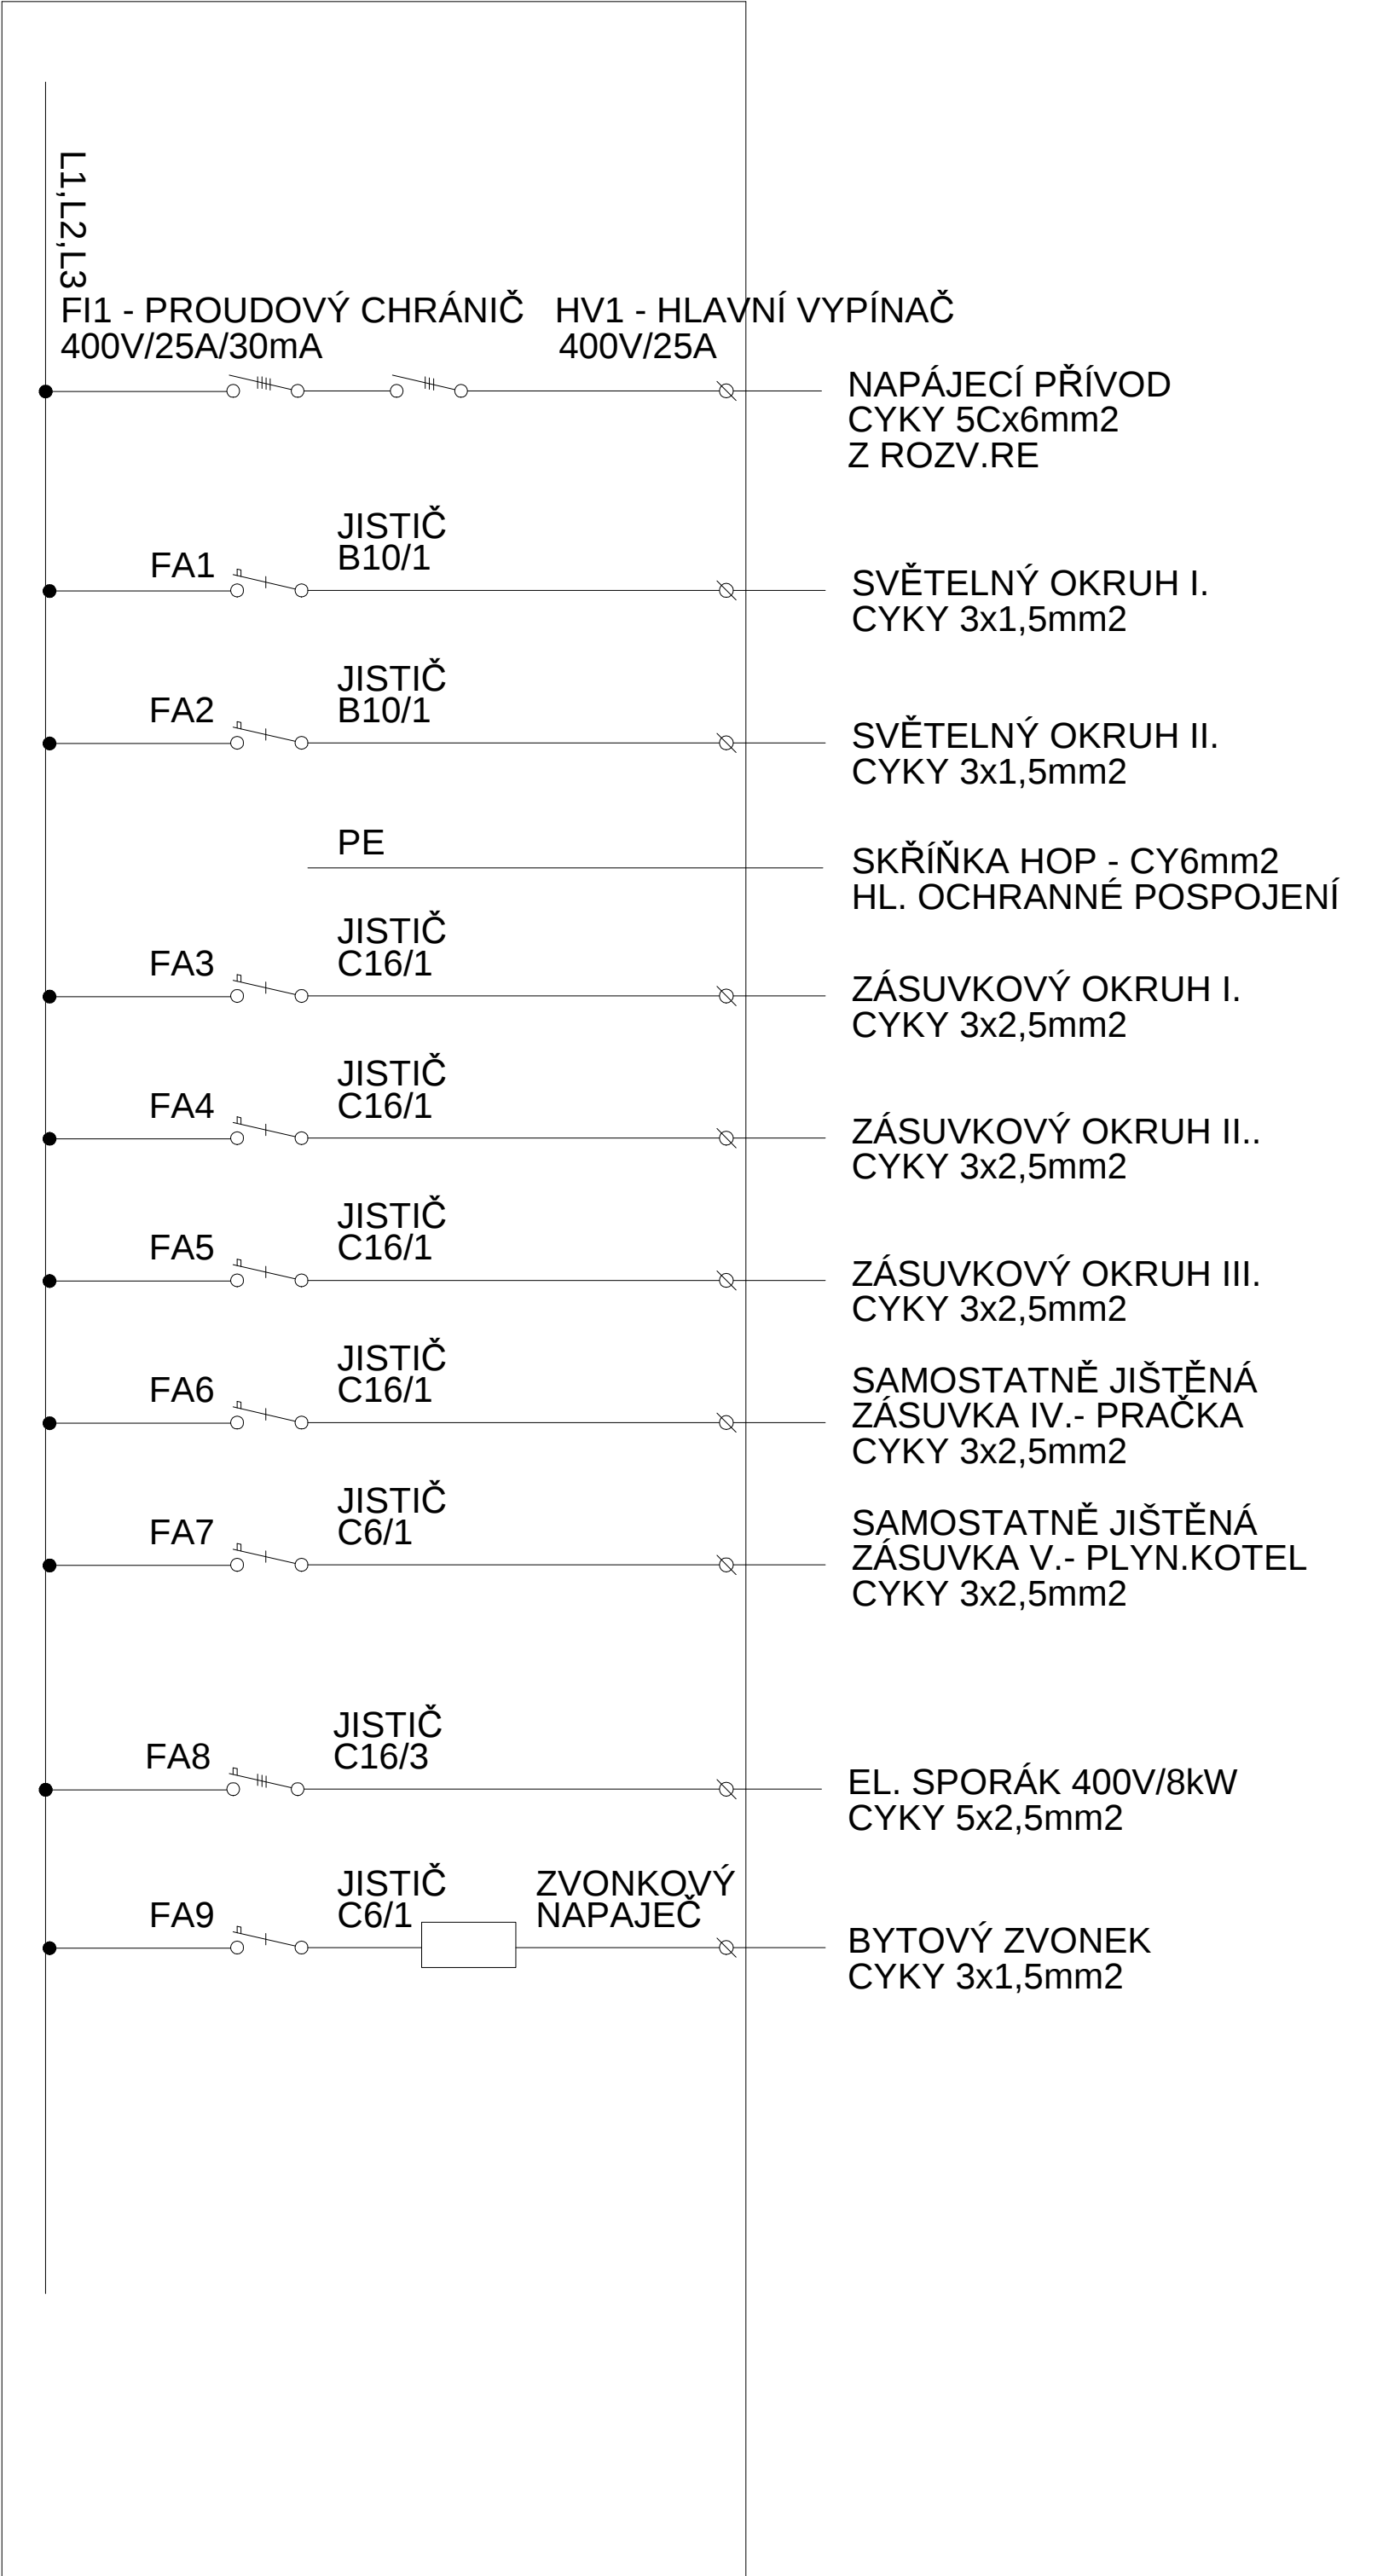


ROZVADĚČ R3A - BYT "3A"

Rozvodnice zapuštěná pod omítku s plnými dveřmi, krytí IP30
domovní plastová, min.28 modulů
rozměry cca: v-430 x š-385 x hl-100mm

OCHRANA PODLE ČSN 33 2000-4-41: SAMOČINNÝM ODPOJENÍM OD ZDROJE
ZVÝŠENÁ OCHRANNÝM POSPOJOVÁNÍM A PROUDOVÝM CHRÁNIČEM
SOUSTAVA 3x400/230V TN-C-S, ROZVOD ZA ROZVADĚČEM TŘÍ A PĚTIVODIČOVĚ

ROZVADĚČ R3A - BYT "3A"

Rekonstrukce obecních bytů
v bytovém domě ve Vranově n. Dyjí

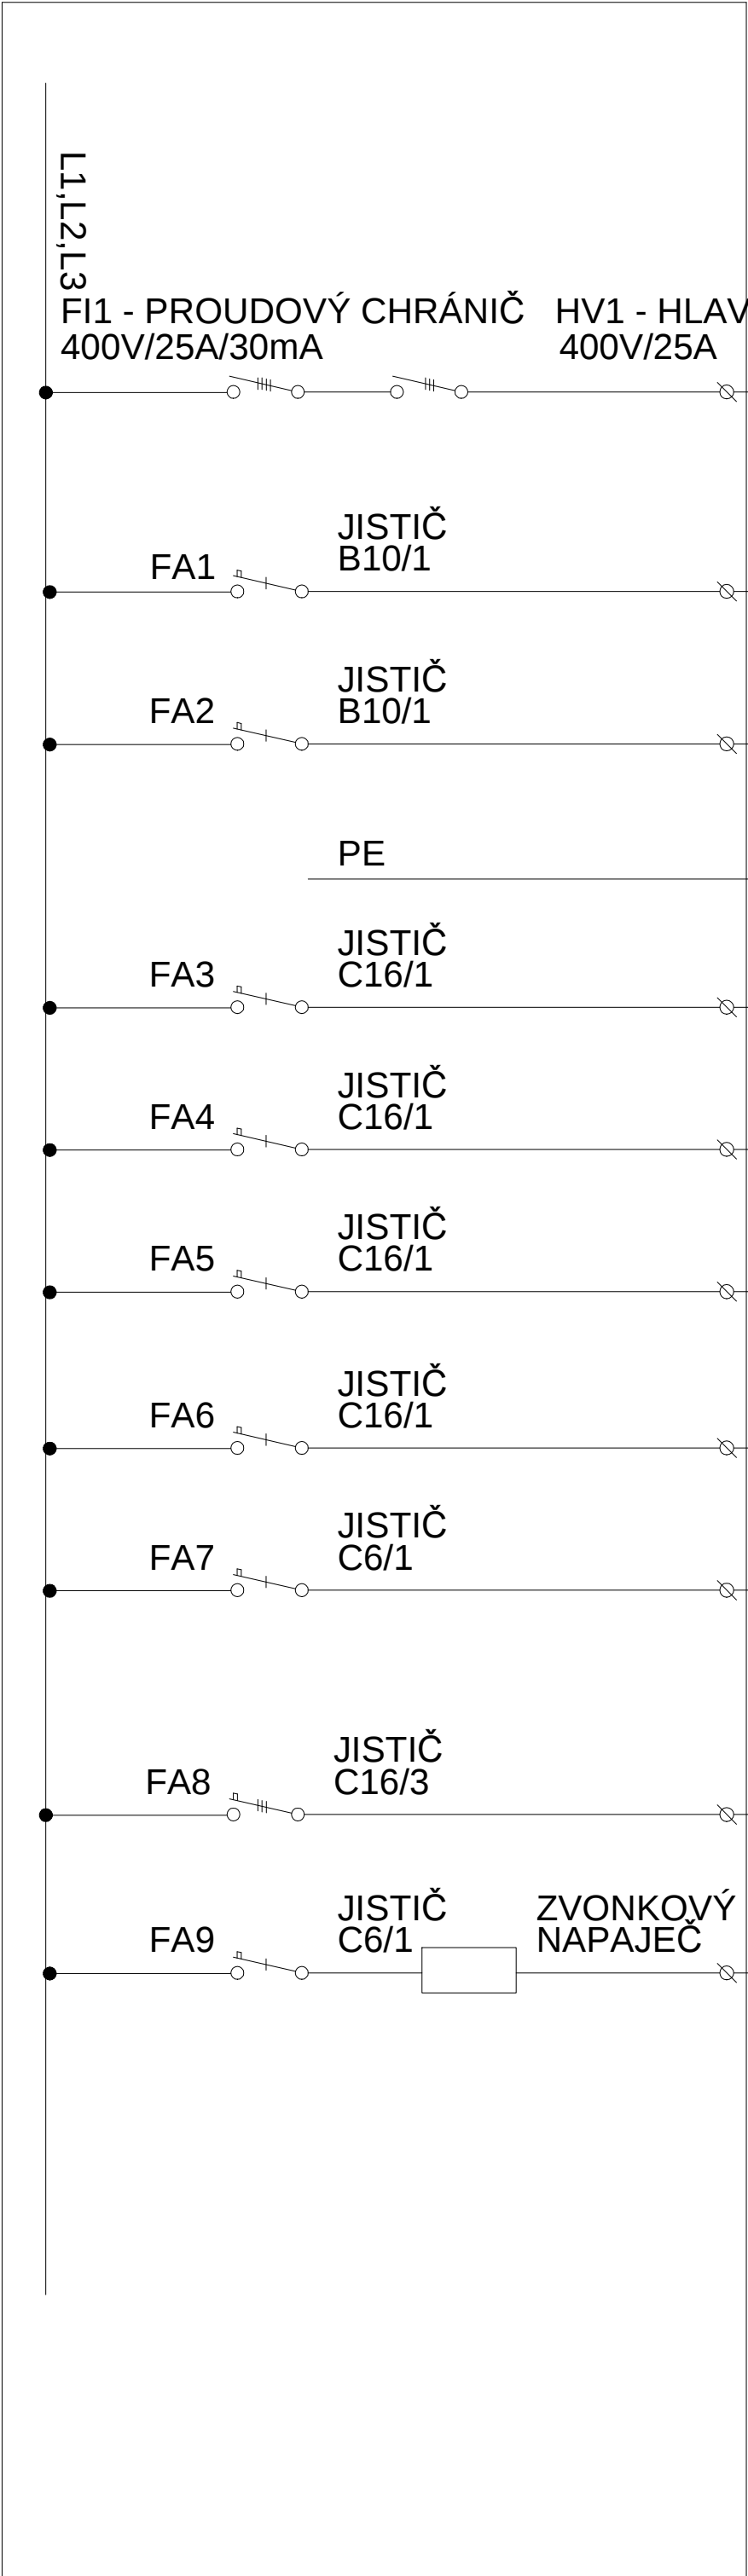


ROZVADĚČ R3B - BYT "3B"

Rozvodnice zapuštěná pod omítku s plnými dveřmi, krytí IP30
domovní plastová, min.28 modulů
rozměry cca: v-430 x š-385 x hl-100mm

OCHRANA PODLE ČSN 33 2000-4-41: SAMOČINNÝM ODPOJENÍM OD ZDROJE
ZVÝŠENÁ OCHRANNÝM POSPOJOVÁNÍM A PROUDOVÝM CHRÁNIČEM
SOUSTAVA 3x400/230V TN-C-S, ROZVOD ZA ROZVADĚČEM TŘÍ A PĚTIVODIČOVĚ

ROZVADĚČ R3B - BYT "3B"

Rekonstrukce obecních bytů
v bytovém domě ve Vranově n. Dyjí

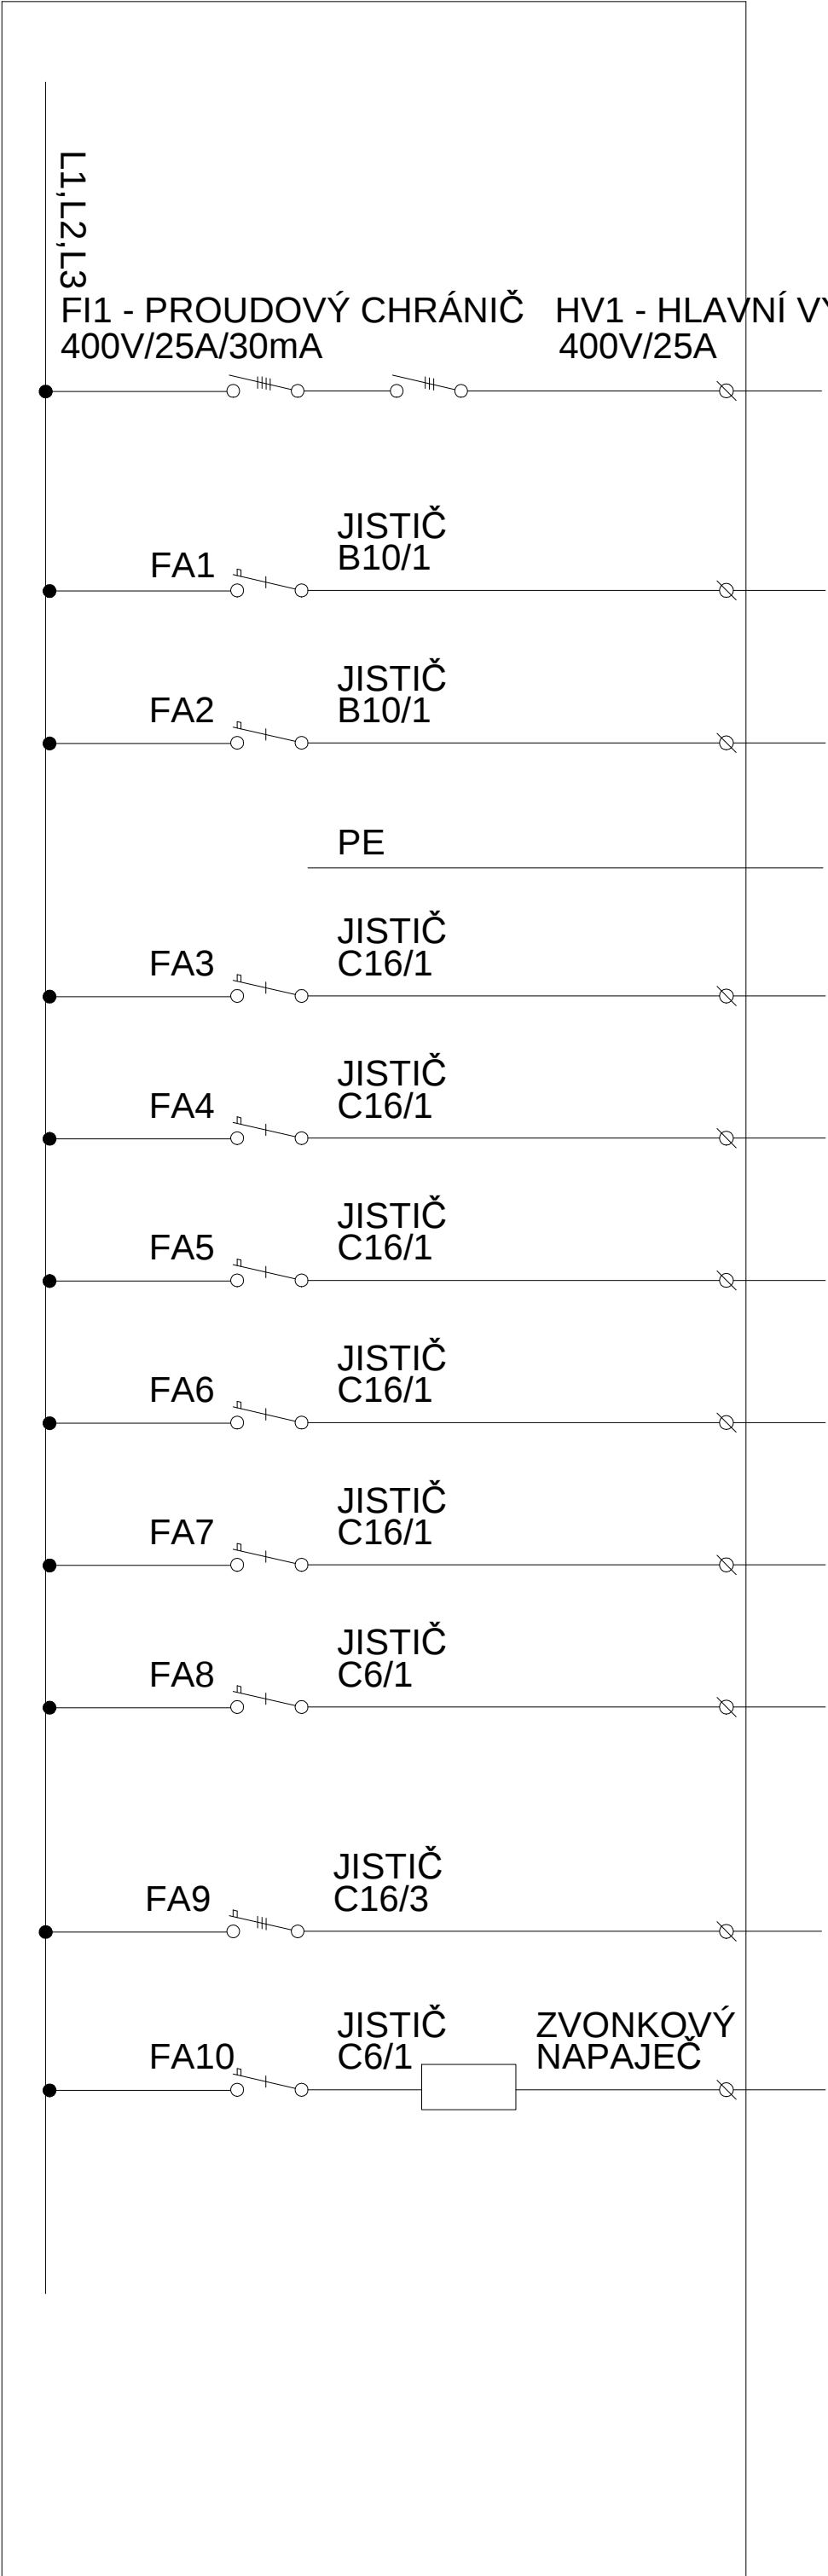

ROZVADĚČ R3C - BYT "3C"

Rozvodnice zapuštěná pod omítku s plnými dveřmi, krytí IP30
domovní plastová, min.28 modulů
rozměry cca: v-430 x š-385 x hl-100mm

OCHRANA PODLE ČSN 33 2000-4-41: SAMOČINNÝM ODPOJENÍM OD ZDROJE
ZVÝŠENÁ OCHRANNÝM POSPOJOVÁNÍM A PROUDOVÝM CHRÁNIČEM
SOUSTAVA 3x400/230V TN-C-S, ROZVOD ZA ROZVADĚČEM TŘÍ A PĚTIVODIČOVĚ

ROZVADĚČ R3C - BYT "3C"
Rekonstrukce obecních bytů
v bytovém domě ve Vranově n. Dyjí