


Řez A-A

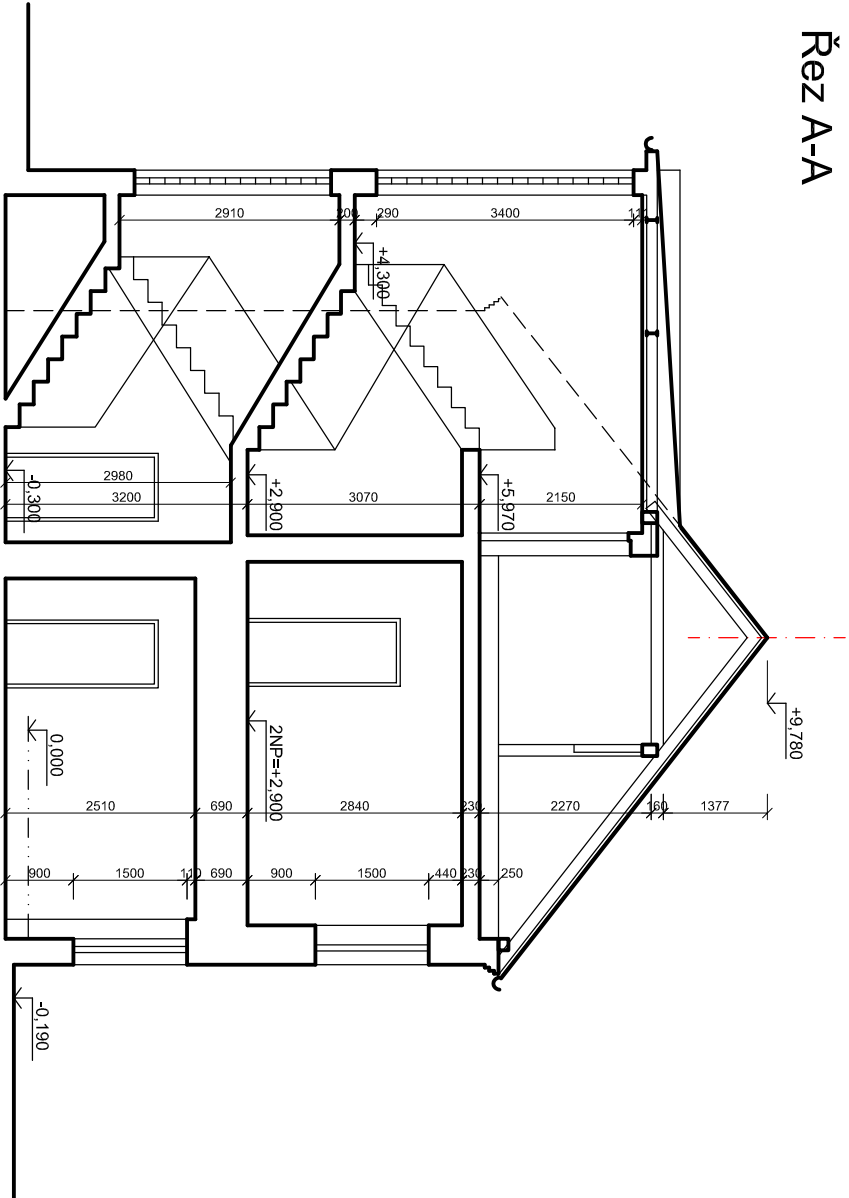

Index	Popis změny	Datum	Provedl	Podpis
Vedoucí projektant: Ing. arch. Miroslav Dvořák		Projektant:		
Vypracoval:	Ing. arch. Eva Komendová	DELTA projekt DELTA projekt s.r.o. Antonínská 15 38001 Dačice IČ: 251 60 150 DIČ: CZ28160150 www.deltaprojekt.cz +420 724 046 424		
Investor:	Městys Vranov nad Dyjí Náměstí 21, 671 03 Vranov nad Dyjí			
Akce:	Rekonstrukce obecních bytů v bytovém domě ve Vranově n. Dyjí	Zak. č.: 13 09 / 2019		Kopie:
		Datum: prosinec 2019		
		Stupeň: ZSS		
Část:	D. Dokumentace objektu	Místo: Vranov n. Dyjí	Kopie:	
Obsah:	Řez příčný A-A	Okres: Znojmo		
		Počet A4:2		
		Měřítko: 1:100	04	