


Řez B-B

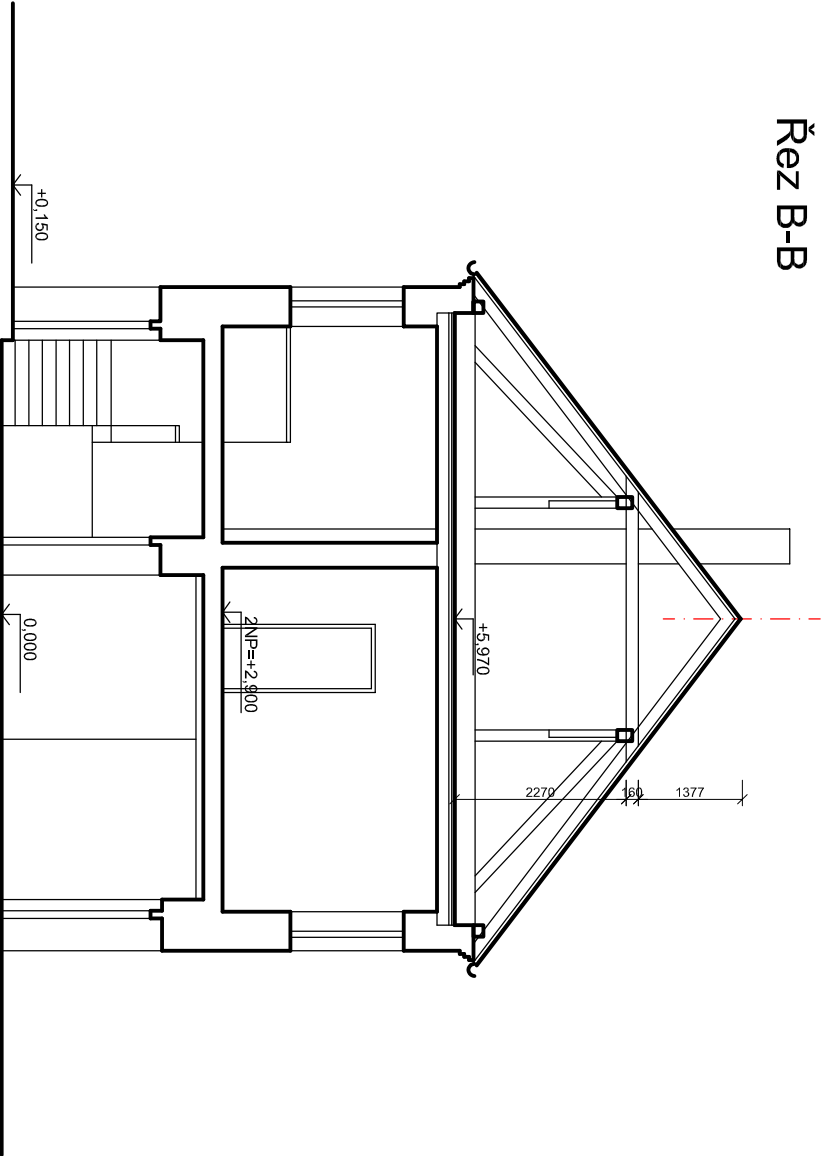

C1 STROP 2NP

Keramické plovky 175x175x35 mm
Hliněná mazanina tl. 50 mm
Nosná konstrukce stropu z dřevěných povallů, tl. 130 mm
Vápenná omítka na rákosu, tl. 15 mm

Index	Popis změny	Datum	Provedl Podpis

Vedoucí projektant:		Ing. arch. Miroslav Dvořák	
Vyracoval:		Ing. arch. Eva Komendová	
Investor:		Městys Vranov nad Dyjí Náměstí 21, 671 03 Vranov nad Dyjí	
Akce:		Rekonstrukce obecních bytů v bytovém domě ve Vranově n. Dyjí	
Zak. č.:		13 09 / 2019	
Datum:		prosinec 2019	
Stupeň: ZSS		Kopie:	
 DELTA projekt s.r.o. Antonínská 15 38001 Dačice IČ: 251 60 150 DIČ: CZ28160150 www.deltaprojekt.cz +420 724 046 424			

Část: D. Dokumentace objektu		Místo: Vranov n. Dyjí	Kopie:
Obsah: Řez příčný B-B		Okres: Znojmo	
		Počet A4:2	
		Měřítko: 1:100	05