


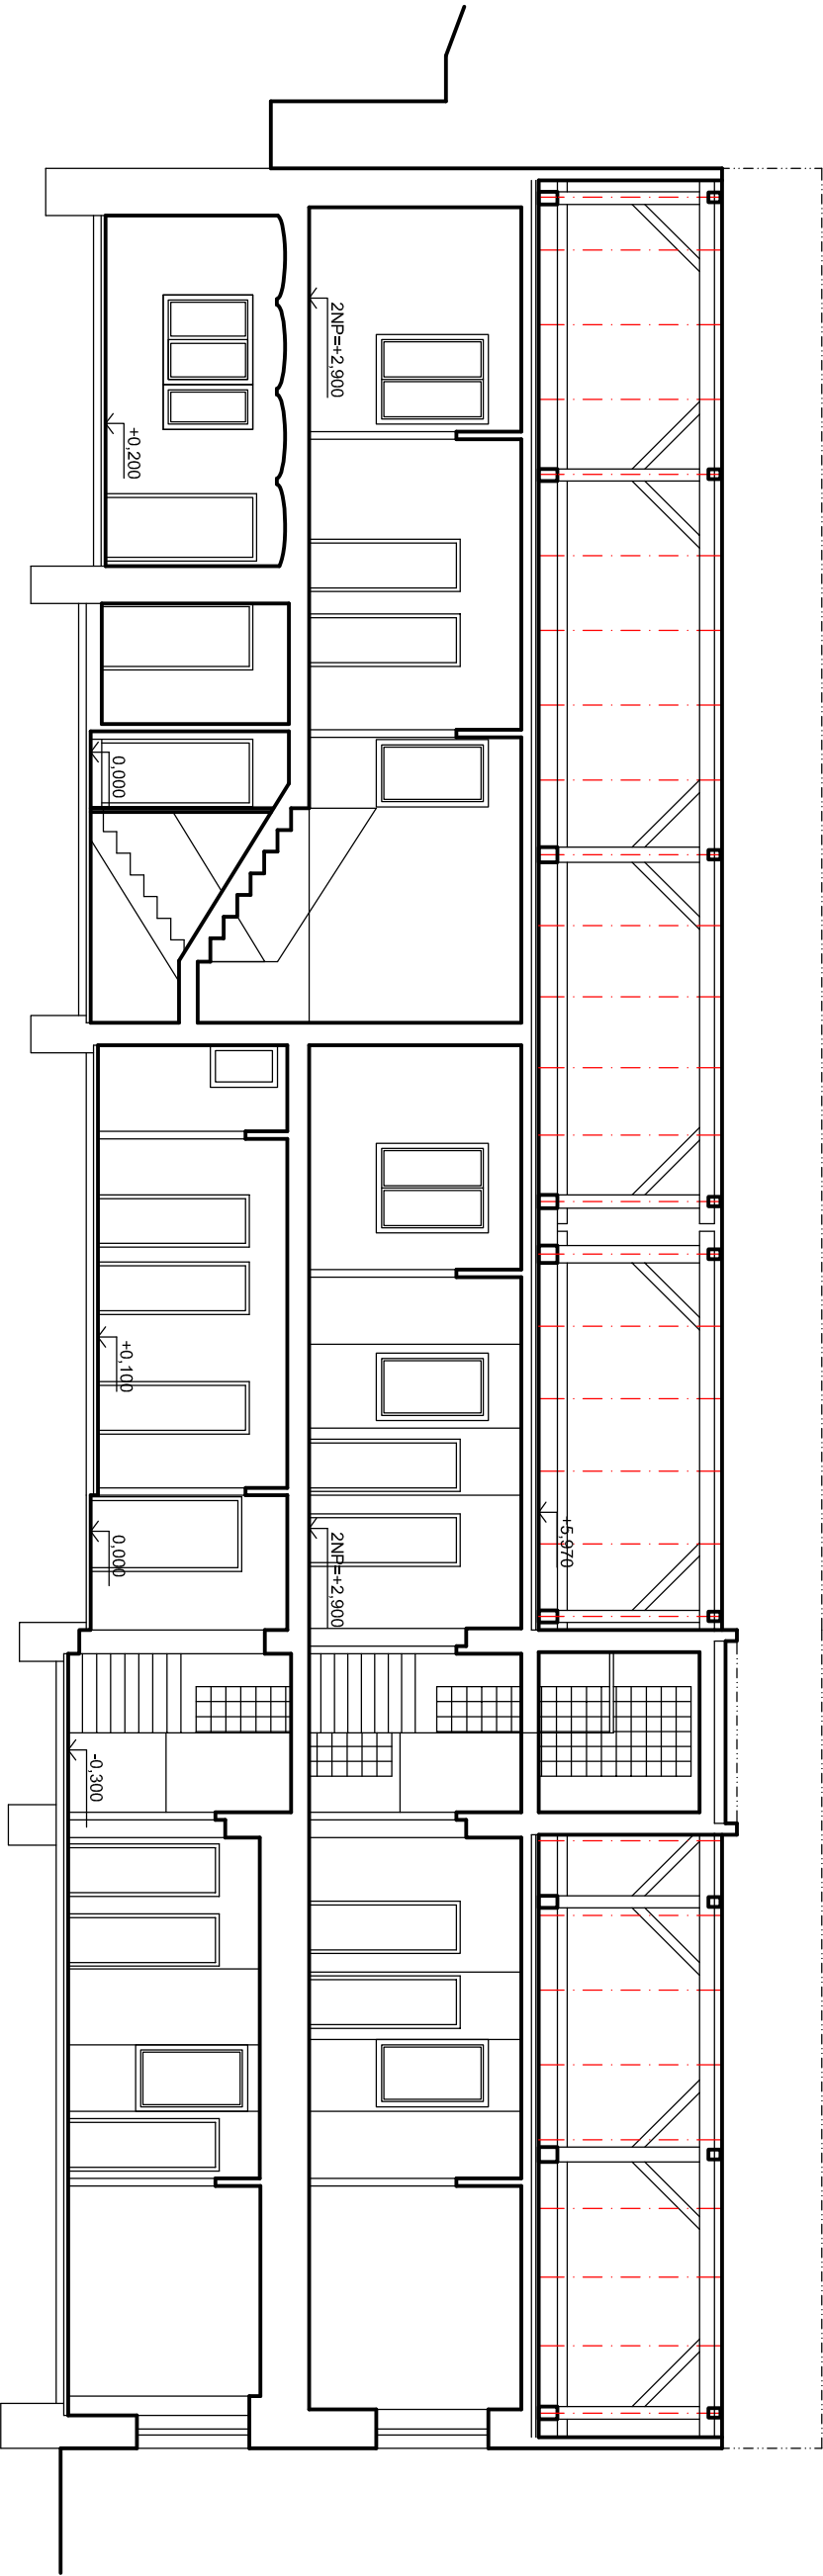

Index	Popis změny	Datum	Provedl	Podpis
Vedoucí projektant:		Projektant:		
Ing. arch. Miroslav Dvořák		 DELTA projekt DELTA projekt s.r.o. Antonínská 15 38001 Dačice IČ: 251 60 150 DIČ: CZ25160150		
Vypracoval:	Ing. arch. Eva Komendová	 DELTA projekt DELTA projekt s.r.o. Antonínská 15 38001 Dačice IČ: 251 60 150 DIČ: CZ25160150		
Investor:	Městys Vranov nad Dyjí Náměstí 21, 671 03 Vranov nad Dyjí			
Akce:	Rekonstrukce obecních bytů v bytovém domě ve Vranově n. Dyjí	Zak. č.:	13 09 / 2019	Kopie:
		Datum:	prosinec 2019	
		Stupeň:	ZSS	
Část:	D. Dokumentace objektu	Místo:	Vranov n. Dyjí	Kopie:
Obsah:	Řez podélný C-C	Okres:	Znojmo	06
		Počet A4:	2	
		Měřítko:	1:100	



DELTA projekt s.r.o.

Antonínská 15

38001 Dačice

IČ: 251 60 150

DIČ: CZ28160150

www.deltaprojekt.cz

+420 724 046 424