



Pohled jihovýchodní

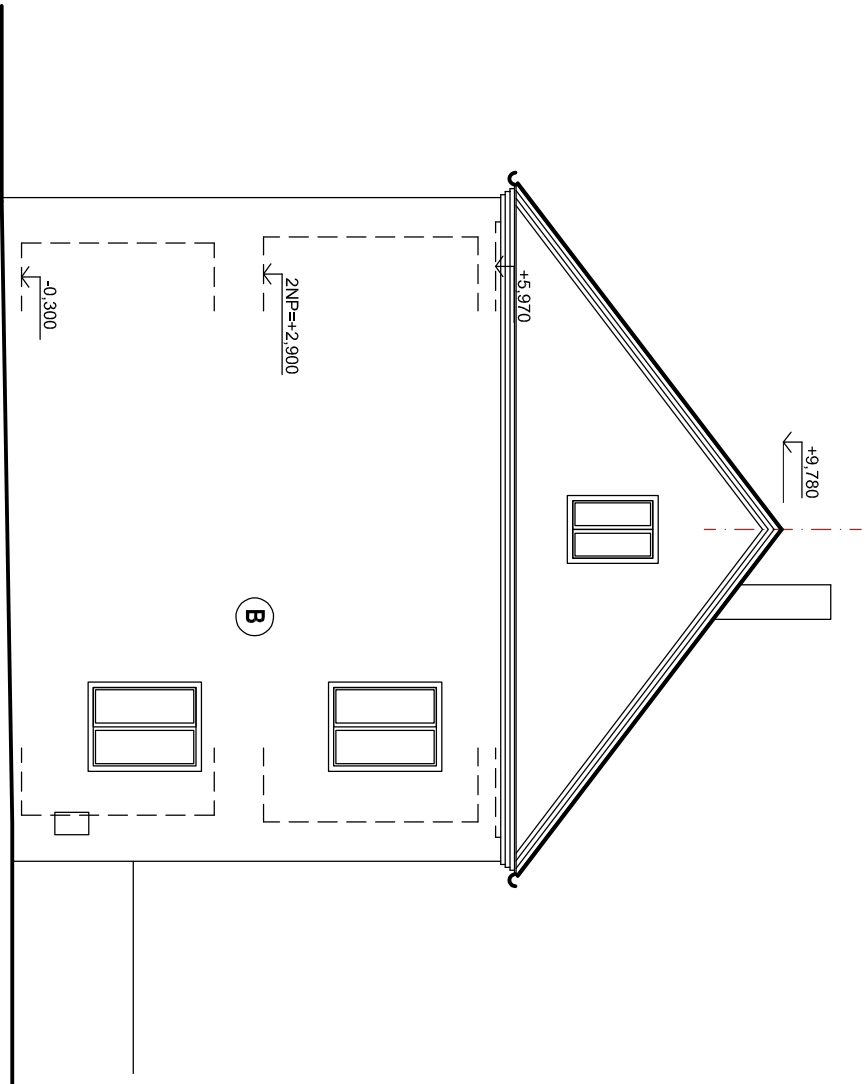

Pohled severozápadní

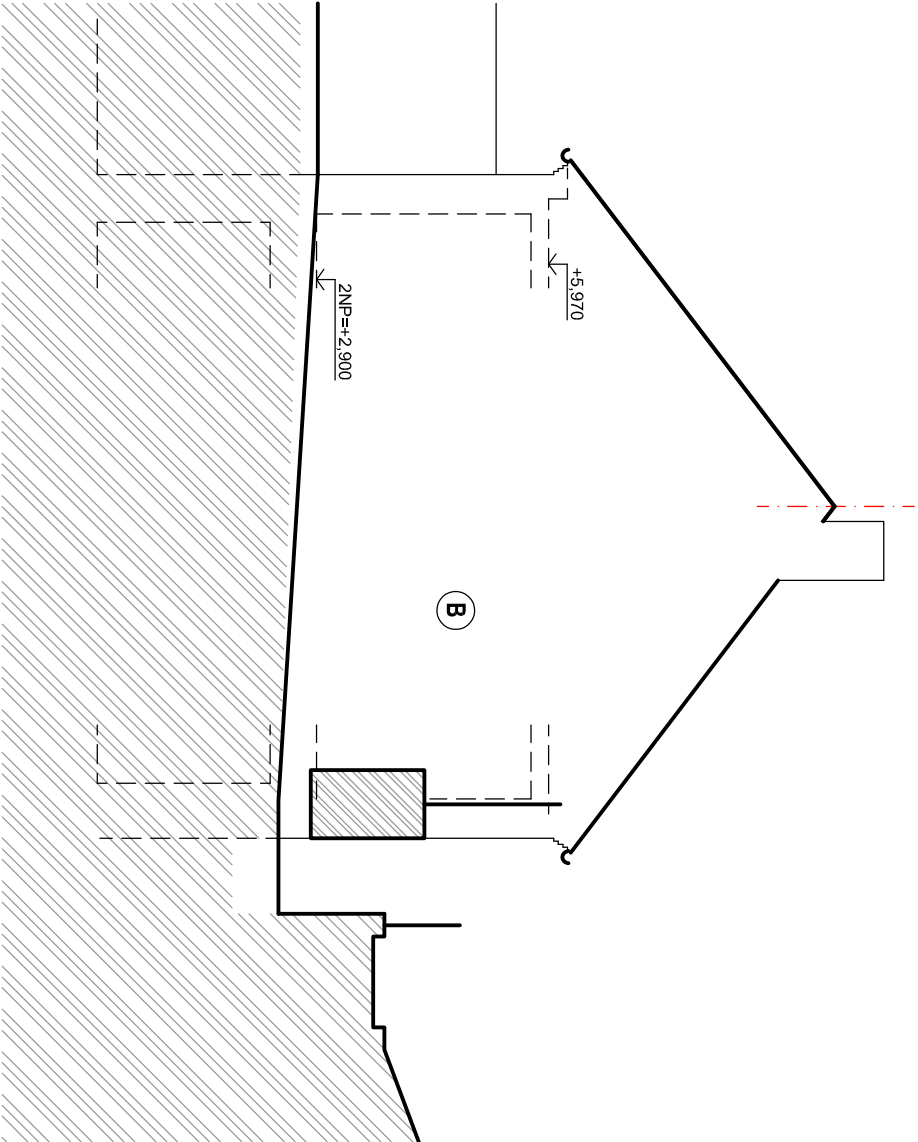

Legenda povrchů

- A** Keramická střešní taška bobrovka, korunové krytí, barvy cihlové červené
- B** Omítka vnější štuková, barvy béžové

Index	Popis změny	Datum	Provedl
Vedoucí projektant: Ing. arch. Miroslav Dvořák		Projektant:	
Vypracovali: Ing. arch. Eva Komendová		 DELTA projekt s.r.o. Antonínská 15 38001 Dačice IČ: 251 60 150 DIČ: CZ28160150 www.deltaprojekt.cz +420 724 046 424	
Investor: Měštyš Vranov nad Dyjí Náměstí 21, 671 03 Vranov nad Dyjí		Zak. č.: 13 09 / 2019	
Akce: Rekonstrukce obecních bytů v bytovém domě ve Vranově n. Dyjí		Datum: prosinec 2019	
		Stupeň: ZSS	
Část: D. Dokumentace objektu		Místo: Vranov n. Dyjí	Kopie:
		Okres: Znojmo	
Obsah: Pohledy		Počet A4:2	07
		Měřítko: 1:100	