


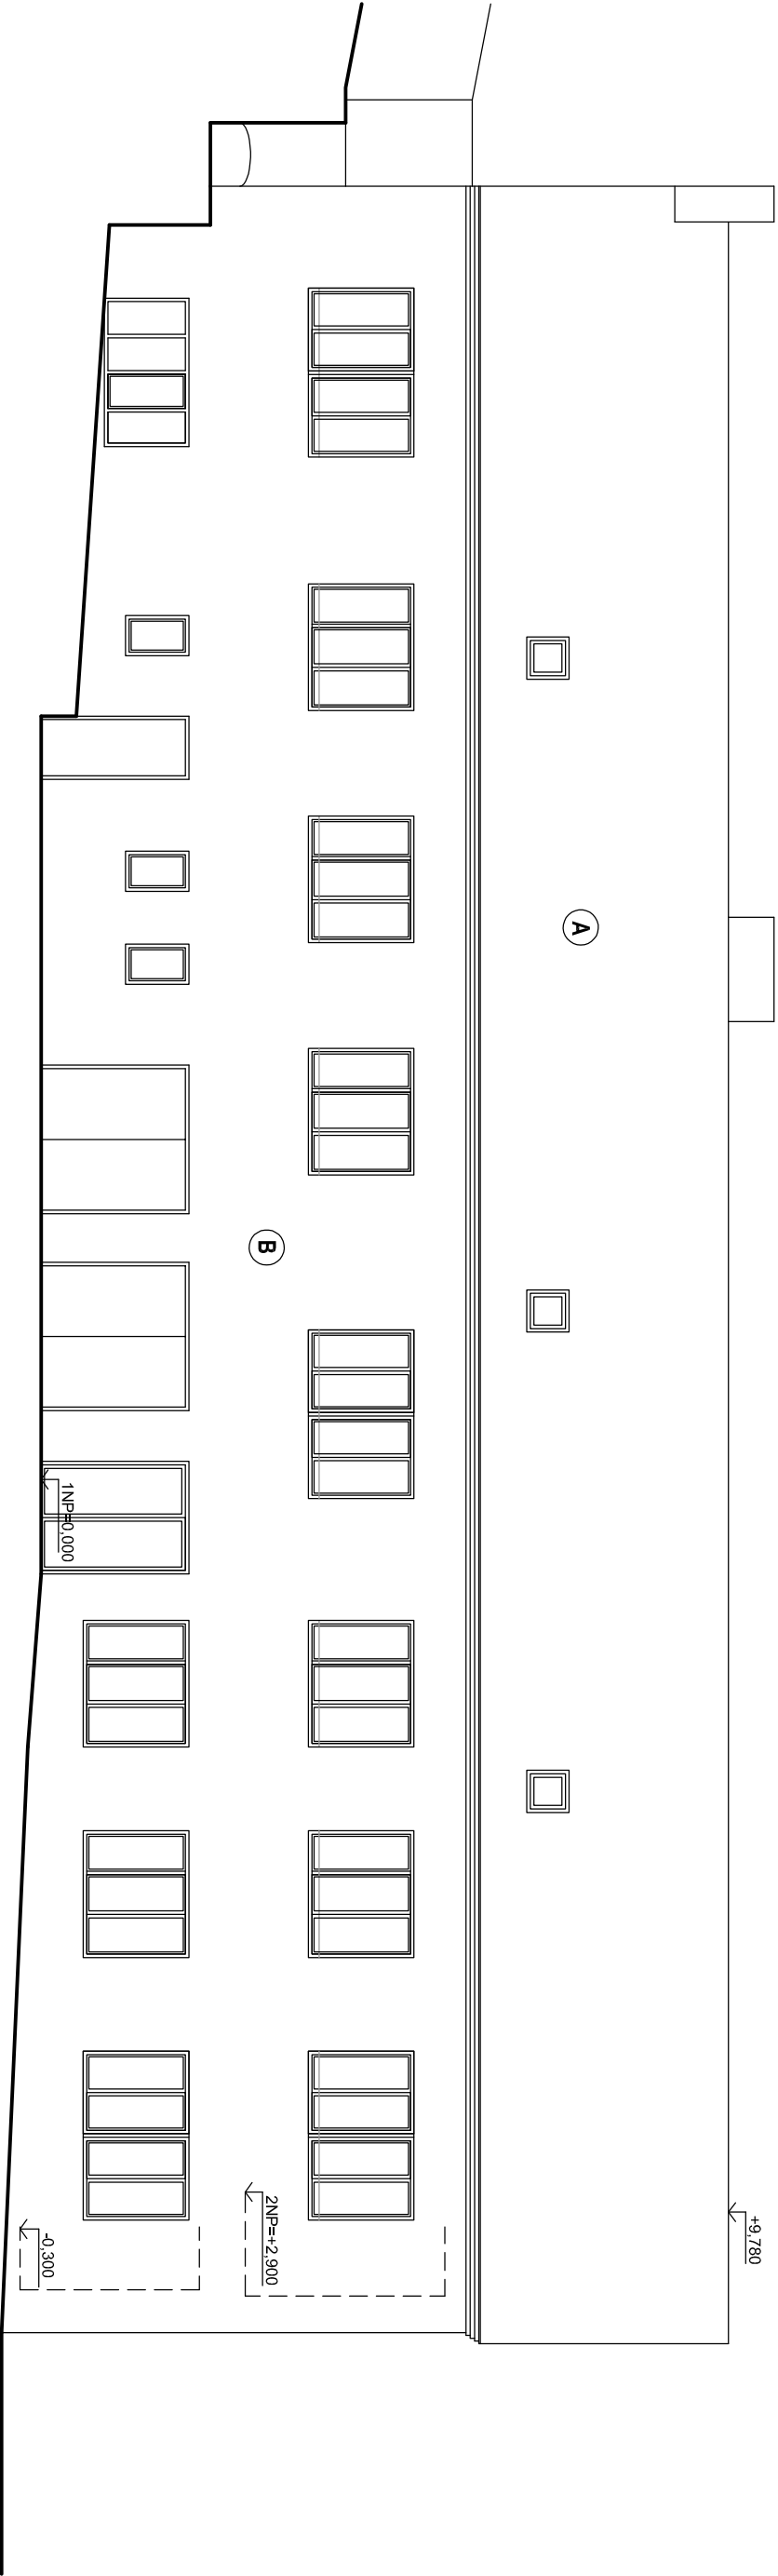

Legenda povrchů

- A** Keramická střešní taška
- B** Omítka vnější štuková, barvy béžové

Index	Popis změny	Datum	Provedl Podpis

Vedoucí projektant: Ing. arch. Miroslav Dvořák		Projektant:	
Vypracoval: Ing. arch. Eva Komendová		 DELTA projekt DELTA projekt s.r.o. Antonínská 15 38001 Dačice IČ: 251 60 150 DIČ: CZ28160150	
Investor: Měštys Vranov nad Dyjí Náměstí 21, 671 03 Vranov nad Dyjí			
Akce: Rekonstrukce obecních bytů v bytovém domě ve Vranově n. Dyjí	Zak. č.: 13 09 / 2019	Kopie:	
	Datum: prosinec 2019		
	Stupeň: ZSS		

Část: D. Dokumentace objektu		Místo: Vranov n. Dyjí	Kopie:
		Okres: Znojmo	
Obsah: Pohled jihozápadní		Počet A4:2	
		Měřítko: 1:100	08