


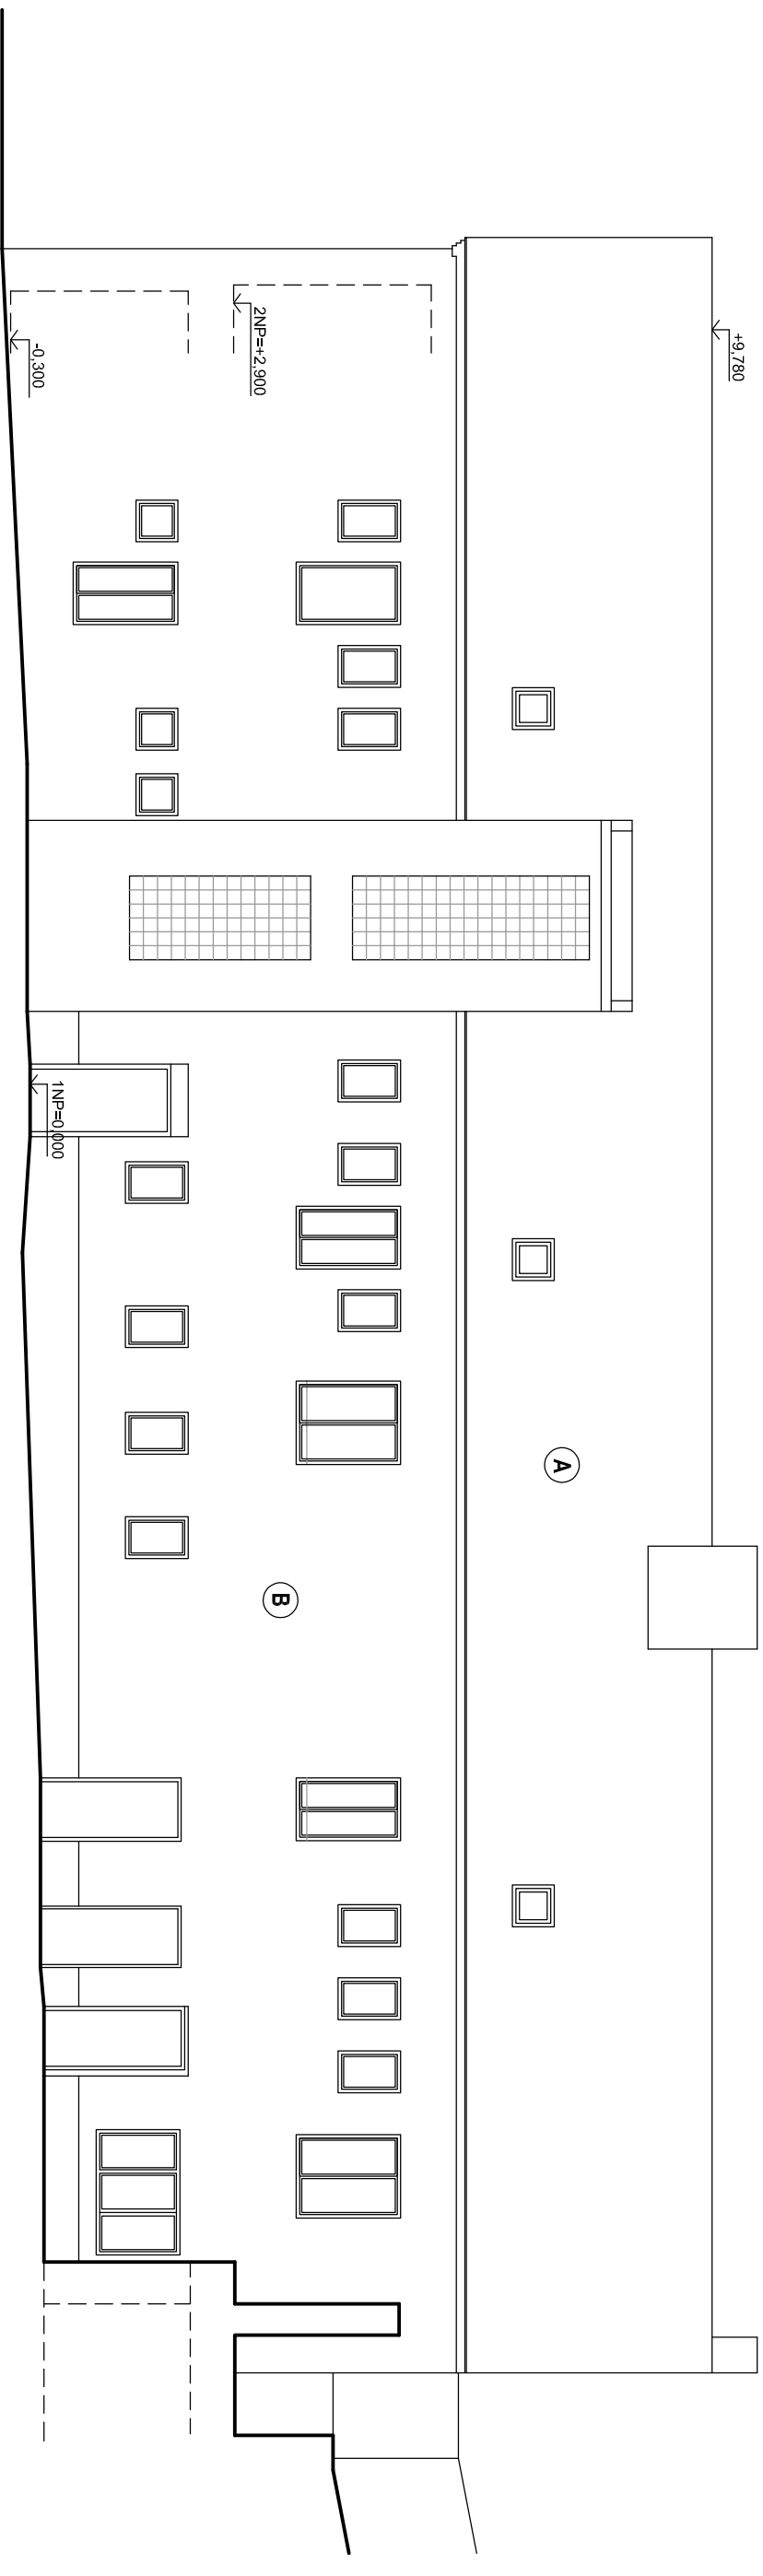

Dokumentace pro vydání společného povolení

Index	Popis změny	Datum	Provedl Podpis

Vedoucí projektant:		Ing. arch. Miroslav Dvořák	
Vypracoval:		Ing. arch. Eva Komendová	
Investor:		Město Vranov nad Dyjí Náměstí 21, 671 03 Vranov nad Dyjí	
Akce:		Rekonstrukce obecních bytů v bytovém domě ve Vranově n. Dyjí	
Projektant:		 DELTA projekt DELTA projekt s.r.o. Antonínská 15 38001 Dačice IČ: 251 60 150 DIČ: CZ25160150	
Zak. č.:		13 09 / 2019	
Datum:		prosinec 2019	
Stupeň: ZSS		Kopie:	

Legenda povrchní

- A** Keramická střešní taška
- B** Omítka vnější štuková, bary béžové

Část:	D. Dokumentace objektu		Kopie:
	Místo:	Vranov n. Dyjí	
	Okres:	Znojmo	
Obsah:	Počet A4:2	09	
	Měřítko: 1:100		